



1 **Planta Baixa - Térreo**
1:50

Legenda - Térreo	
	Extintor PQS 6kg ABC
	Placa saída de PVC 24x12cm
	Placa saída seta para cima de PVC 25 x 16cm
	Rota de fuga - direção a seguir
	Rota de fuga - saída final
	[E-17] Sinalização de solo para equipamentos de combate a incêndio
	[E-5] Placa extintor de PVC 15x15cm
	[S-12] Placa saída de PVC 24x12cm
	[S-3] Placa rota de fuga seta para cima de PVC 24x12cm

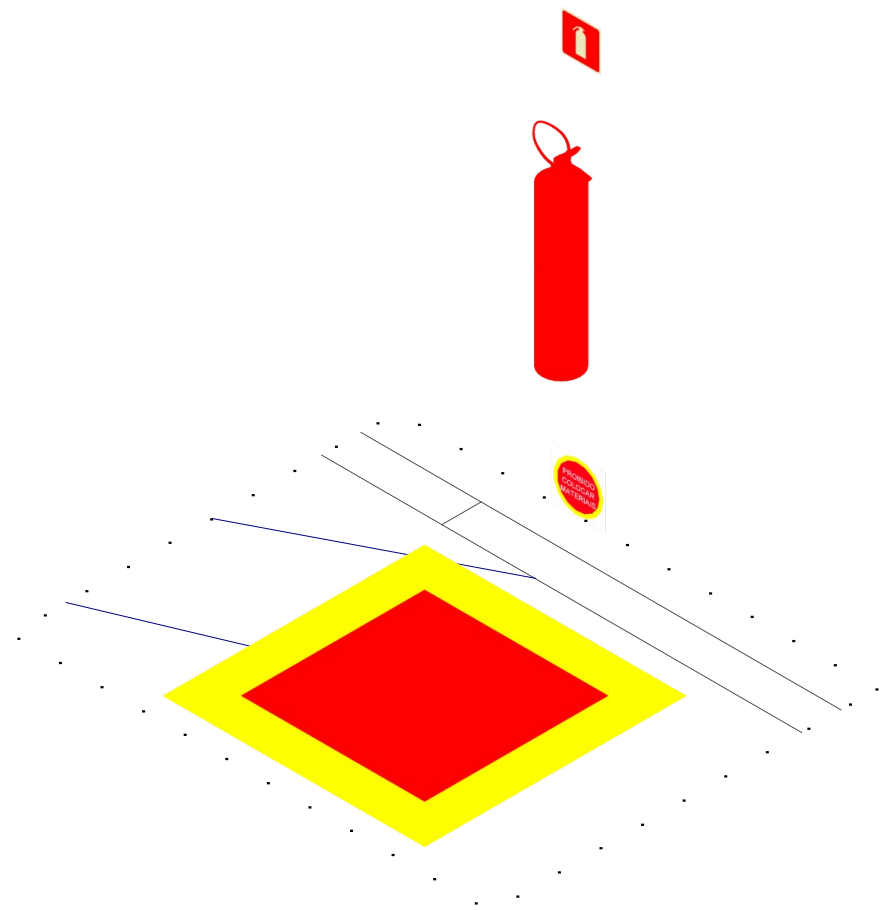

2 **DETALHE D1**
1:25

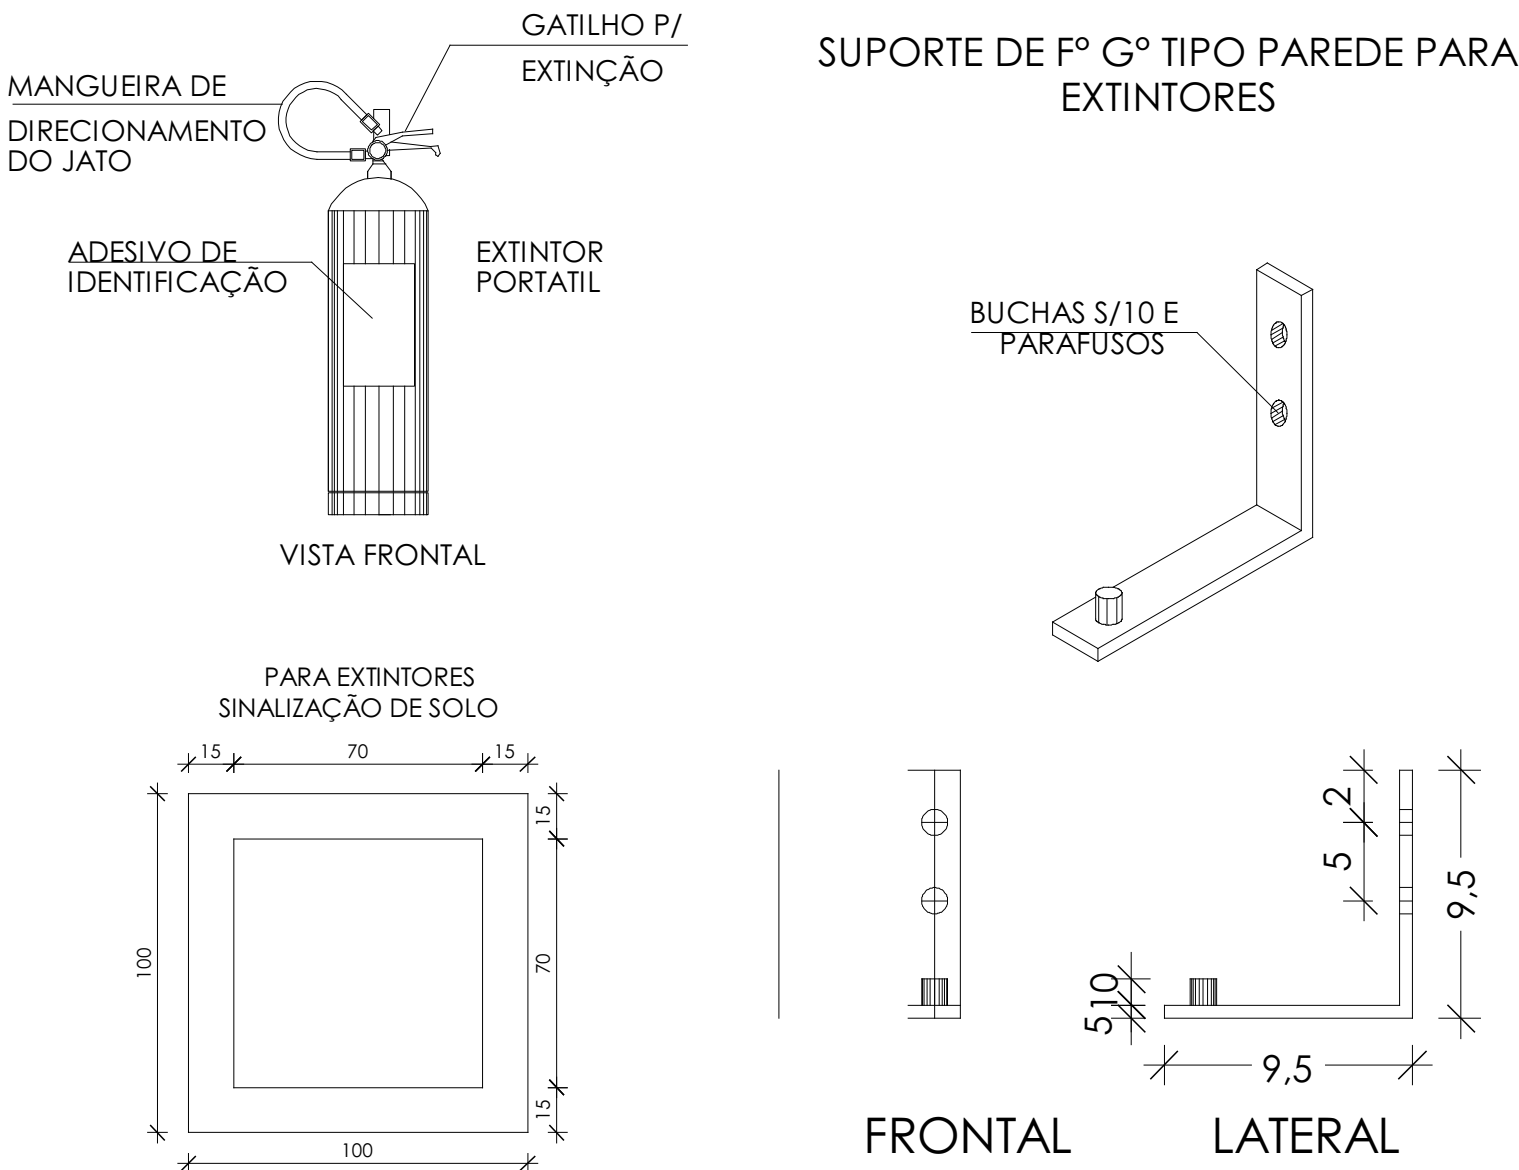

NOTAS GERAIS

- 1.CONFERIR MEDIDAS EM OBRA
- 2.MEDIDAS EM METRO, EXCETO QUANDO INDICADO
- 3.AS COTAS PREVALECEM SOBRE O DESENHO
- 4.ESTE PROJETO FOI DESENVOLVIDO A PARTIR DO PROJETO DE ARQUITETURA.
- 5.PARA QUAISQUER DÚVIDAS E/OU DIVERGÊNCIAS SINALIZAR IMEDIATAMENTE
- 6.TODOS OS SISTEMAS DE PROTEÇÃO CONTRA INCÊNDIO CITADOS NESTE PROJETO, DEVEM OBEDECER AOS PRAZOS E SERVIÇOS DE INSPEÇÃO E MANUTENÇÃO DESCRITOS EM NORMA TÉCNICA ESPECÍFICA DO CBM/AL;
- 7.AS PLACAS DE SINALIZAÇÃO DEVEM SER FOTOLUMINESCENTES;
- 8.AS PLACAS DE SINALIZAÇÃO DEVERÃO ATENDER A TODOS OS REQUISITOS PREVISTOS EM NORMA;

PREFEITURA MUNICIPAL DE ARAPIRACA

Secretaria Municipal de Infraestrutura

Projeto de Prevenção e Combate à Incêndio

Título/ Obra:

Ampliação - CREAS

Localização:

Av. Minervina Francisca da Conceição, Santa Esmeralda, Arapiraca - AL

Proprietário/ Responsável:

Prefeitura Municipal de Arapiraca - CNPJ: 12198693/ 0001-58

Valmir Rodrigues de Albuquerque Filho
CREA/AL - 0215091841

Dados do Projeto:

ÁREA DO TERRENO: 1.364,96m²
ÁREA CONSTRUÍDA DA AMPLIAÇÃO: 131,64m²
ÁREA DA COBERTA: 160,84m²

Assunto:

Conteúdo desta prancha

Atenção: Conferir as Medidas no Local

Desenho:
SEMINFRA

Data:
19/11/2024

Escala:
Indicada

Prancha Nº:
1 / 1