Perfil Longitudinal - Rua Rita Leão de Melo

Rua Júlio Rafael

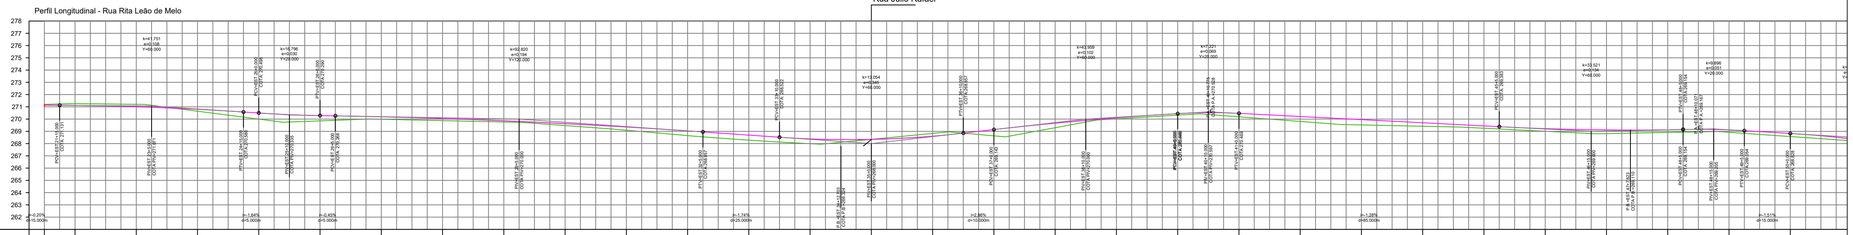

COTAS TERRENO/PROJETO	
ESTAQUEAMENTO	21+10,00 22+0,00 23+0,00 24+0,00 25+0,00 26+0,00 27+0,00 28+0,00 29+0,00 30+0,00 31+0,00 32+0,00 33+0,00 34+0,00 35+0,00 36+0,00 37+0,00 38+0,00 39+0,00 40+0,00 41+0,00 42+0,00 43+0,00 44+0,00 45+0,00 46+0,00 47+0,00 48+0,00 49+0,00 50+0,00 51
QUILOMETRAGEM	
PLANIMETRIA	TANGENTE L=384.301 — R=200,000 D=49,757 — TANGENTE L=11.001 — R=200,000 D=5,180 — TANGENTE L=449.042

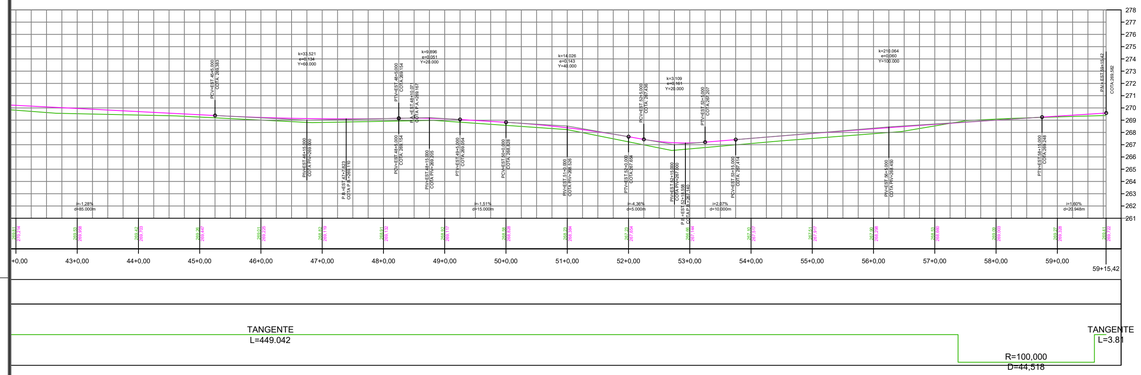

COTAS TERRENO/PROJETO	
ESTAQUEAMENTO	42+0,00 43+0,00 44+0,00 45+0,00 46+0,00 47+0,00 48+0,00 49+0,00 50+0,00 51+0,00 52+0,00 53+0,00 54+0,00 55+0,00 56+0,00 57+0,00 58+0,00 59+0,00 59+15,42
QUILOMETRAGEM	
PLANIMETRIA	TANGENTE L=449.042 — R=100,000 D=44,518 — TANGENTE L=3.81

Terreno Natural

Pavimento Acabado

Perfil Longitudinal - Rua Júlio Rafael

Bigode na estaca 13

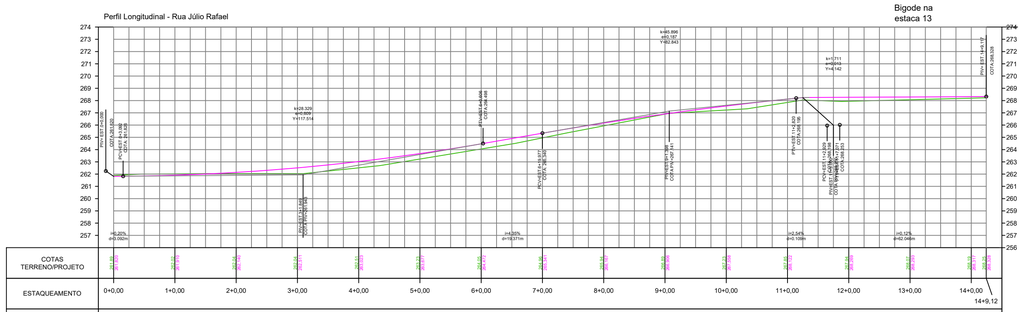

COTAS TERRENO/PROJETO	
ESTAQUEAMENTO	0+0,00 1+0,00 2+0,00 3+0,00 4+0,00 5+0,00 6+0,00 7+0,00 8+0,00 9+0,00 10+0,00 11+0,00 12+0,00 13+0,00 14+0,00 14+9,12
QUILOMETRAGEM	
PLANIMETRIA	TANGENTE L=289.117

PLANTA DE SITUAÇÃO
SEM ESCALA

Legenda:

1+0,00 2+0,00 3+0,00 4+0,00 — Estaqueamento e Alinhamento Longitudinal Pavimentação

1+0,00 2+0,00 3+0,00 4+0,00 — Estaqueamento e Alinhamento Longitudinal CONVÊNIO 964448

Bigodes de escoamento

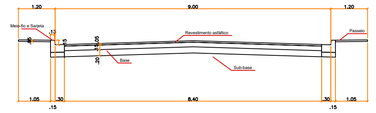

SEÇÃO TRANSVERSAL - 9M
esc 1:100

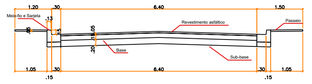

SEÇÃO TRANSVERSAL - 7M
esc 1:100

Notas:

1. Calçadas com 5 cm de espessura e juntas de dilatação a cada 2 m com corte a seco;
2. Sarjetas em concreto

Rev.	Tipo	Data	Revisado Por	Resp. Técnico	Descrição
0	B	19/11/2018	-	-	EMISSÃO INICIAL

TIPOS DE EMISSÃO					
A - Projeto Básico	C - Para Conhecimento	E - Para Construção	E - Conf. Construído
B - Projeto Executivo	D - Para Cotação	F - Conf. Comprado	H - Cancelado

gov.br
Documento assinado digitalmente
VALMIR RODRIGUES DE ALBUQUERQUE FILHO
Data: 23/04/2025 14:26:56-0300
Verifique em https://validar.iti.gov.br

PROJETO DE PAVIMENTAÇÃO

Projeto/Tipo

PREFEITURA MUNICIPAL DE ARAPIRACA
Secretaria Municipal de Infraestrutura

R. Samaritana, 1185 - Santa Edwiges

Título/Obra:

OBRAS E SERVIÇOS DE PAVIMENTAÇÃO DA RUA RITA LEÃO DE MELO E RUA JÚLIO RAFAEL, BAIRRO CANAFÍSTULA, ARAPIRACA - AL

PERFIS LONGITUDINAIS

Contrato Caixa Econômica n.º:

Desenhista: -	Aprov.	Revisão: 01	N.º Convênio:	
Projetista: -	CREA	Data: FEVEREIRO/2025		
N.º Desenho	Contratante: Prefeitura Municipal de Arapiraca - CNPJ:12198693/0001-58	Escala: Indicada	Folha: 03/04	
N.º Arquivo Digital	Localização: CANAFÍSTULA - ARAPIRACA - AL			