




04 CORTE | A-A'
Escala 1/75

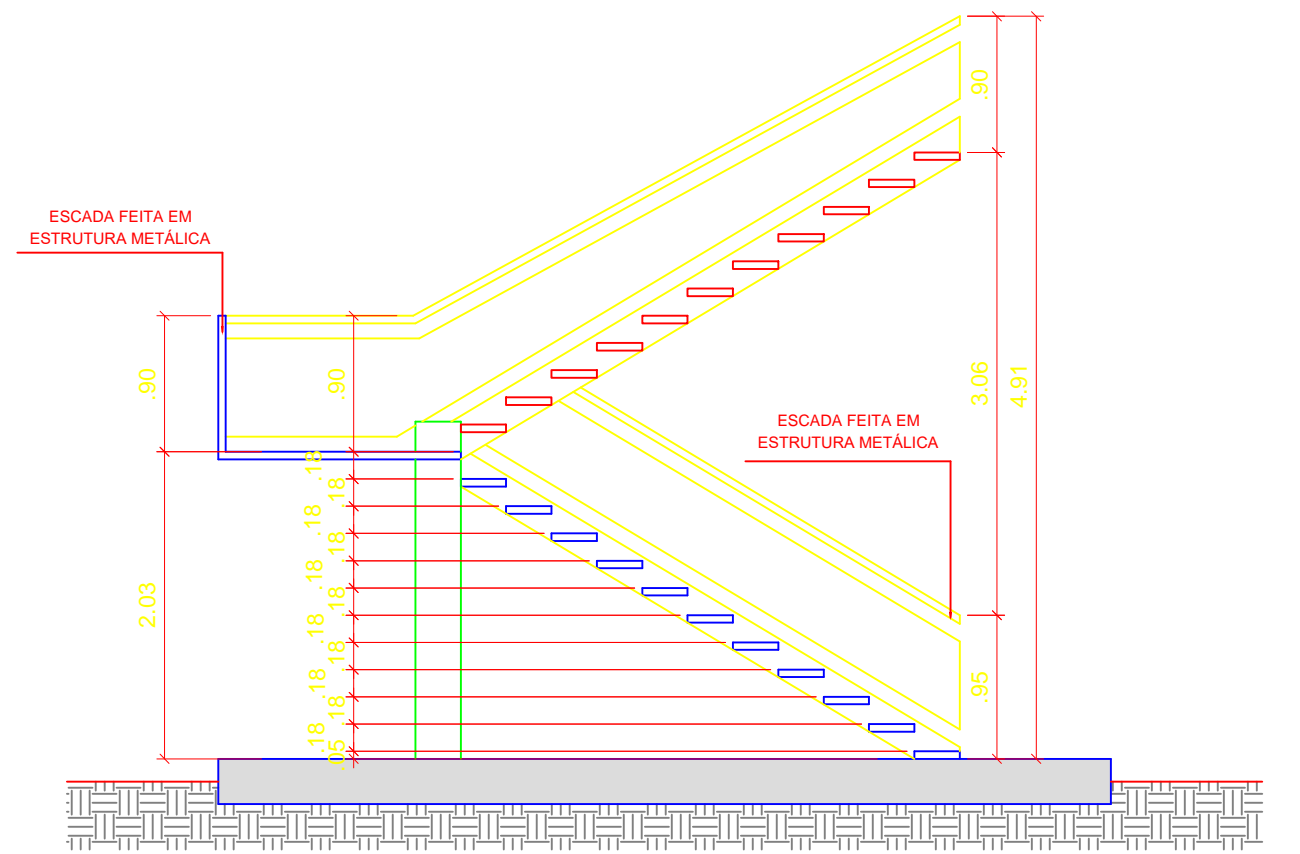

06 CORTE | C-C'
Escala 1/50

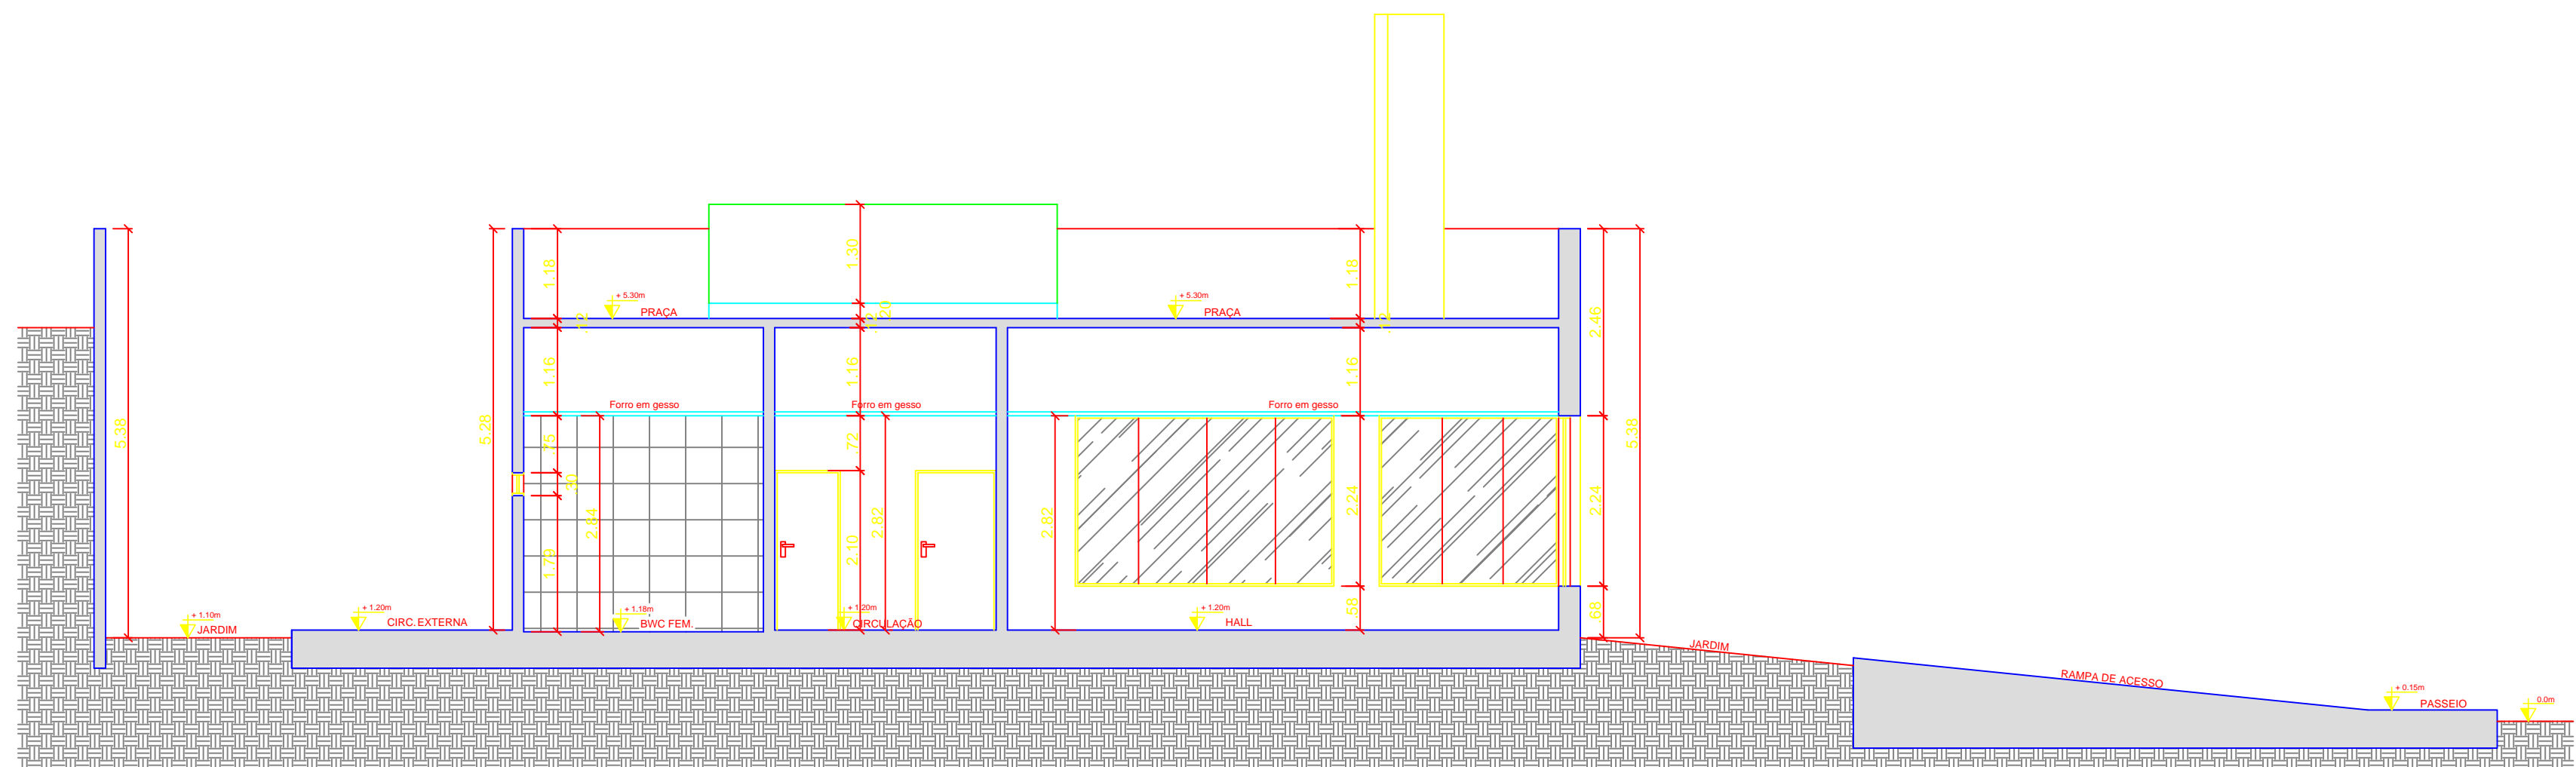

05 CORTE | B-B'
Escala 1/75

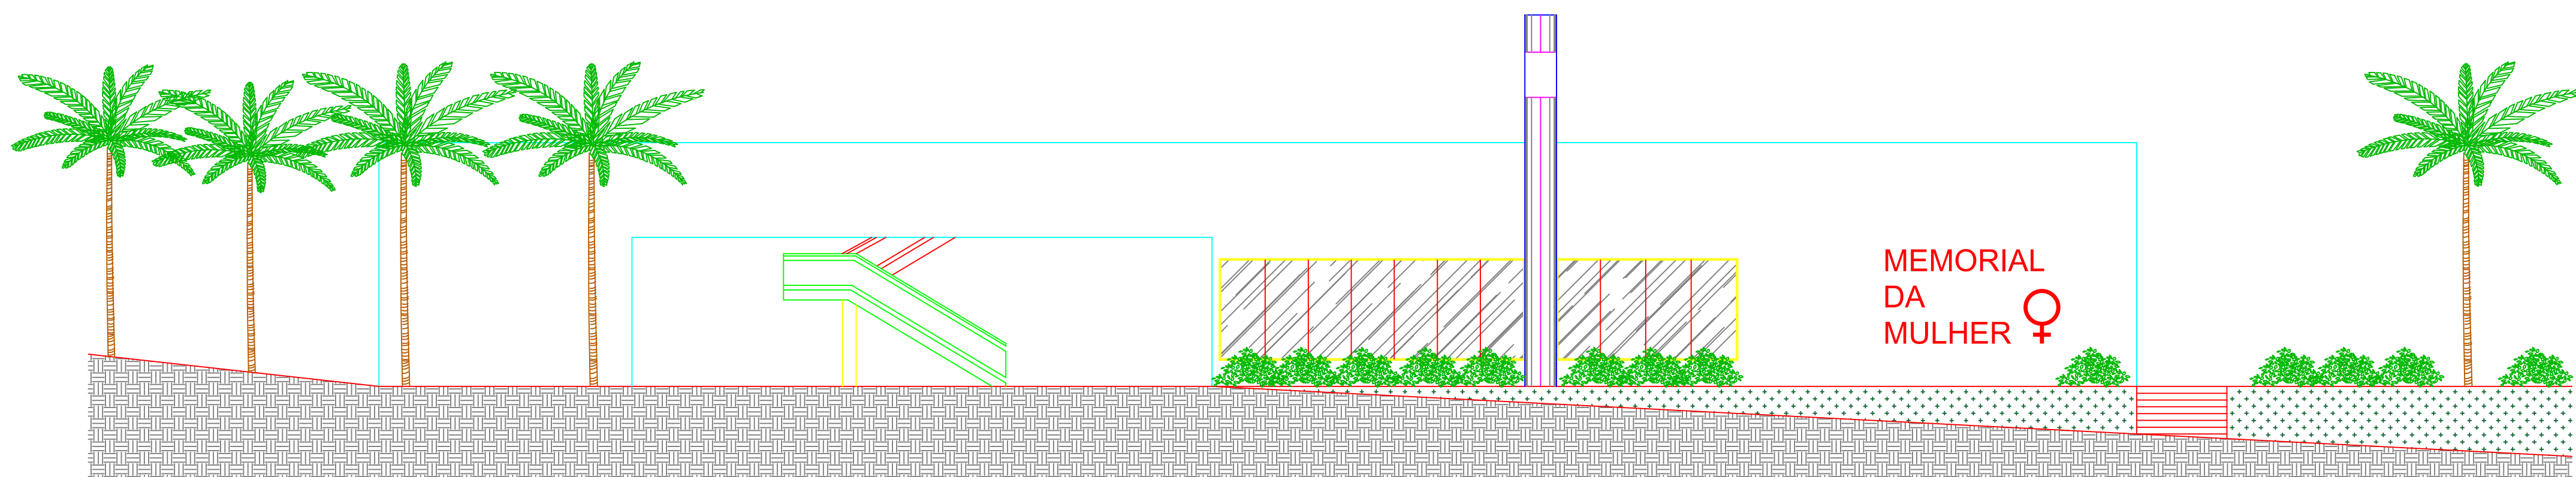

07 FACHADA FRONTAL
Escala 1/100



PREFEITURA MUNICIPAL DE ARAPIRACA
Secretaria Municipal de Infraestrutura

LEVANTAMENTO ARQUITETÔNICO PARA MANUTENÇÃO PREDIAL

Título/ Obra: Museu Memorial da Mulher

Localização: Rua São Pedro, Bairro Alto do Cruzeiro, Arapiraca - AL

Proprietário/ Responsável:
Prefeitura Municipal de Arapiraca - CNPJ: 12198693/ 0001-58
Márcio Vieira de Lima - CREA: 021246562-7

Dados do Projeto:
Área do Terreno 1036.37 m²
Área Construída 289.76 m²
Área da Coberta 310.25 m²

Assunto: Cortes e Fachada

Atenção: Conferir as Medidas no Local

Desenho: Gráfico - SEMINFRA
Data: Junho/2018
Escala: Indicada

Prancha Nº:

02/02