

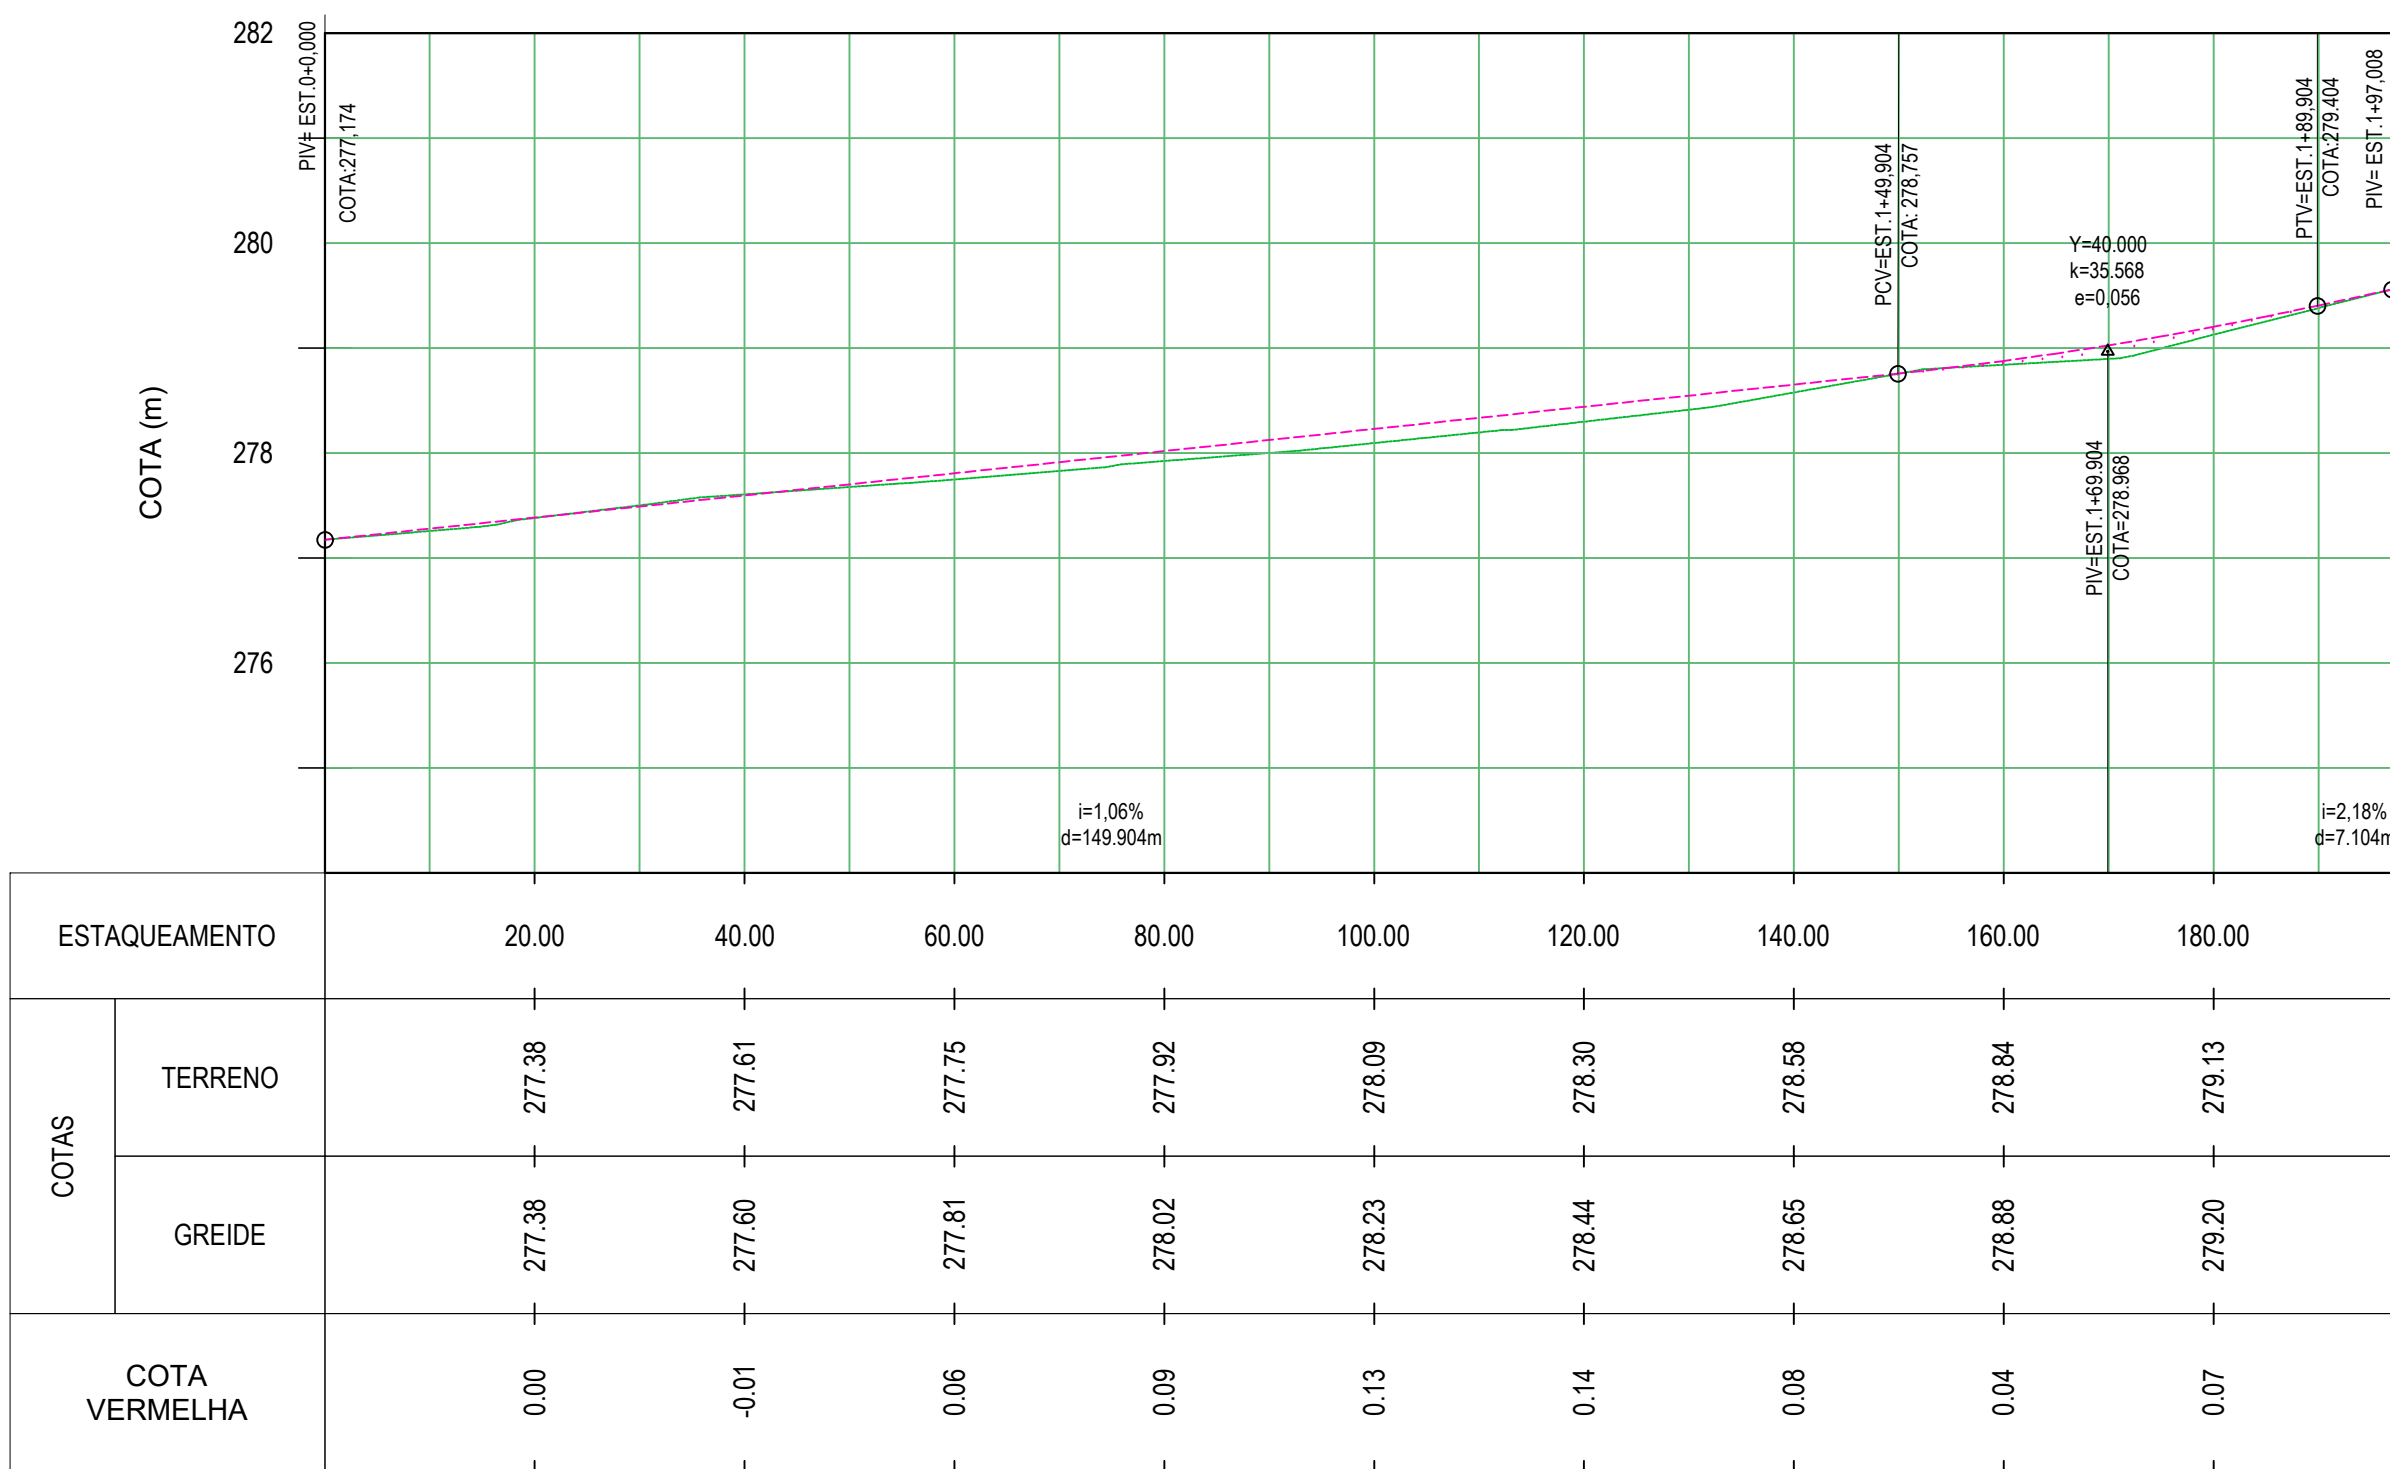



PERFIL - RUA JULITA LEMOS PALMEIRA - 02

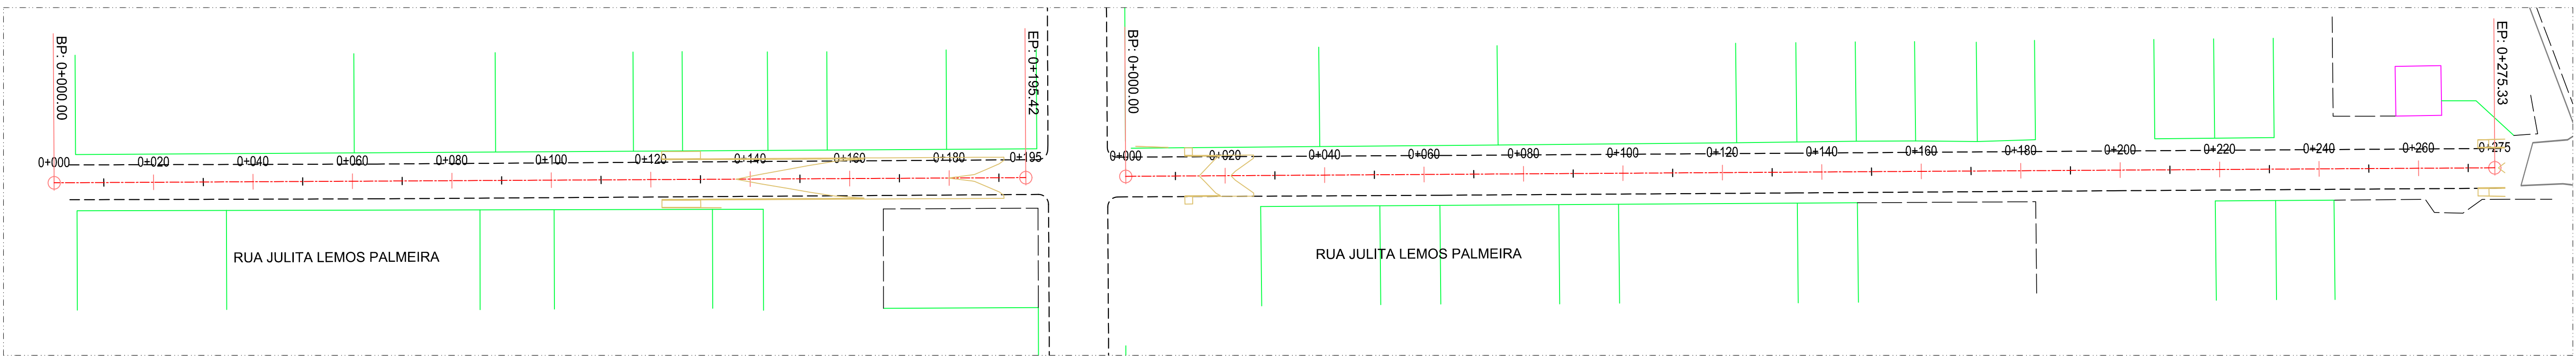



PERFIL - RUA JULITA LEMOS PALMEIRA - 01

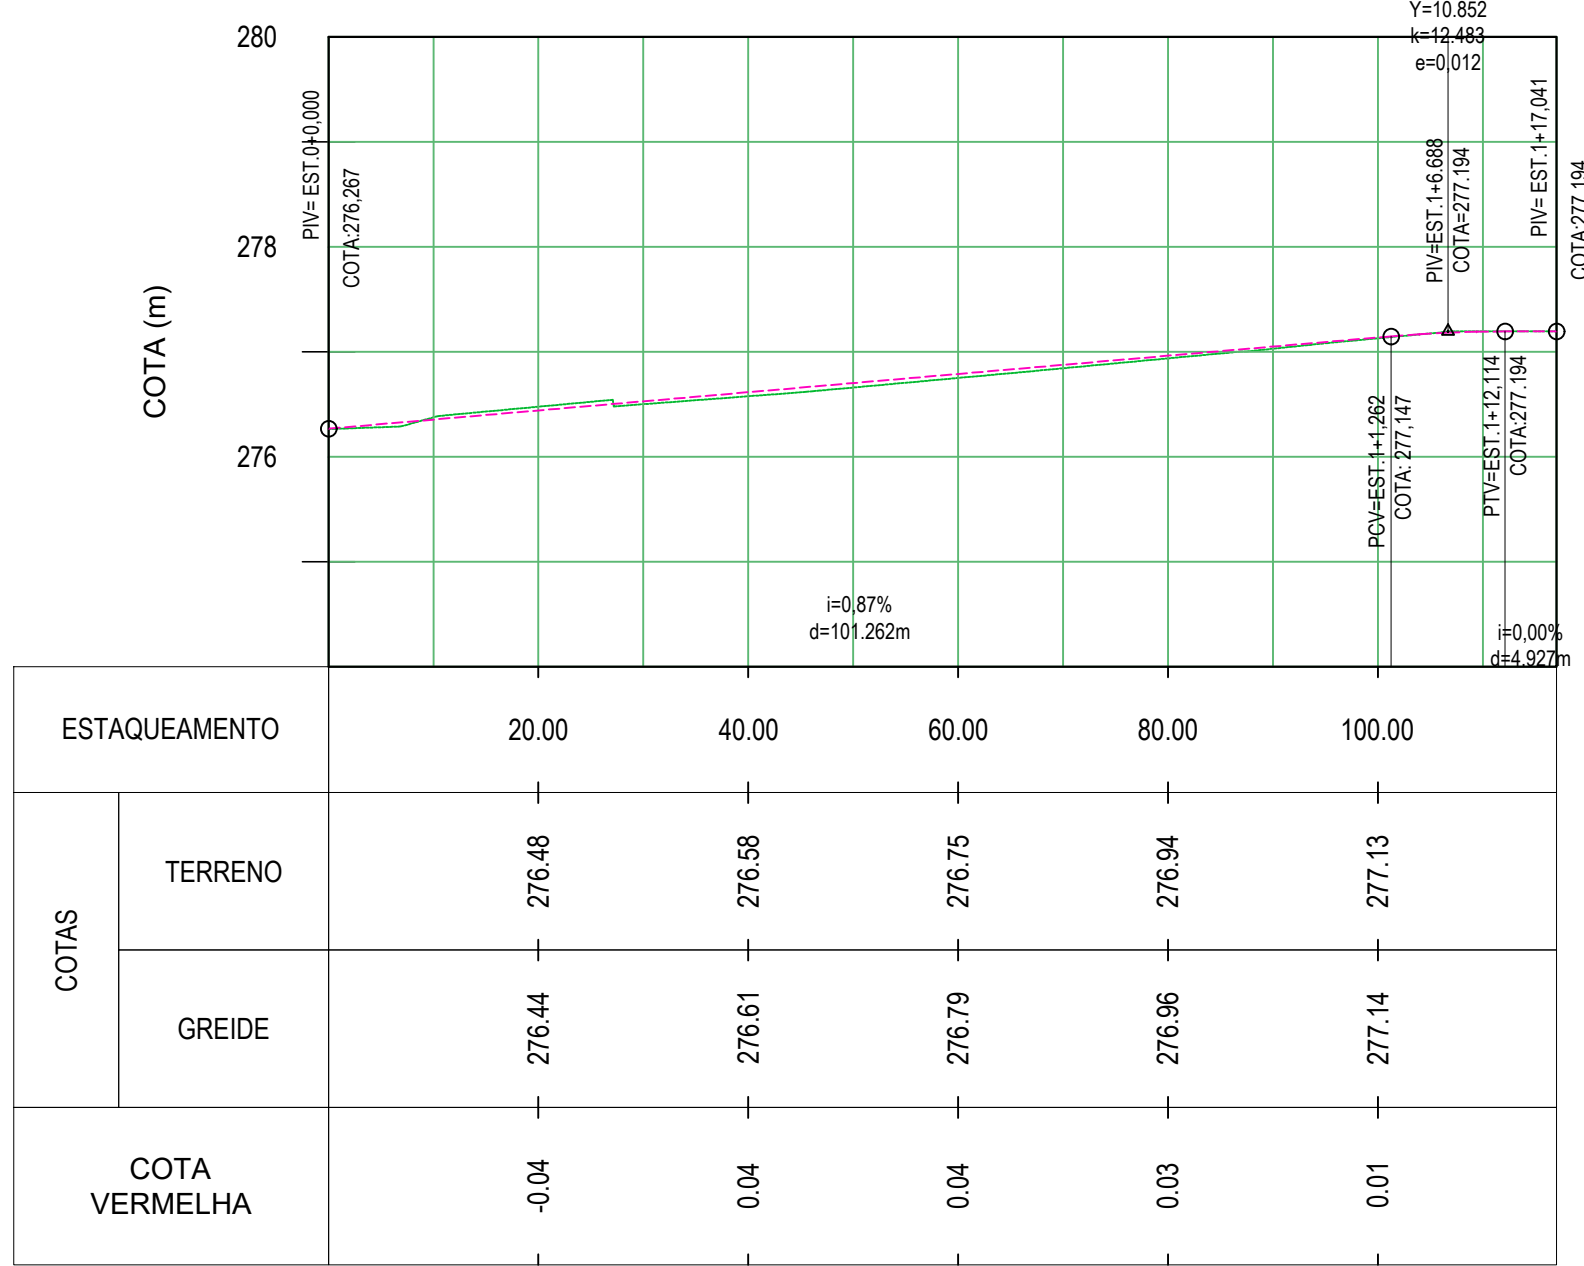

PERFIL - RUA JULITA LEMOS PALMEIRA - 04

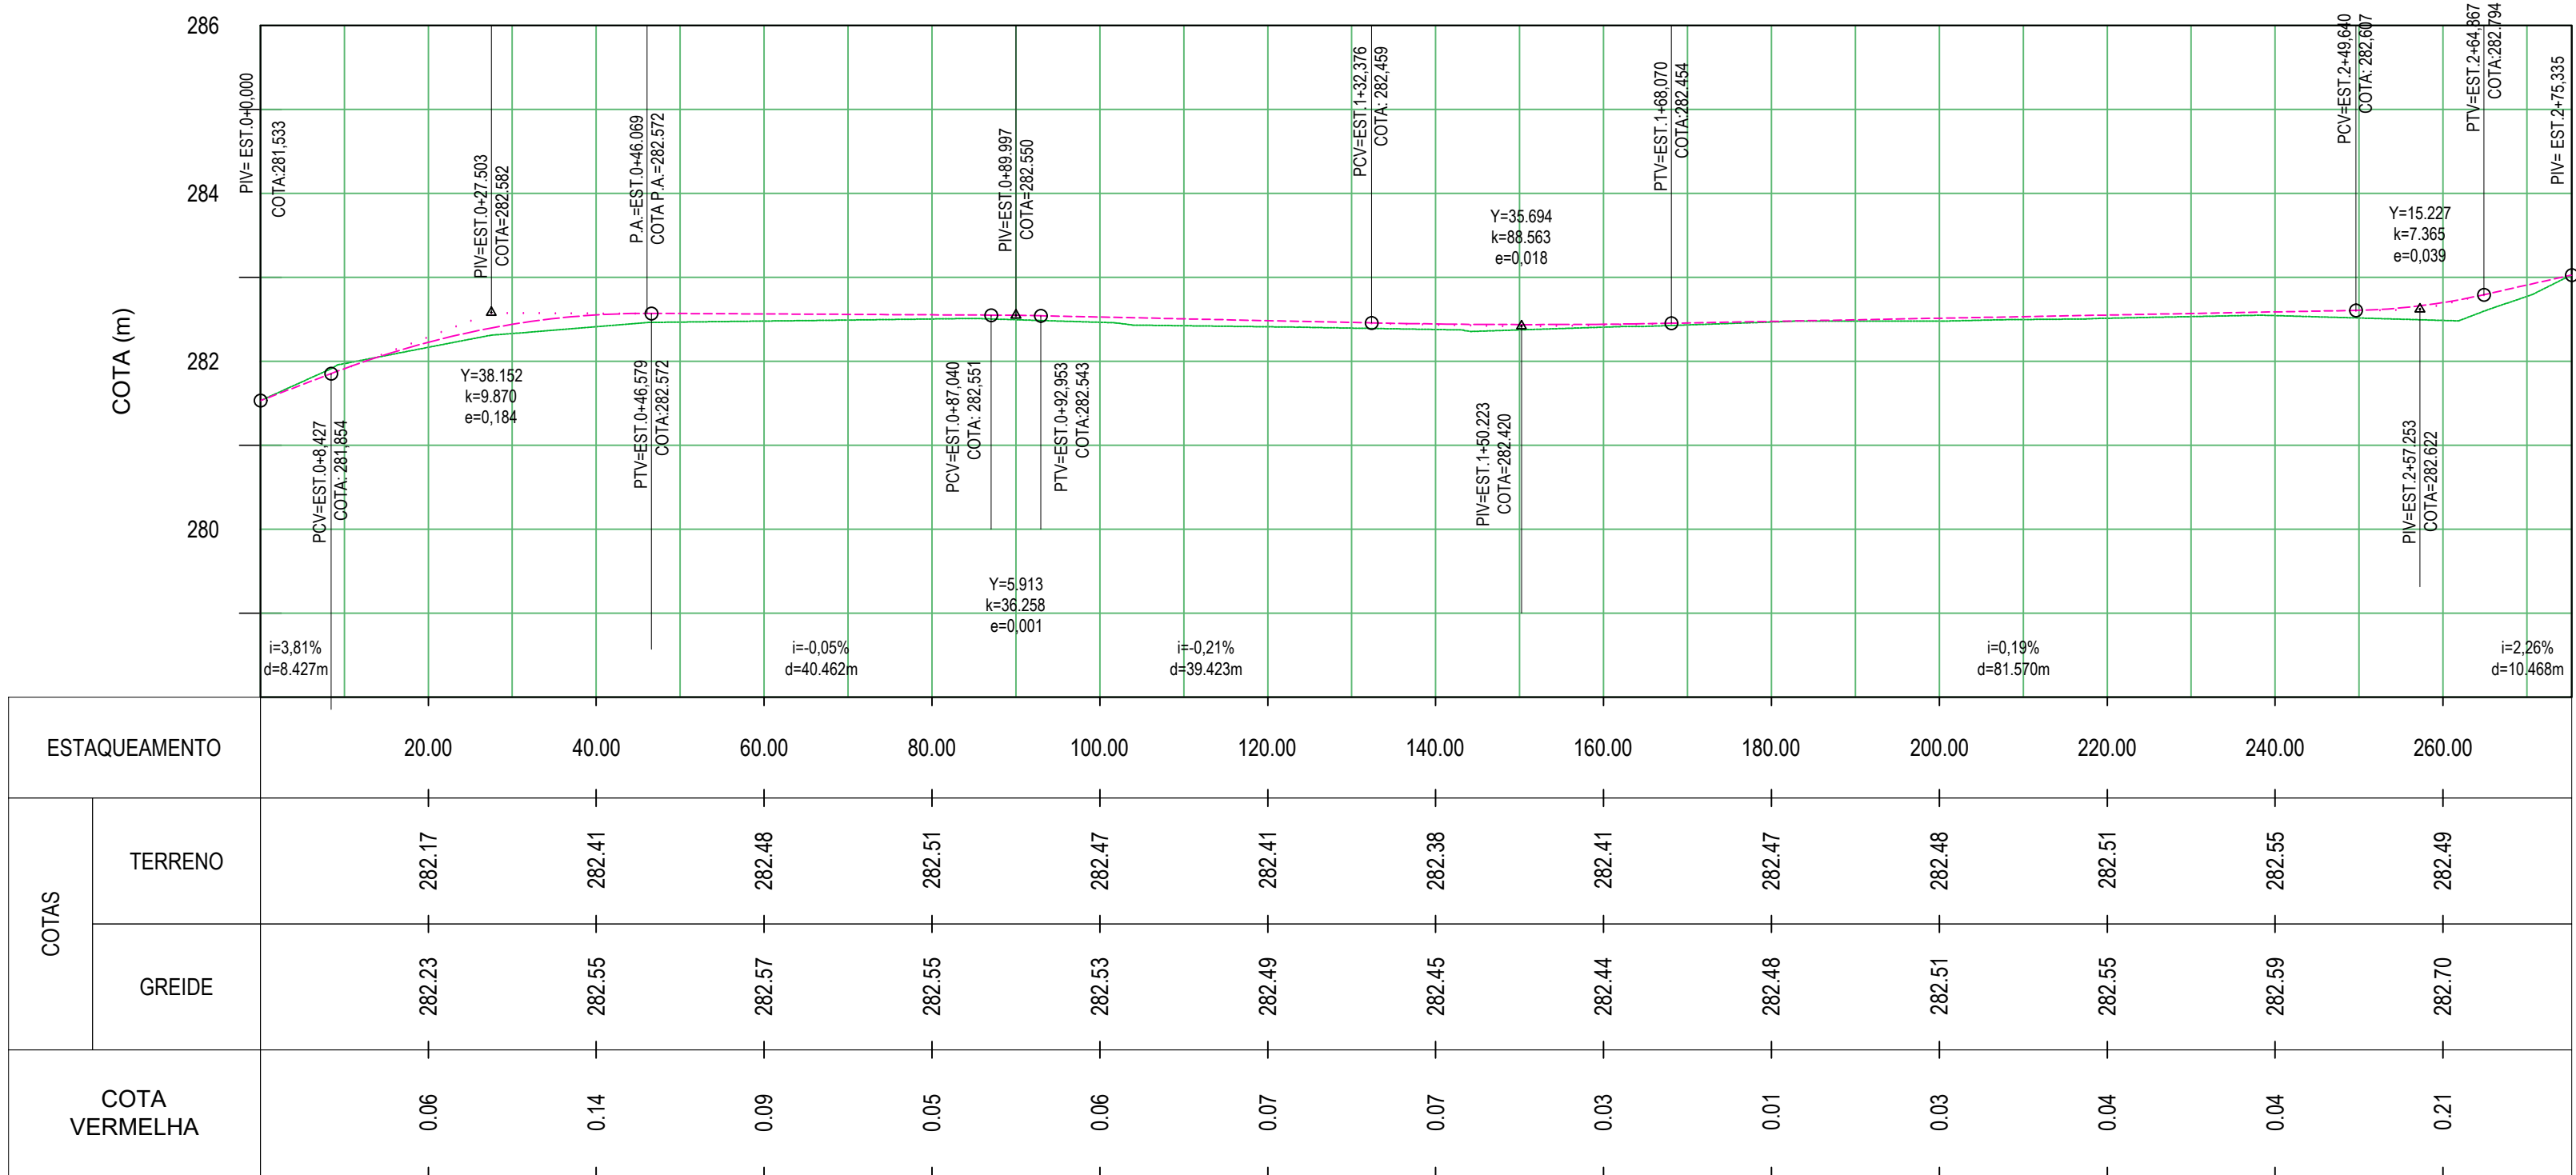

PERFIL - RUA JULITA LEMOS PALMEIRA - 03

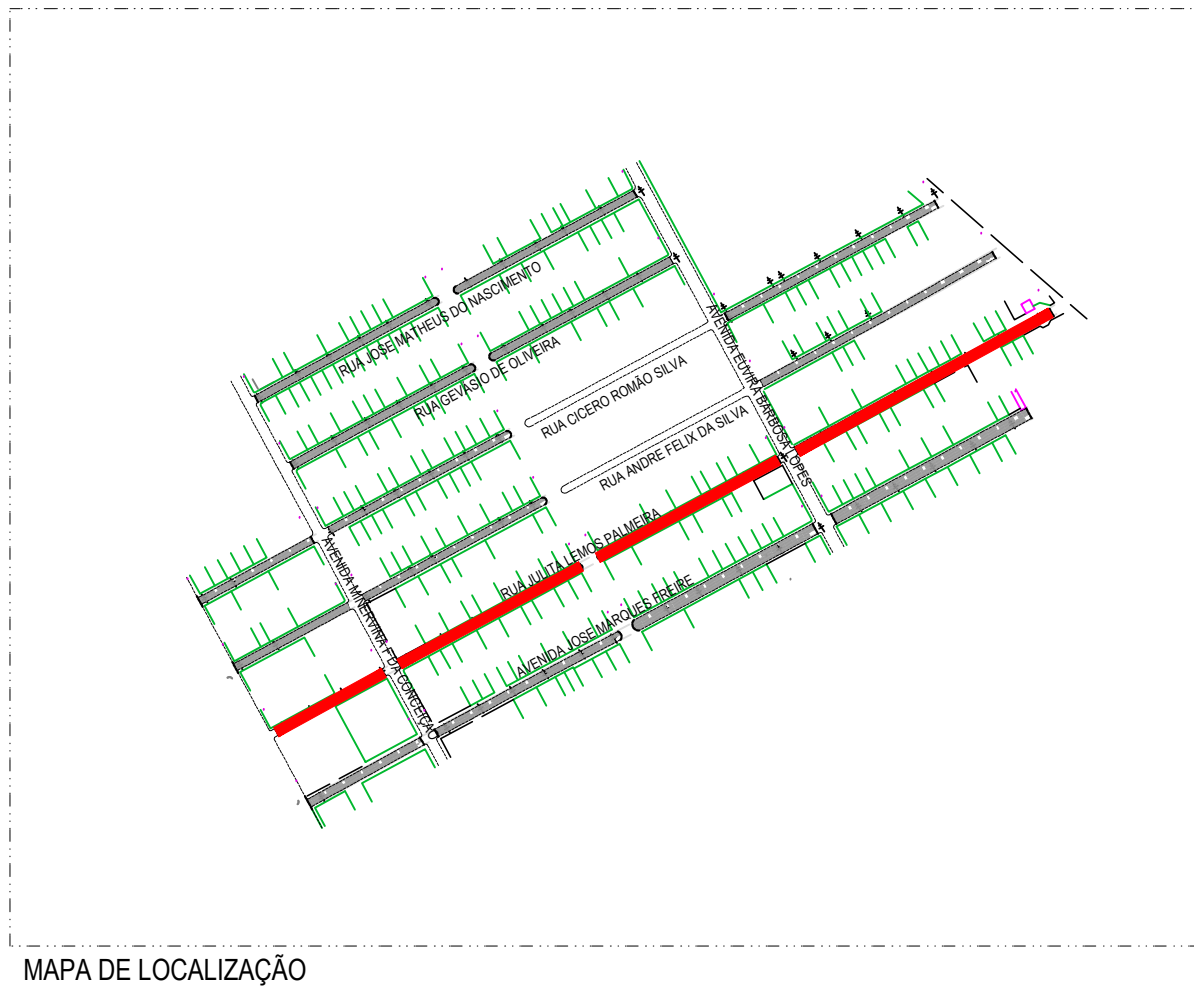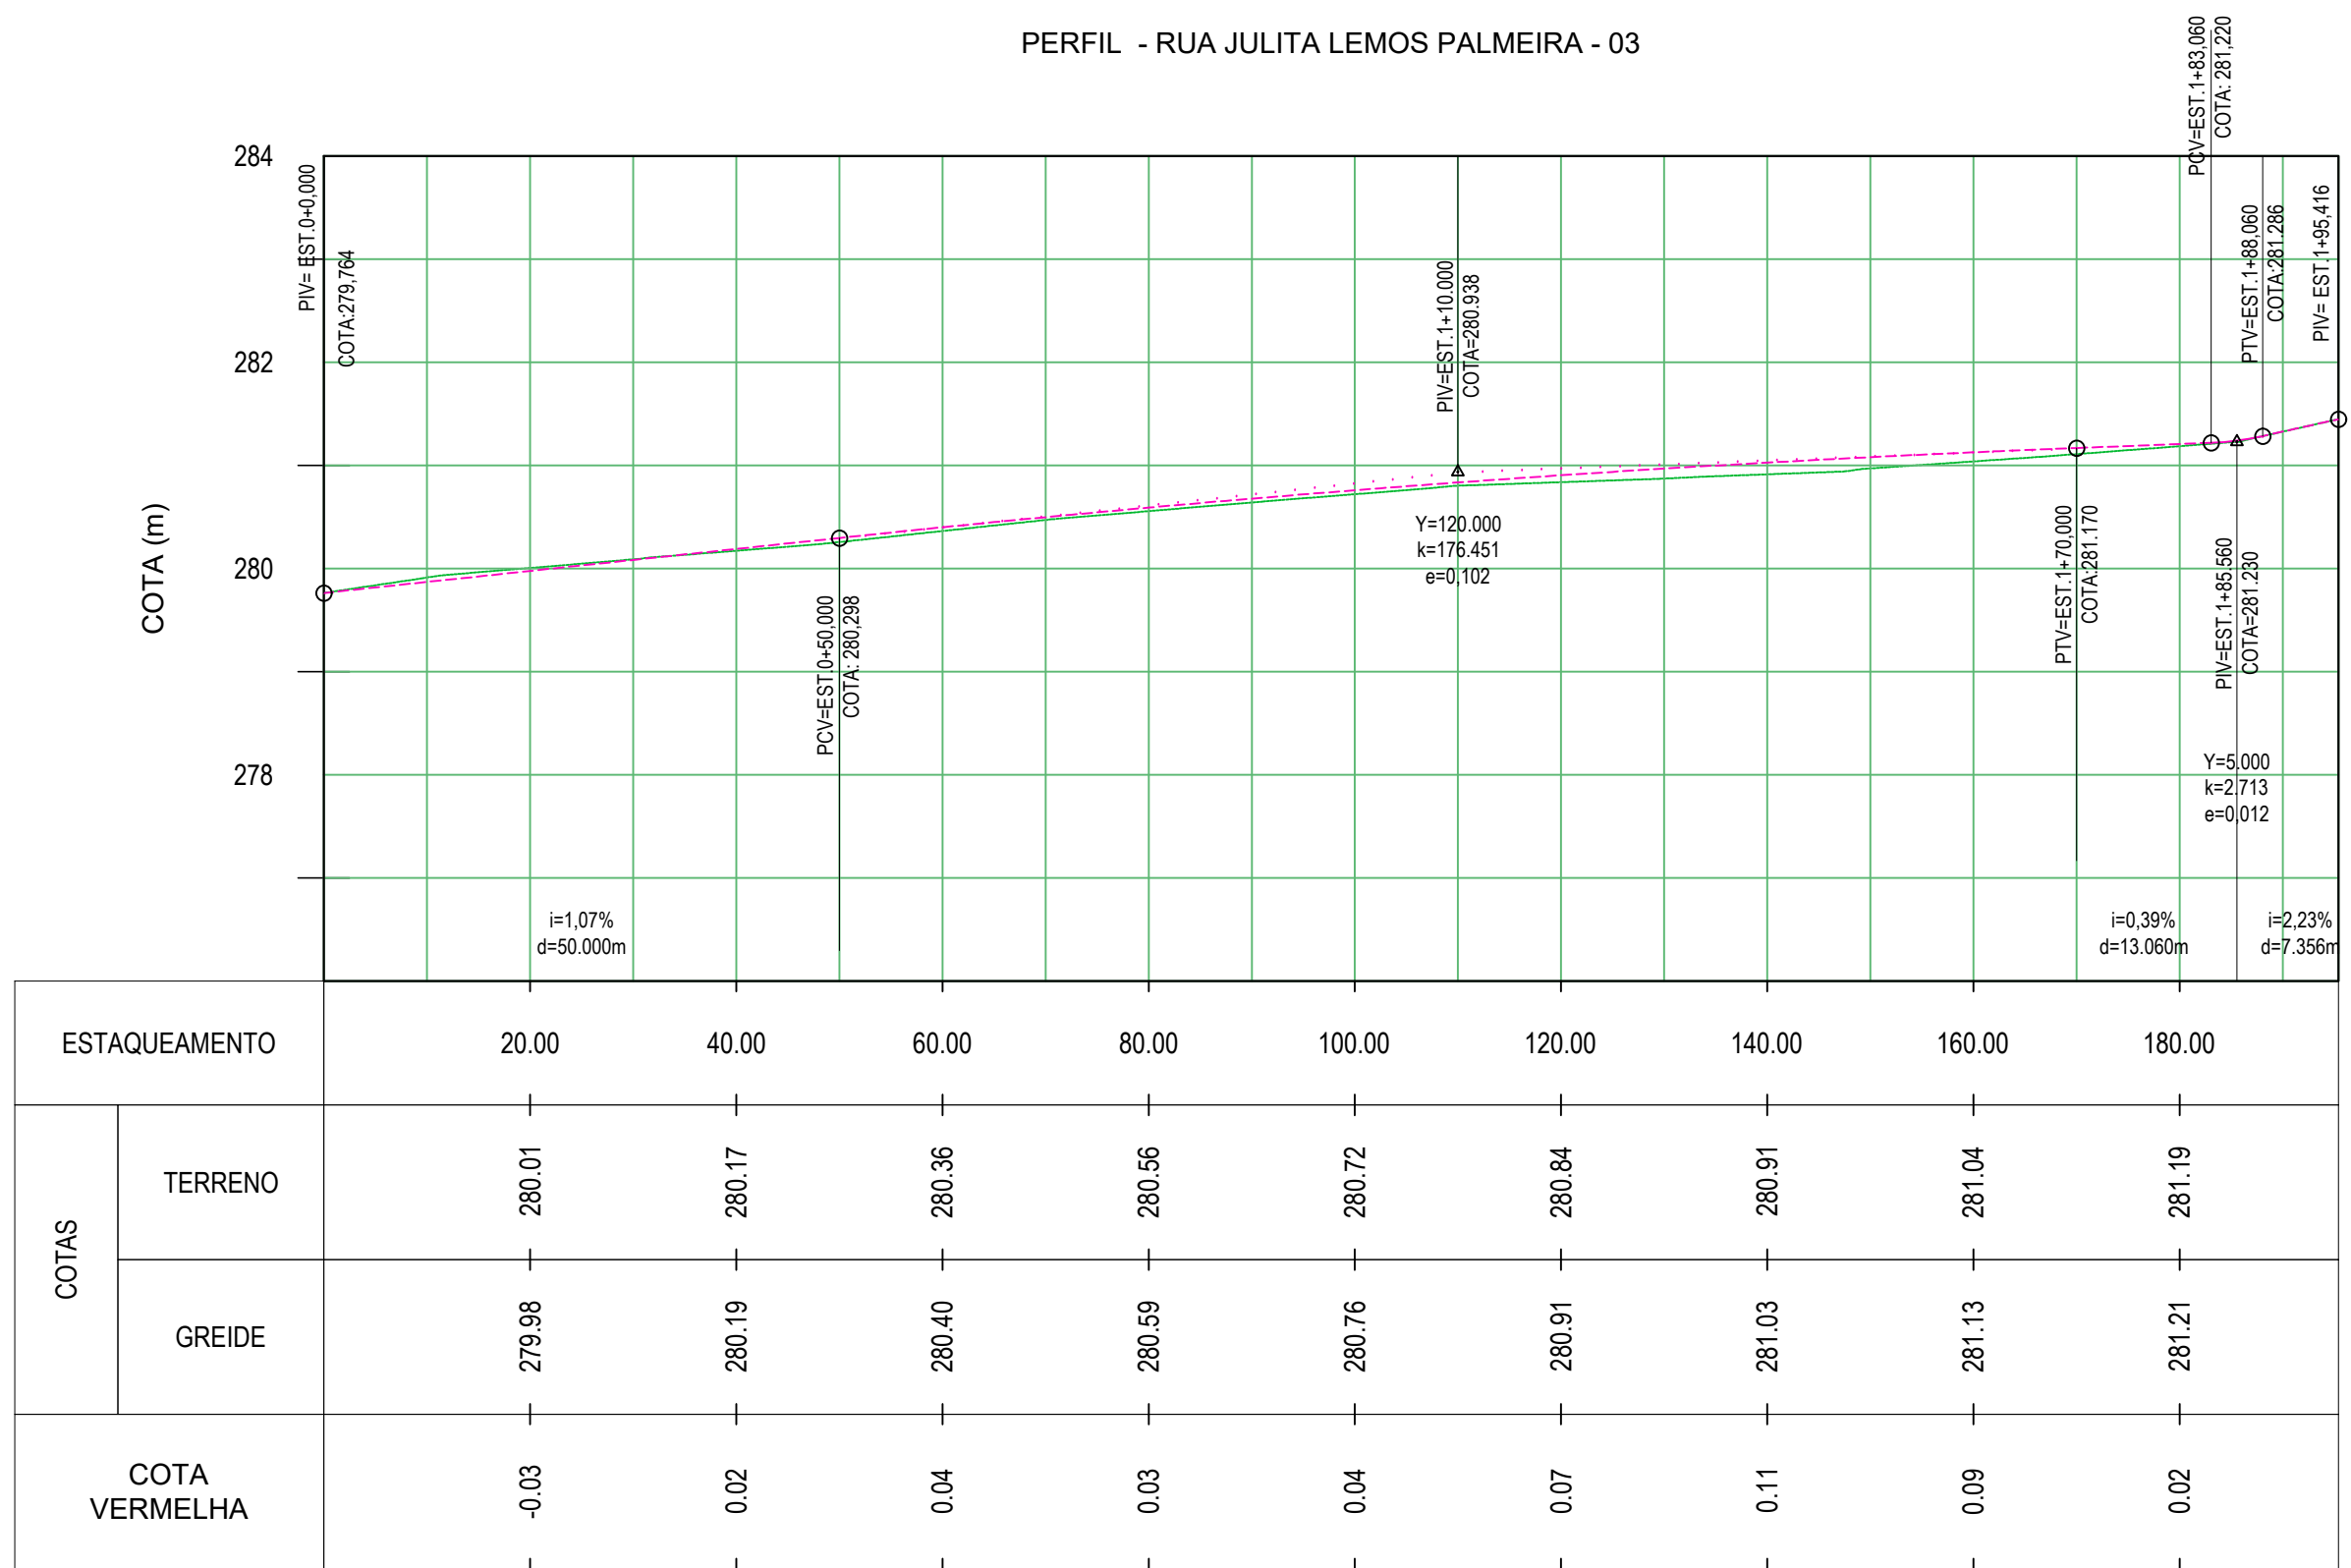

LEGENDA

- Guia (Mato-Fio)
- - - Eixo de Via
- - - Grade de Projeto
- - - Terreno Natural

0	B	14/11/2018	-	-	EMISSAO INICIAL
Rev.	Typo	Data	Revisado Por	Resp. Técnico	Descrição
TIPOS DE EMISSAO	A - Projeto Básico	C - Para Conhecimento	E - Para Construção	E - Conf. Construído	
	B - Projeto Executivo	D - Para Cotação	F - Conf. Comprado	H - Cancelado	

PREFEITURA MUNICIPAL DE ARAPIRACA
Secretaria Municipal de Infraestrutura

PAVIMENTAÇÃO E DRENAGEM EM DIVERSAS RUAS NO MUNICÍPIO DE ARAPIRACA/AL

RUA JULITA LEMOS PALMEIRA
PLANTA E PERFIL

Contrato Caixa Econômica n.º:
1056865-74/2018

Projeto	Desenhista	Aprov.	Revisão	N.º Contrato:
Projeto	CREA		00	24.455/18
N.º Desenho	Contratante		Data	Folha
DE-24455-13-06-00-06-10	Prefeitura Municipal de Arapiraca - CNPJ: 12198693/0001-58		MAR/2019	
N.º Arquivo Digital	Localização		INDICADA	04/05
DE-24455-13-06-00-06-10.dwg	BAIRRO NOVO HORIZONTE - ARAPIRACA - ALAGOAS			