



PERFIL LONGITUDINAL RUA EDNEY DESCHAMPS CARNEIRO

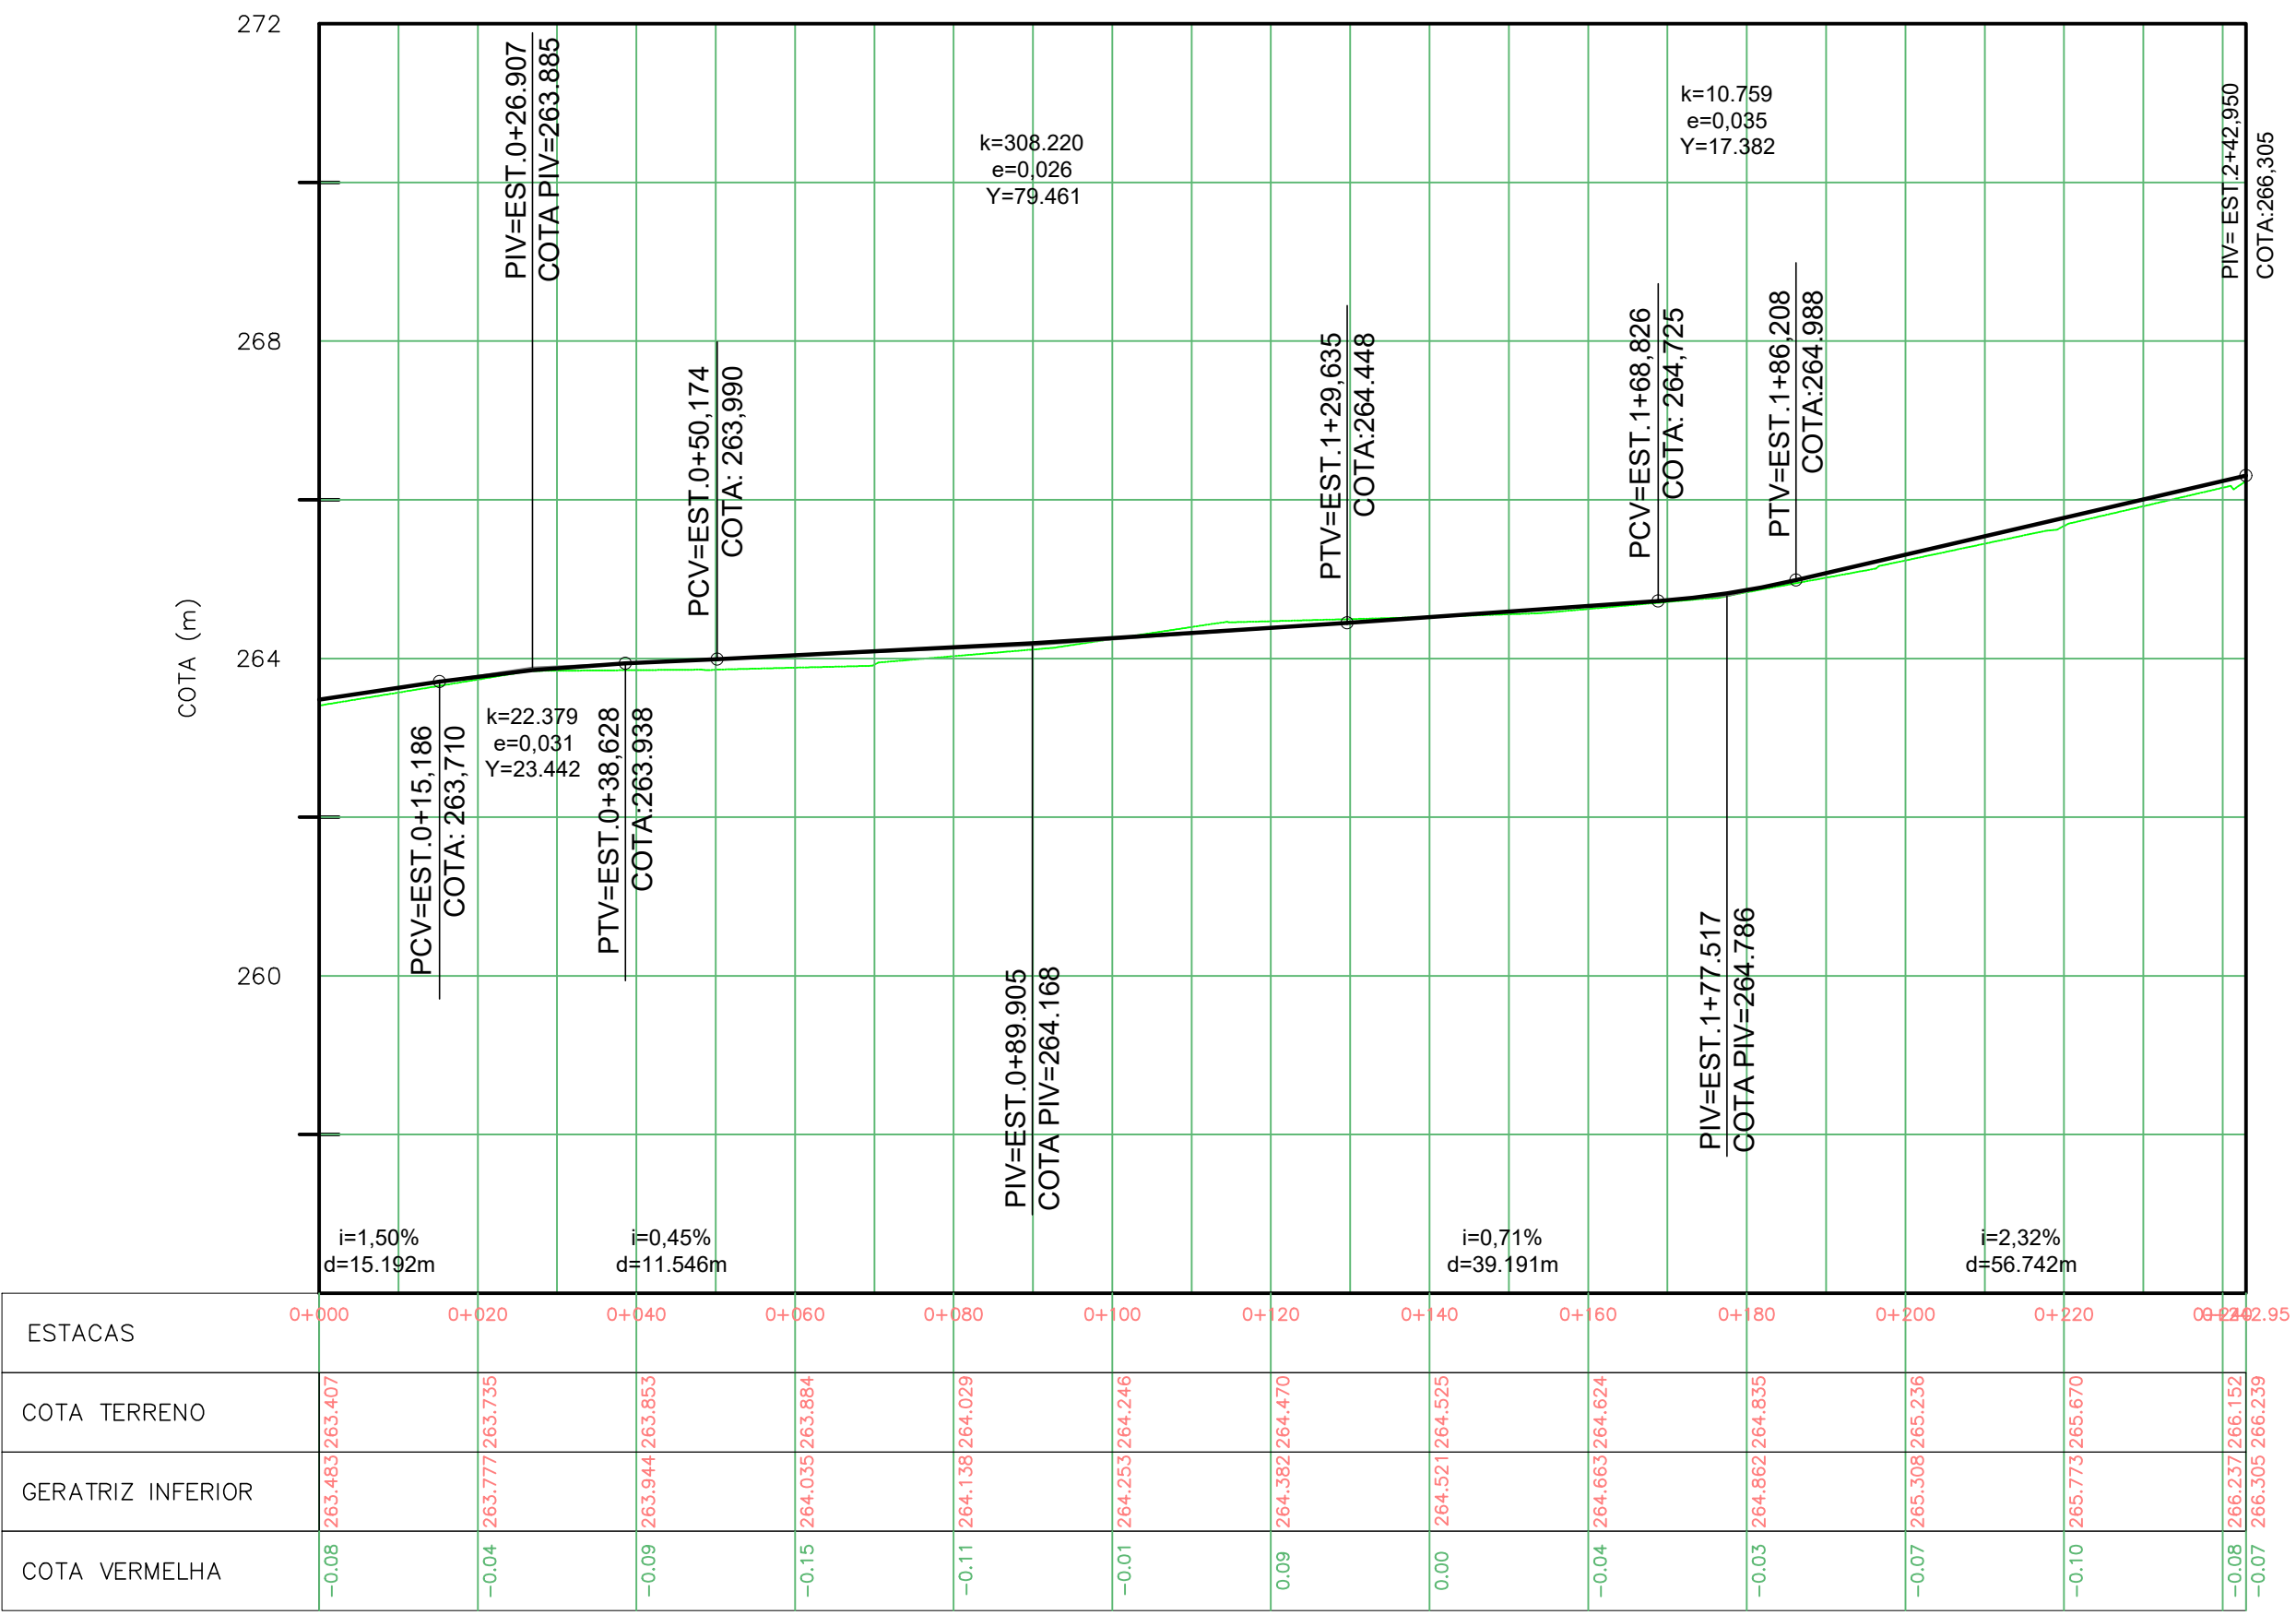

PERFIL LONGITUDINAL Alignment – RUA MARIA GILDETE TAVARES DE LIMA

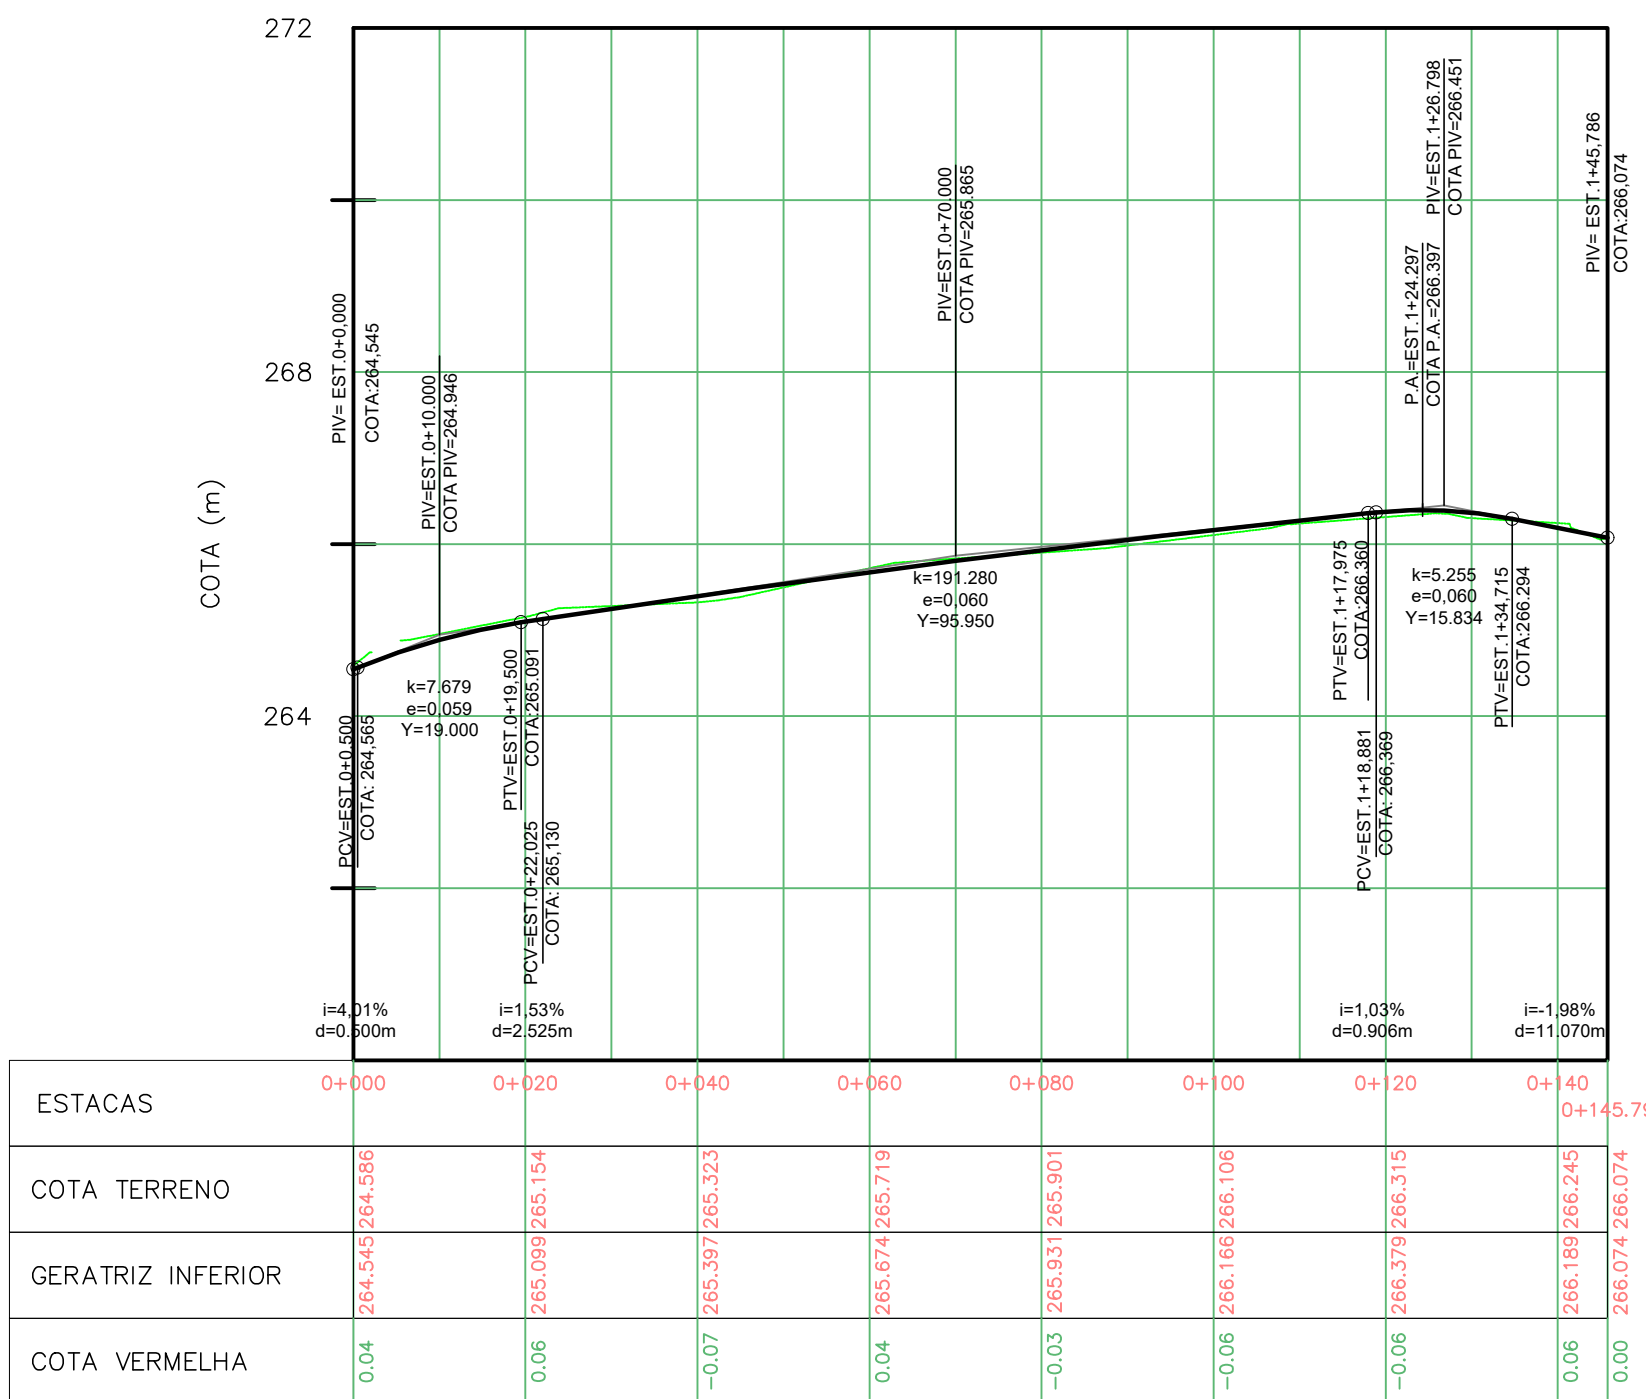

Estaca	Área de corte (Metro quadrado)	Volume de corte (Metro cúbico)	Volume reutilizável (Metro cúbico)	Área de aterro (Metro quadrado)	Volume de aterro (Metro cúbico)	Vol. corte acum. (Metro cúbico)	Vol. reutilizável acum. (Metro cúbico)	Vol. preenchimento acum. (Metro cúbico)	Vol. líquido acum. (Metro cúbico)
0+020.00	1.92	0.00	0.00	0.72	0.00	0.00	0.00	0.00	0.00
0+040.00	1.06	29.84	29.84	0.77	14.95	29.84	14.95	14.95	14.89
0+060.00	0.67	17.36	17.36	0.60	13.69	47.20	28.64	28.64	18.56
0+080.00	1.29	19.60	19.60	0.33	9.30	66.80	37.95	37.95	28.85
0+100.00	1.98	32.70	32.70	0.23	5.65	99.50	43.60	43.60	55.91
0+120.00	2.81	47.97	47.97	0.08	3.14	147.48	46.74	46.74	100.74
0+140.00	2.14	49.57	49.57	0.14	2.23	197.05	48.96	48.96	148.09
0+160.00	1.97	41.12	41.12	0.14	2.80	238.17	51.76	51.76	186.41
0+180.00	1.76	37.27	37.27	0.28	4.34	275.44	56.01	56.01	219.43
0+200.00	1.71	34.64	34.64	0.31	5.93	310.08	61.93	61.93	248.15
0+220.00	1.08	27.84	27.84	0.64	9.52	337.93	71.46	71.46	266.47
0+240.00	2.29	33.65	33.65	0.58	12.18	371.58	83.64	83.64	287.94

Estaca	Área de corte (Metro quadrado)	Volume de corte (Metro cúbico)	Volume reutilizável (Metro cúbico)	Área de aterro (Metro quadrado)	Volume de aterro (Metro cúbico)	Vol. corte acum. (Metro cúbico)	Vol. reutilizável acum. (Metro cúbico)	Vol. preenchimento acum. (Metro cúbico)	Vol. líquido acum. (Metro cúbico)
0+020.00	1.04	0.00	0.00	0.15	0.00	0.00	0.00	0.00	0.00
0+040.00	0.17	12.12	12.12	0.68	8.32	12.12	8.32	8.32	3.80
0+060.00	0.56	7.30	7.30	0.25	9.33	19.42	17.66	17.66	1.77
0+080.00	0.09	6.51	6.51	0.41	6.57	25.93	24.23	24.23	1.71
0+100.00	0.36	4.55	4.55	0.48	8.84	30.48	33.06	33.06	-2.58
0+120.00	0.58	9.45	9.45	0.50	9.72	39.94	42.78	42.78	-2.85
0+140.00	0.70	12.78	12.78	0.19	6.89	52.72	49.67	49.67	3.05

1

B

27/12/2018

-

-

EMISSÃO INICIAL

Rev.	Tipo	Data	Revisado Por	Resp. Técnico	Descrição
TIPOS DE EMISSÃO	A - Projeto Básico	C - Para Conhecimento	E - Para Construção	E - Conf. Construído	
	B - Projeto Executivo	D - Para Cotação	F - Conf. Comprado	H - Cancelado	

PREFEITURA DE ARAPIRACA

PAVIMENTAÇÃO E DRENAGEM EM DIVERSAS RUAS DO MUNICÍPIO DE ARAPIRACA / AL - BAIRRO CAVACO

PREFEITURA MUNICIPAL DE ARAPIRACA

Secretaria Municipal de Infraestrutura

R. Samaritana, 1185 - Santa Edwiges

RUA EDNEY DESCHAMPS CARNEIRO / MARIA GILDETE TAVARES DE LIMA

PLANTA E PERFIL

Contrato Caixa Econômica n.º

1056865-74/2018

Projeto

COHIDRO

consultoria estudos projetos

Desenhista

Projeto

CREA

Aprov.

Revisão

00

MAR/2019

N.º Desenho

DE-24455-13-06-00-06-05

N.º Arquivo Digital

DE-24455-13-06-00-06-05.dwg

N.º Contrato

24.455/18

Escala

1:1000

Folha

01/01