

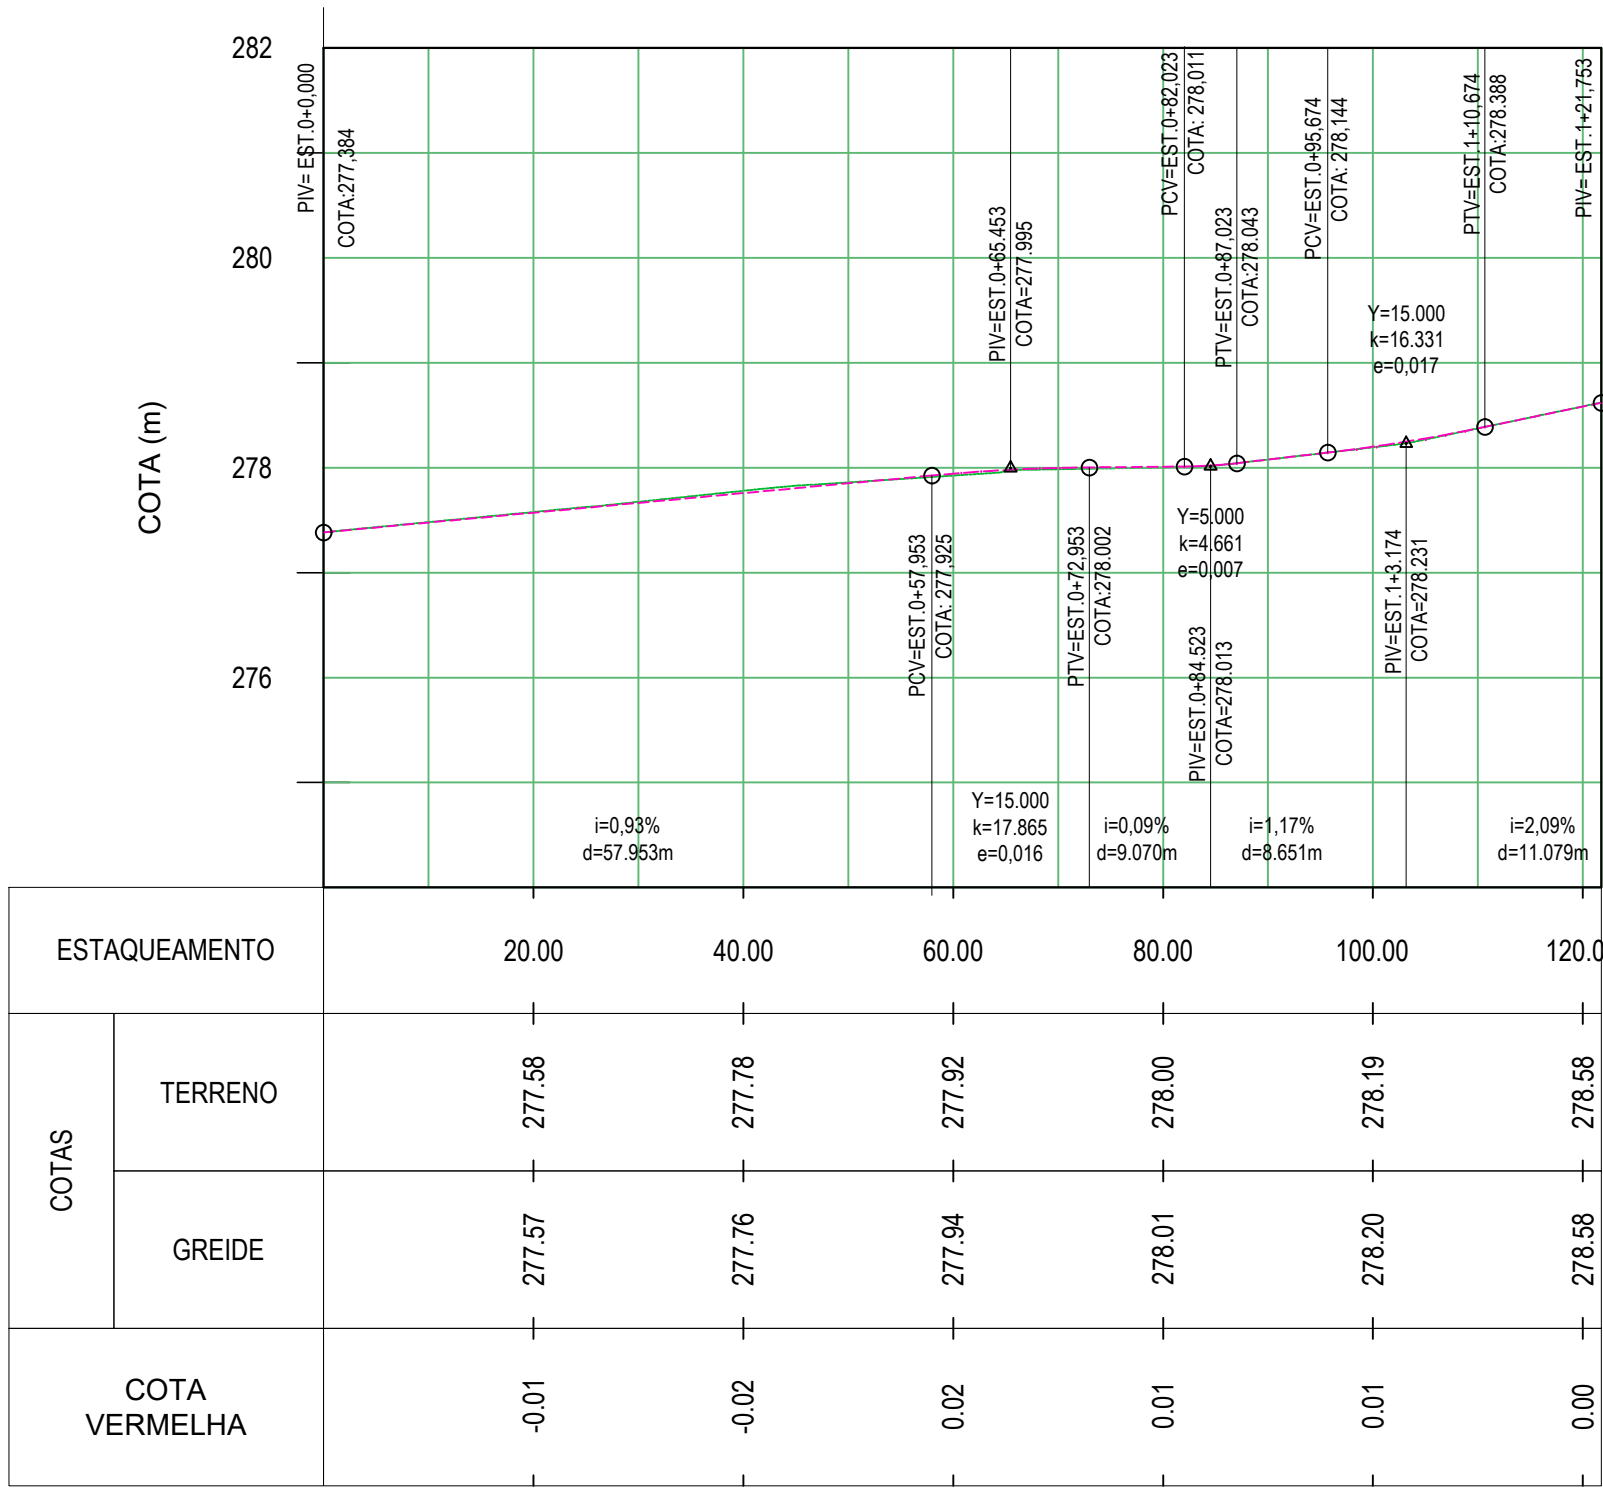




PERFIL - RUA CÍCERO ROMÃO SILVA - 01

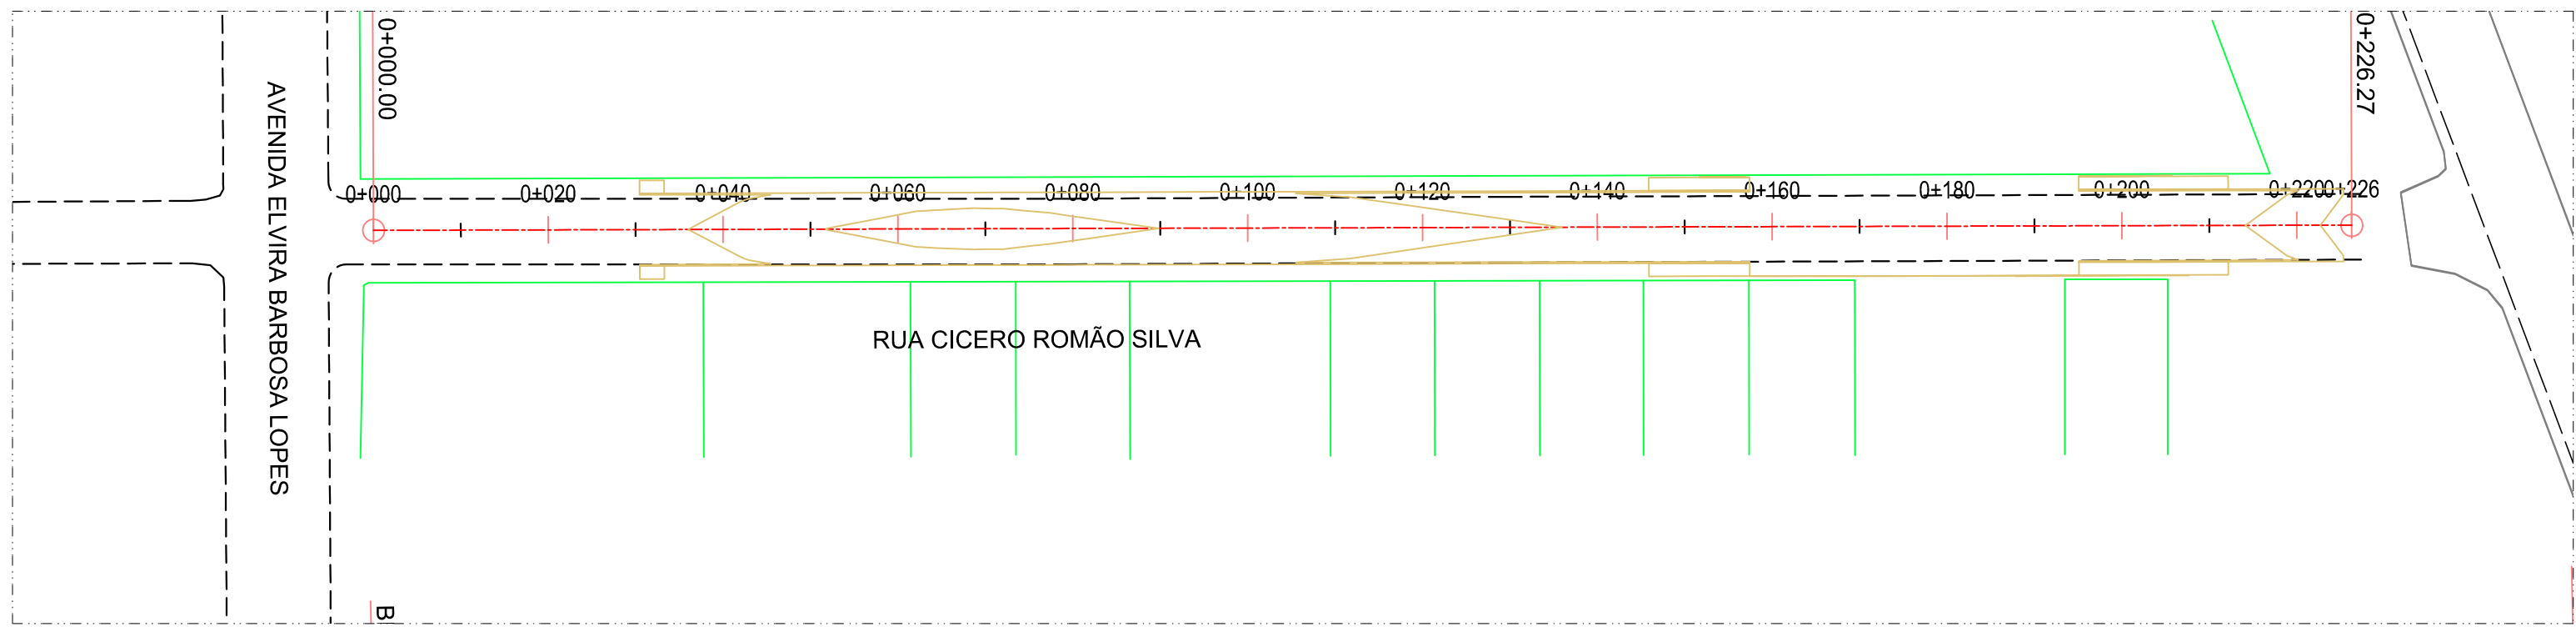

PERFIL - RUA CÍCERO ROMÃO SILVA - 02

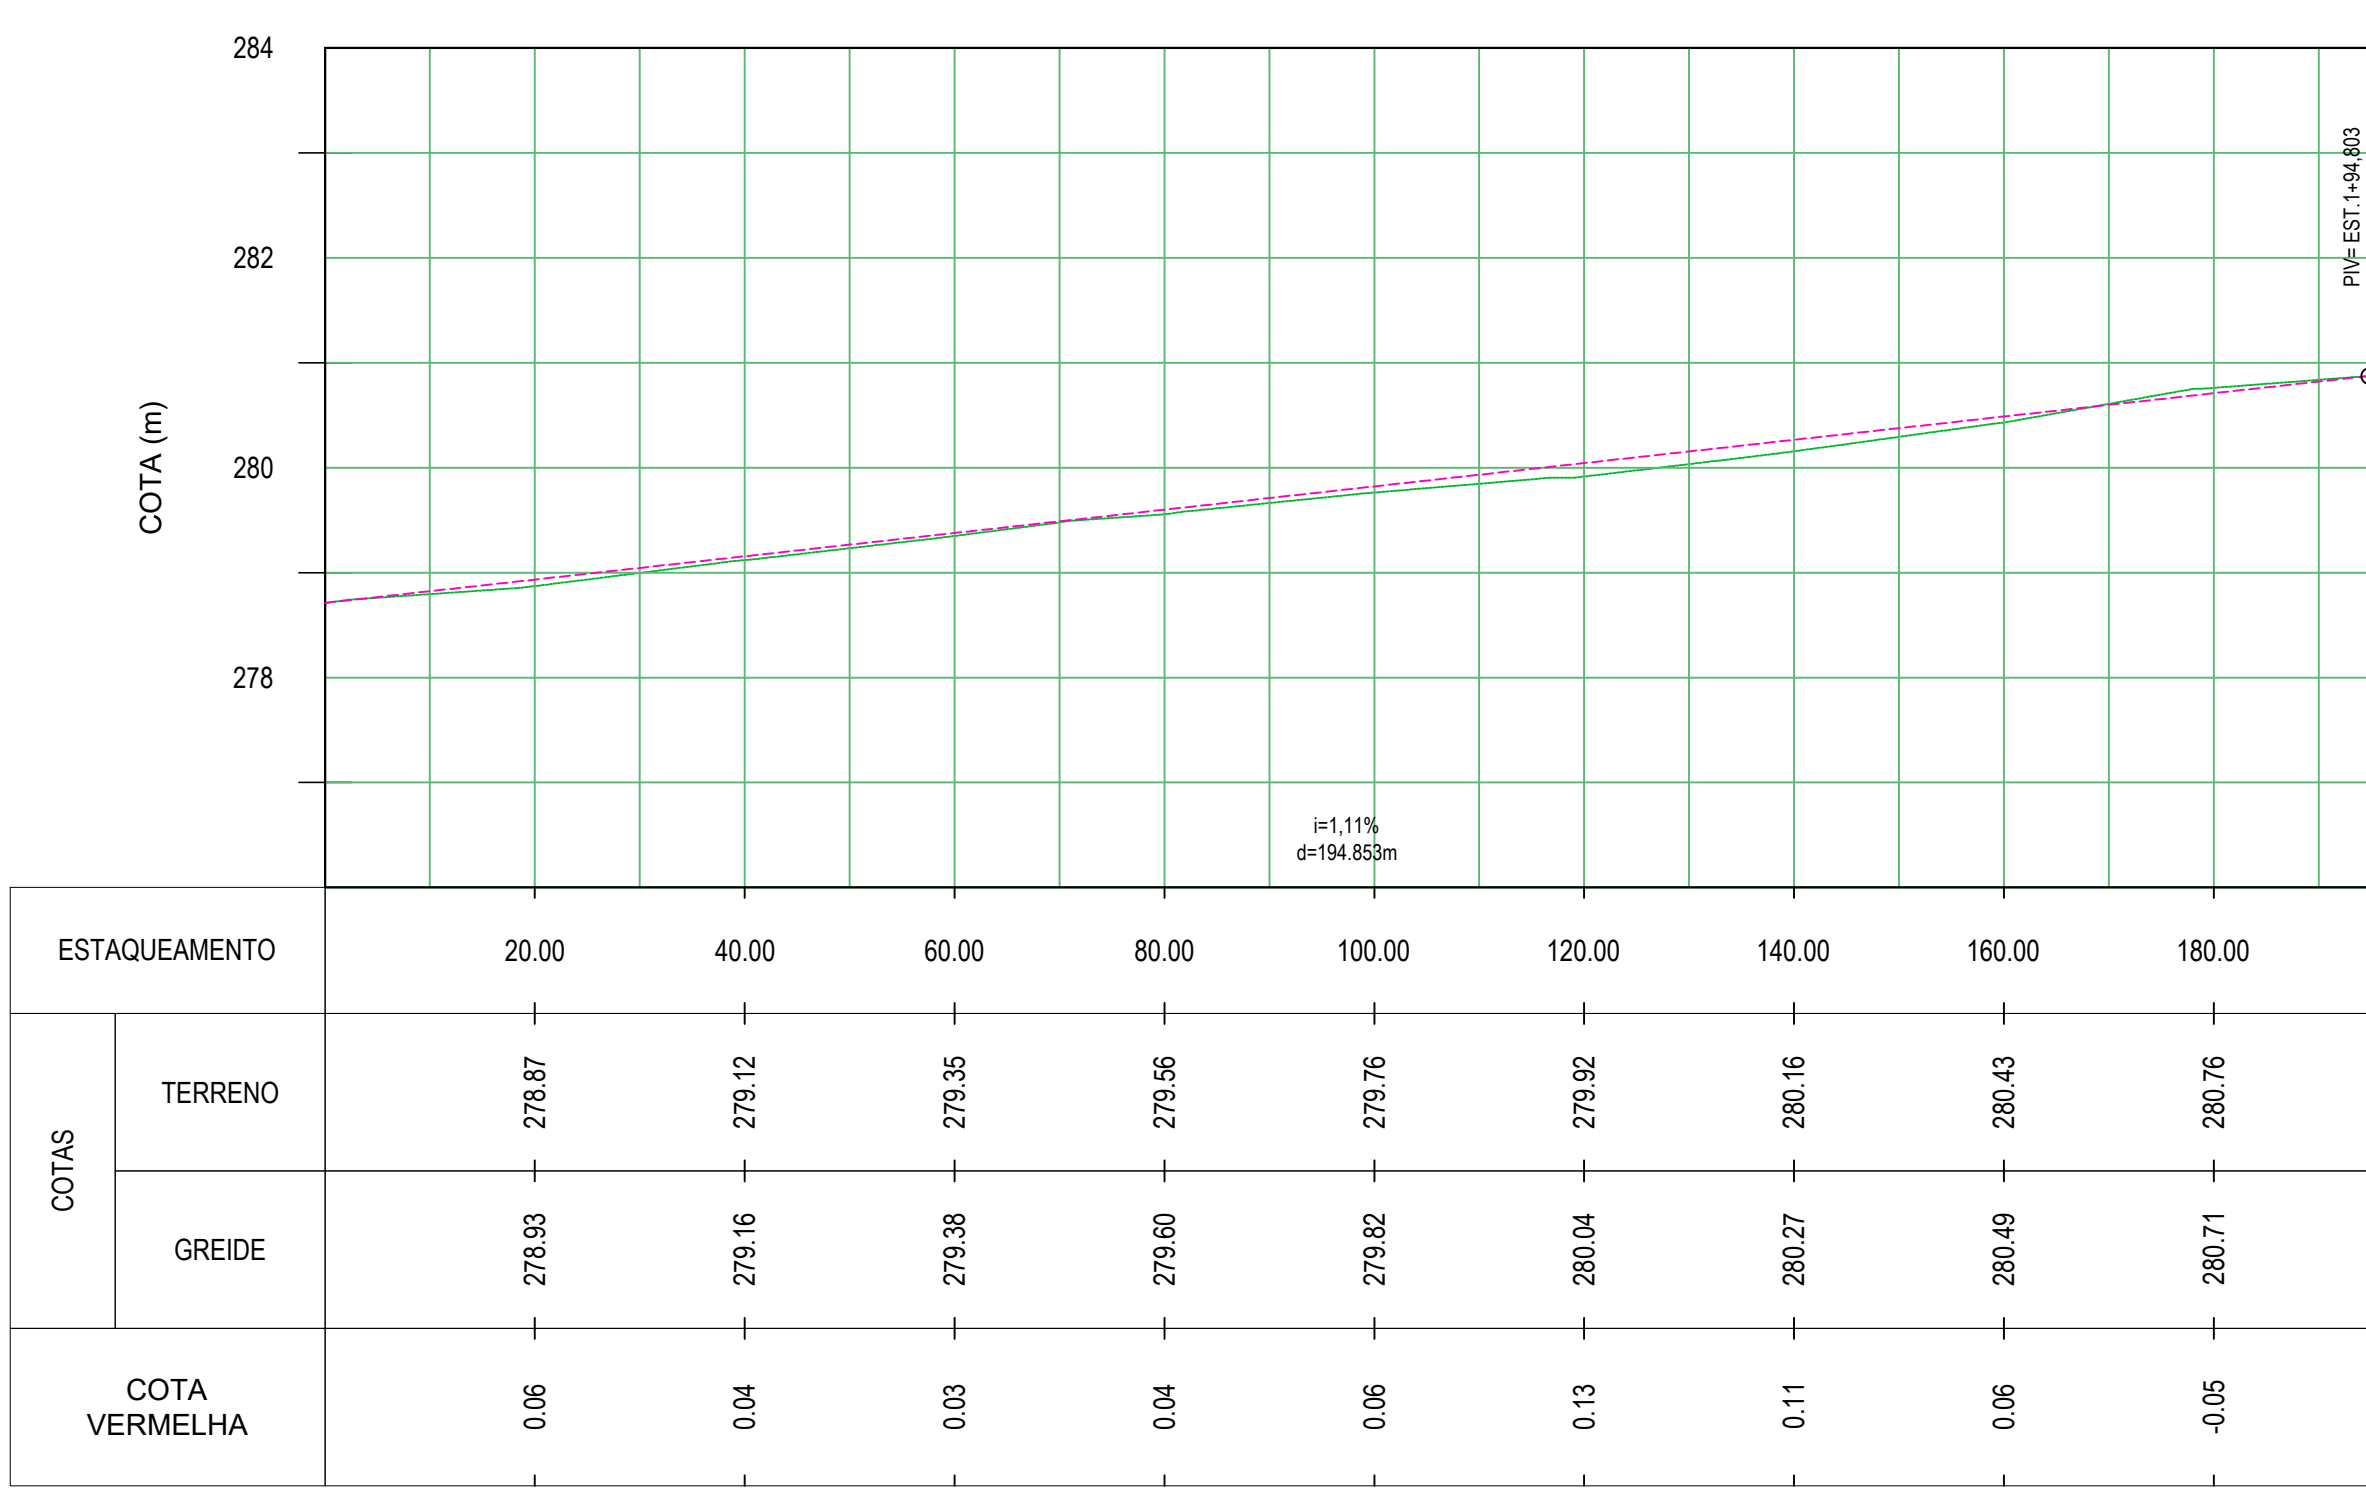

PERFIL - RUA CÍCERO ROMÃO SILVA - 03

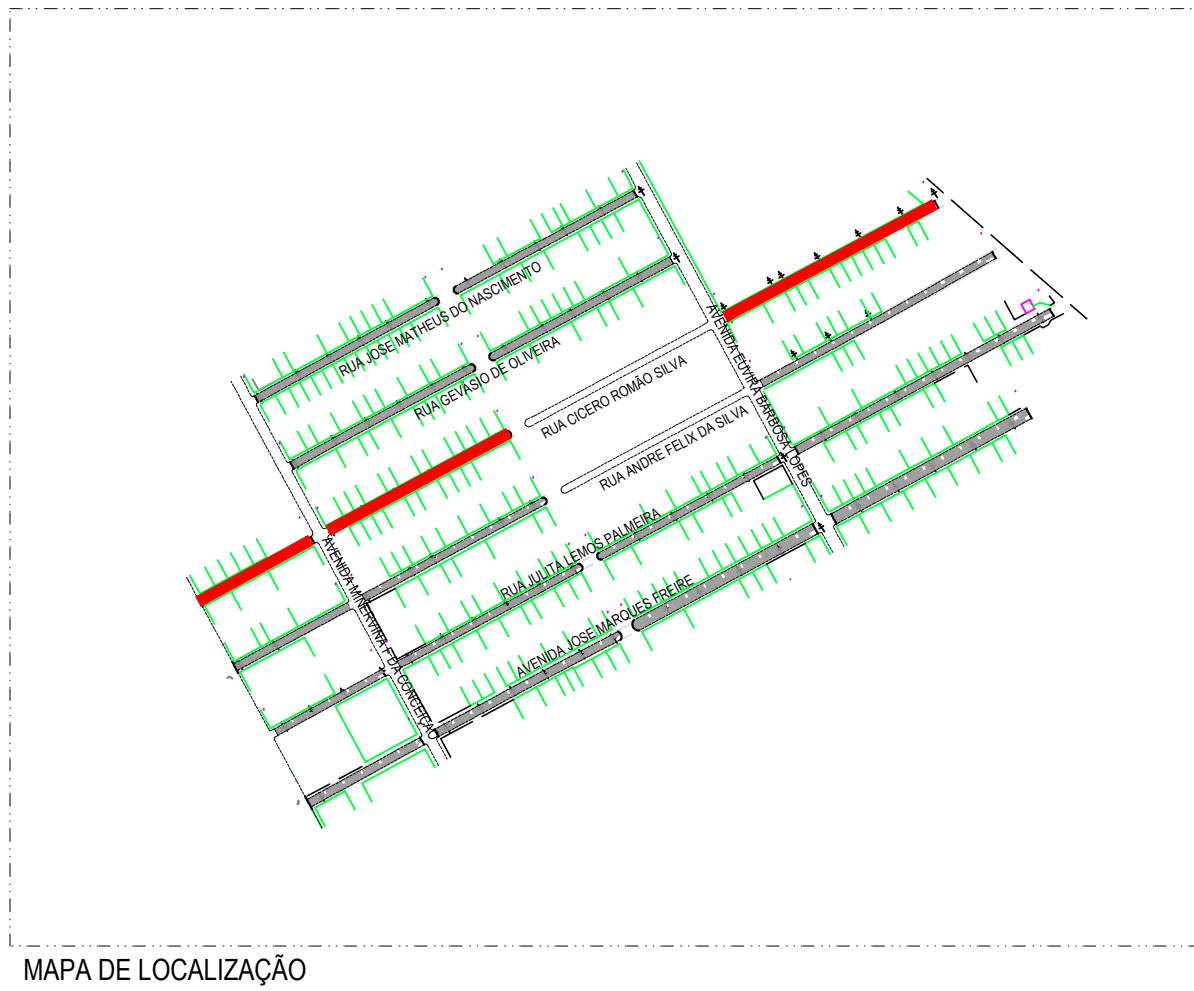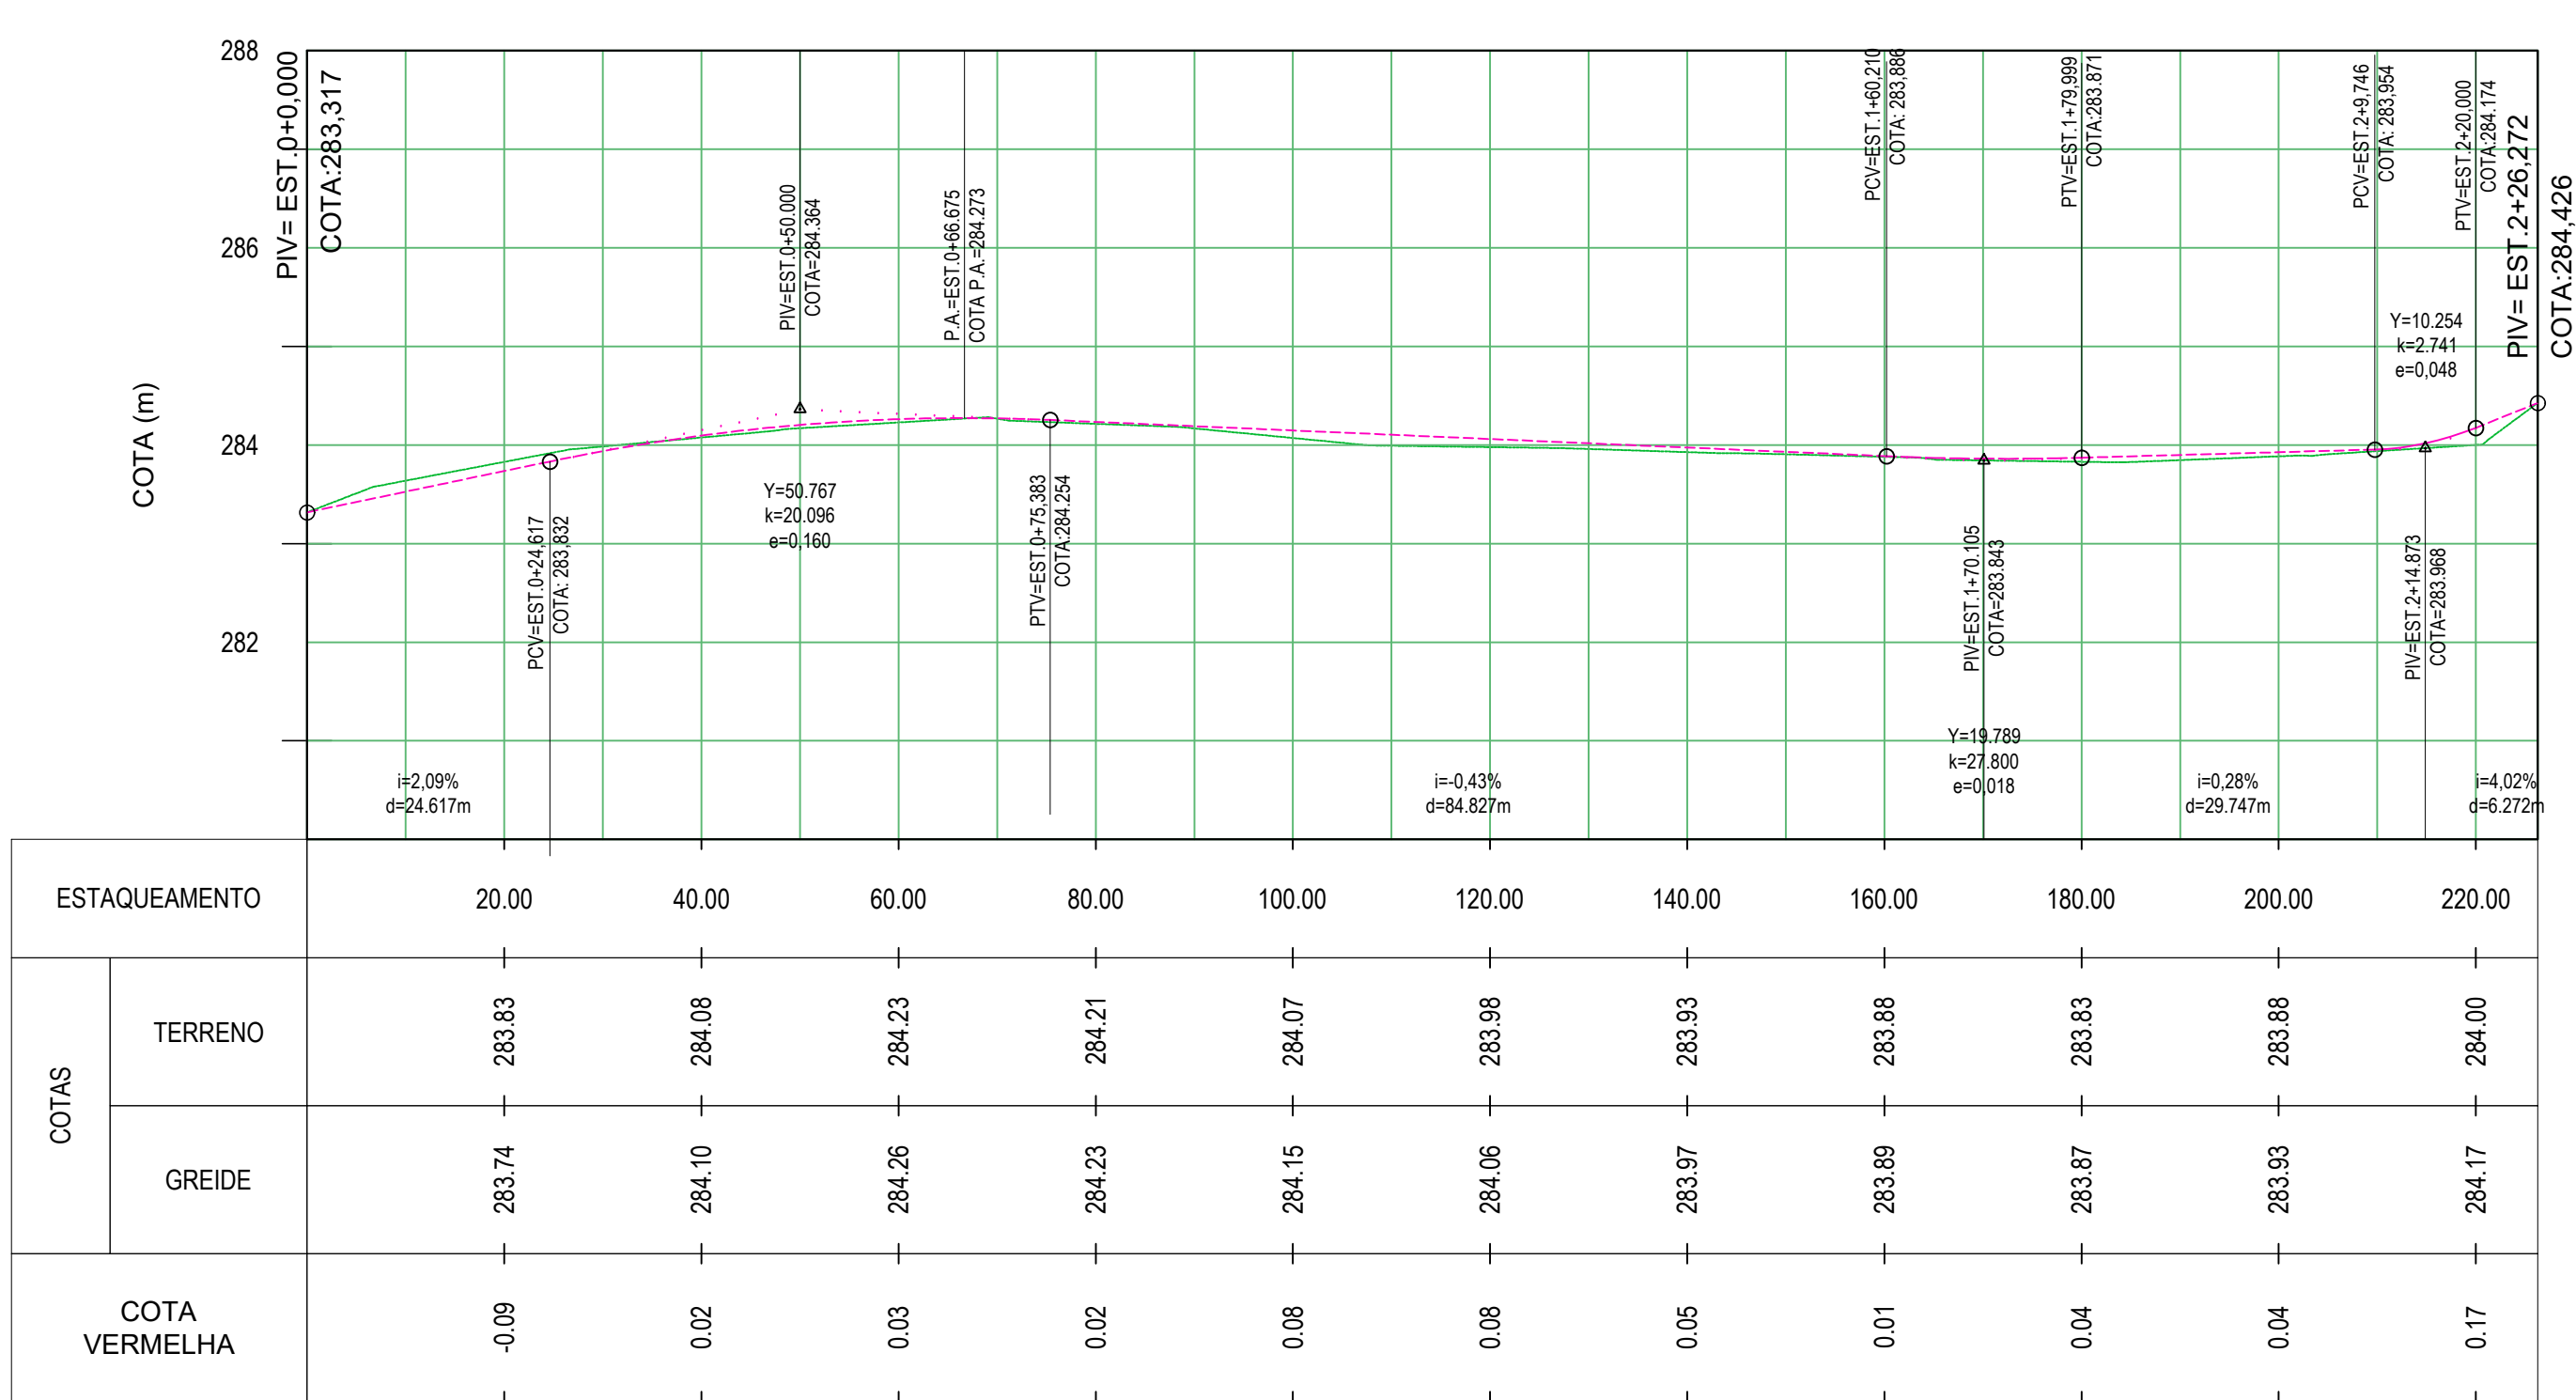

LEGENDA

- Guia (Meio-Fio)
- Eixo de Via
- Gradeia de Projeto
- Terreno Natural

0	B	14/11/2018	-	-	EMISSÃO INICIAL
Rev.	Tipo	Data	Revisado Por	Resp. Técnico	Descrição
TIPOS DE EMISSÃO	A - Projeto Básico B - Projeto Executivo	C - Para Conhecimento D - Para Cotação	E - Para Construção F - Conf. Comprado	E - Conf. Construído H - Cancelado	
PROJETO TERRAPLENAGEM					
					
PREFEITURA MUNICIPAL DE ARAPIRACA Secretaria Municipal de Infraestrutura					
Título/Obras: PAVIMENTAÇÃO E DRENAGEM EM DIVERSAS RUAS NO MUNICÍPIO DE ARAPIRACA/AL					
RUA CÍCERO ROMÃO DA SILVA PLANTA E PERFIL					
Contrato Caixa Econômica n.º: 1056865-74/2018					
Projeto/Tipos					
Projeto	Desenhista	Aprov.		Revisão	N.º Contrato:
				00	24.455/18
N.º Desenho	DE-24455-13-06-00-06-08	Contratante	Prefeitura Municipal de Arapiraca - CNPJ:12198693/0001-58		
N.º Arquivo Digital	DE-24455-13-06-00-06-08.dwg	Localização	BAIRRO NOVO HORIZONTE - ARAPIRACA - ALAGOAS		
		Escala	INDICADA		Folha
				02/05	