


PLANTA DE SITUAÇÃO


LEGENDA:

SINALIZAÇÃO HORIZONTAL

- LINHA SIMPLES CONTÍNUA (LFO-1)
- LINHA SIMPLES SECCIONADA (LFO-2)
- LINHA DUPLA CONTÍNUA (LFO-3)
- LINHA CONTÍNUA/SECCIONADA (LFO-4)
- LINHA SIMPLES CONTÍNUA (LMS-1)
- LINHA SIMPLES SECCIONADA (LMS-2)
- LINHA DE BORDO (LBO)
- LINHA DE CONTINUIDADE (LCO)
- MARCAÇÃO DE FAIXA EXCLUSIVA NO CONTRAFILUXO (MFE-1)
- MARCAÇÃO DE FAIXA EXCLUSIVA NO FLUXO (MFE-2)
- MARCAÇÃO DE FAIXA REVERSÍVEL NO CONTRAFILUXO (MFR)
- MARCAÇÃO DE CICLOFAIXA AO LONGO DA VIA (MC)

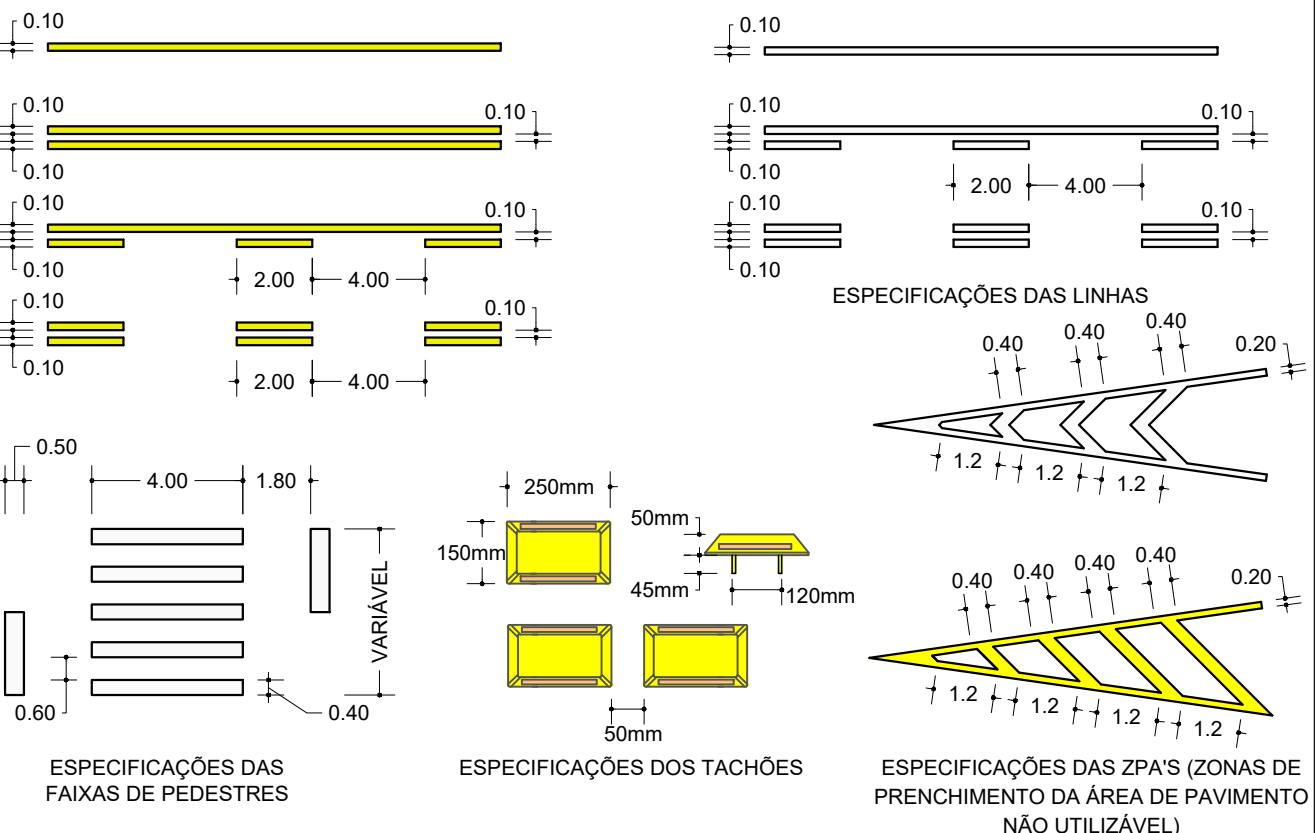

SINALIZAÇÃO VERTICAL

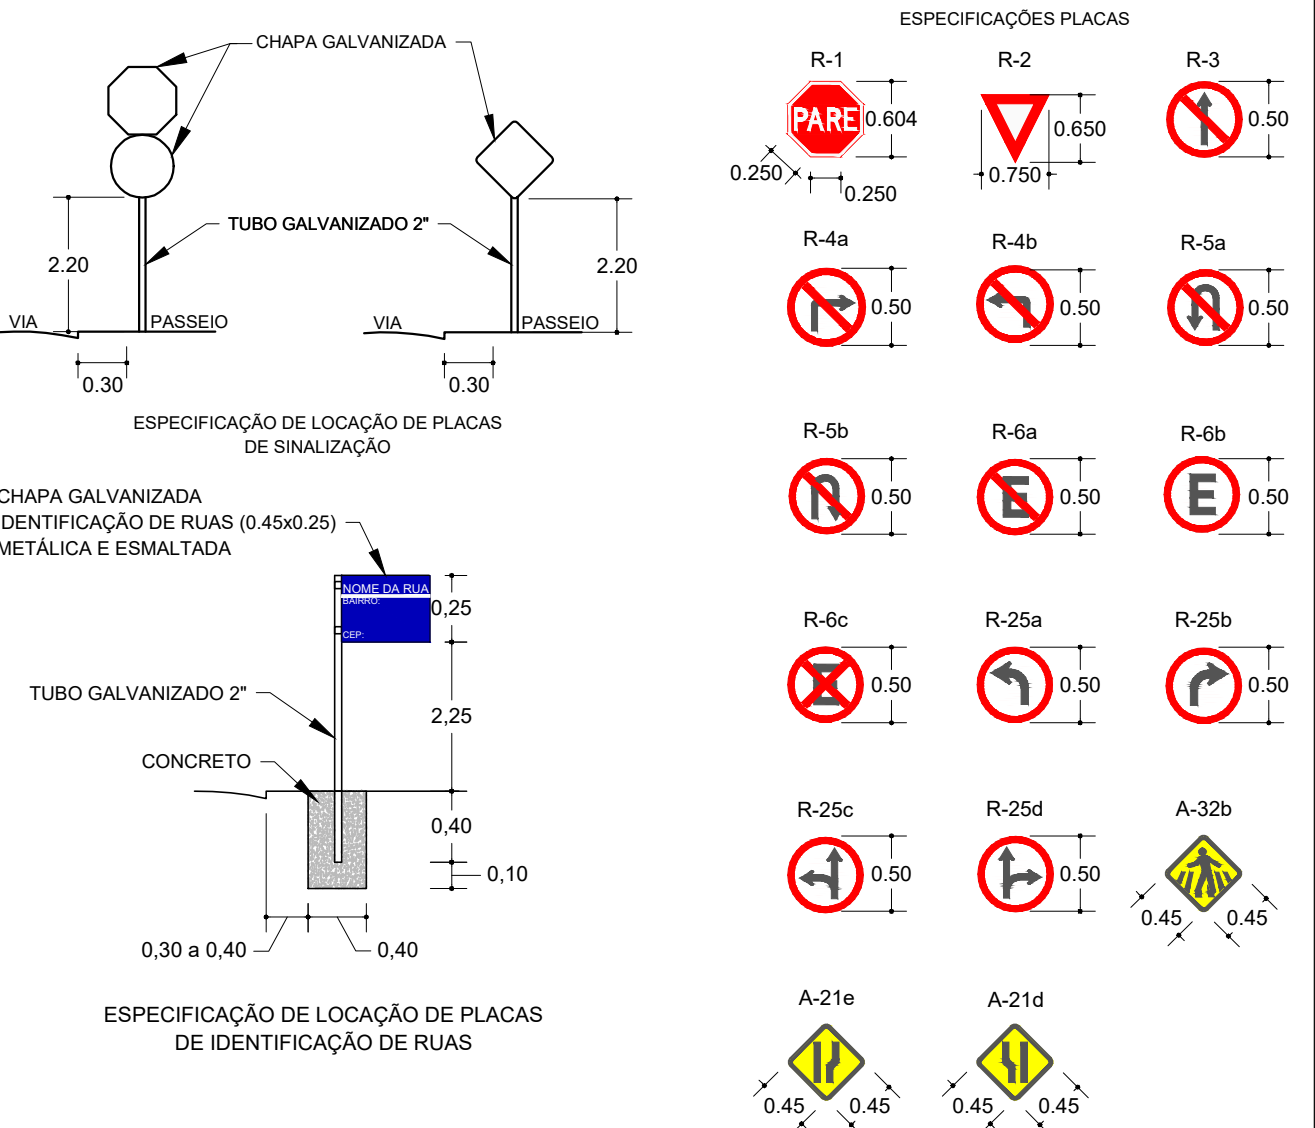

- NOTAS
- 1 - TODAS AS DIMENSÕES ESTÃO EM METRO, EXCETO ONDE INDICADO.
 - 2 - TODAS AS RUAS POSSUÍM DUAS PLACAS DE IDENTIFICAÇÃO DE RUAS, SENDO UMA NO SEU INÍCIO, E OUTRA NO SEU FINAL.
 - 3 - OLHAR DESENHO DE 24455-13-06-00-00-01 PARA DETALHES DE CALÇADA.

| | | | | | |
|--|---|--------------|--------------|---------------|----------------|
| 2 | B | 16/04/2019 | - | - | Rev-02 |
| 1 | B | 22/02/2019 | - | - | Rev-01 |
| 0 | B | 26/12/2018 | - | - | EMIÇÃO INICIAL |
| Rev. | Tipos | Data | Revisado Por | Resp. Técnico | Descrição |
| TIPOS DE EMISSÃO | | | | | |
| A - Projeto Básico | | | | | |
| B - Projeto Executivo | | | | | |
| C - Para Construção | | | | | |
| D - Para Cotação | | | | | |
| E - Conf. Construído | | | | | |
| F - Conf. Comprado | | | | | |
| H - Cancelado | | | | | |
| PROJETO DE SINALIZAÇÃO | | | | | |
| | | | | | |
| PREFEITURA MUNICIPAL DE ARAPIRACA Secretaria Municipal de Infraestrutura | | | | | |
| SINALIZAÇÃO DE DIVERSAS RUAS DO BAIRRO CANAFÍSTULA, NO MUNICÍPIO DE ARAPIRACA/AL | | | | | |
| PROJETO DE SINALIZAÇÃO- DIVERSAS RUAS DO BAIRRO CANAFÍSTULA, NO MUNICÍPIO DE ARAPIRACA - PLANTA GERAL | | | | | |
| Código Caixa Econômica: 1056865-74/2018 | | | | | |
| Projeto/Tipos | Desenho | Assinatura | Revisão | Nº Contrato | |
| | - | - | 02 | 24.455/18 | |
| Nº Desenho: DE-24455-13-06-00-00-02 | Contratante: Prefeitura Municipal de Arapiraca - CNPJ 12.108653/0001-58 | Escala: 1:50 | Folha: 01/01 | | |
| Nº Arquivo Digital: DE-24455-13-06-00-00-02.dwg | Localização: ARAPIRACA - ALAGOAS | | | | |