

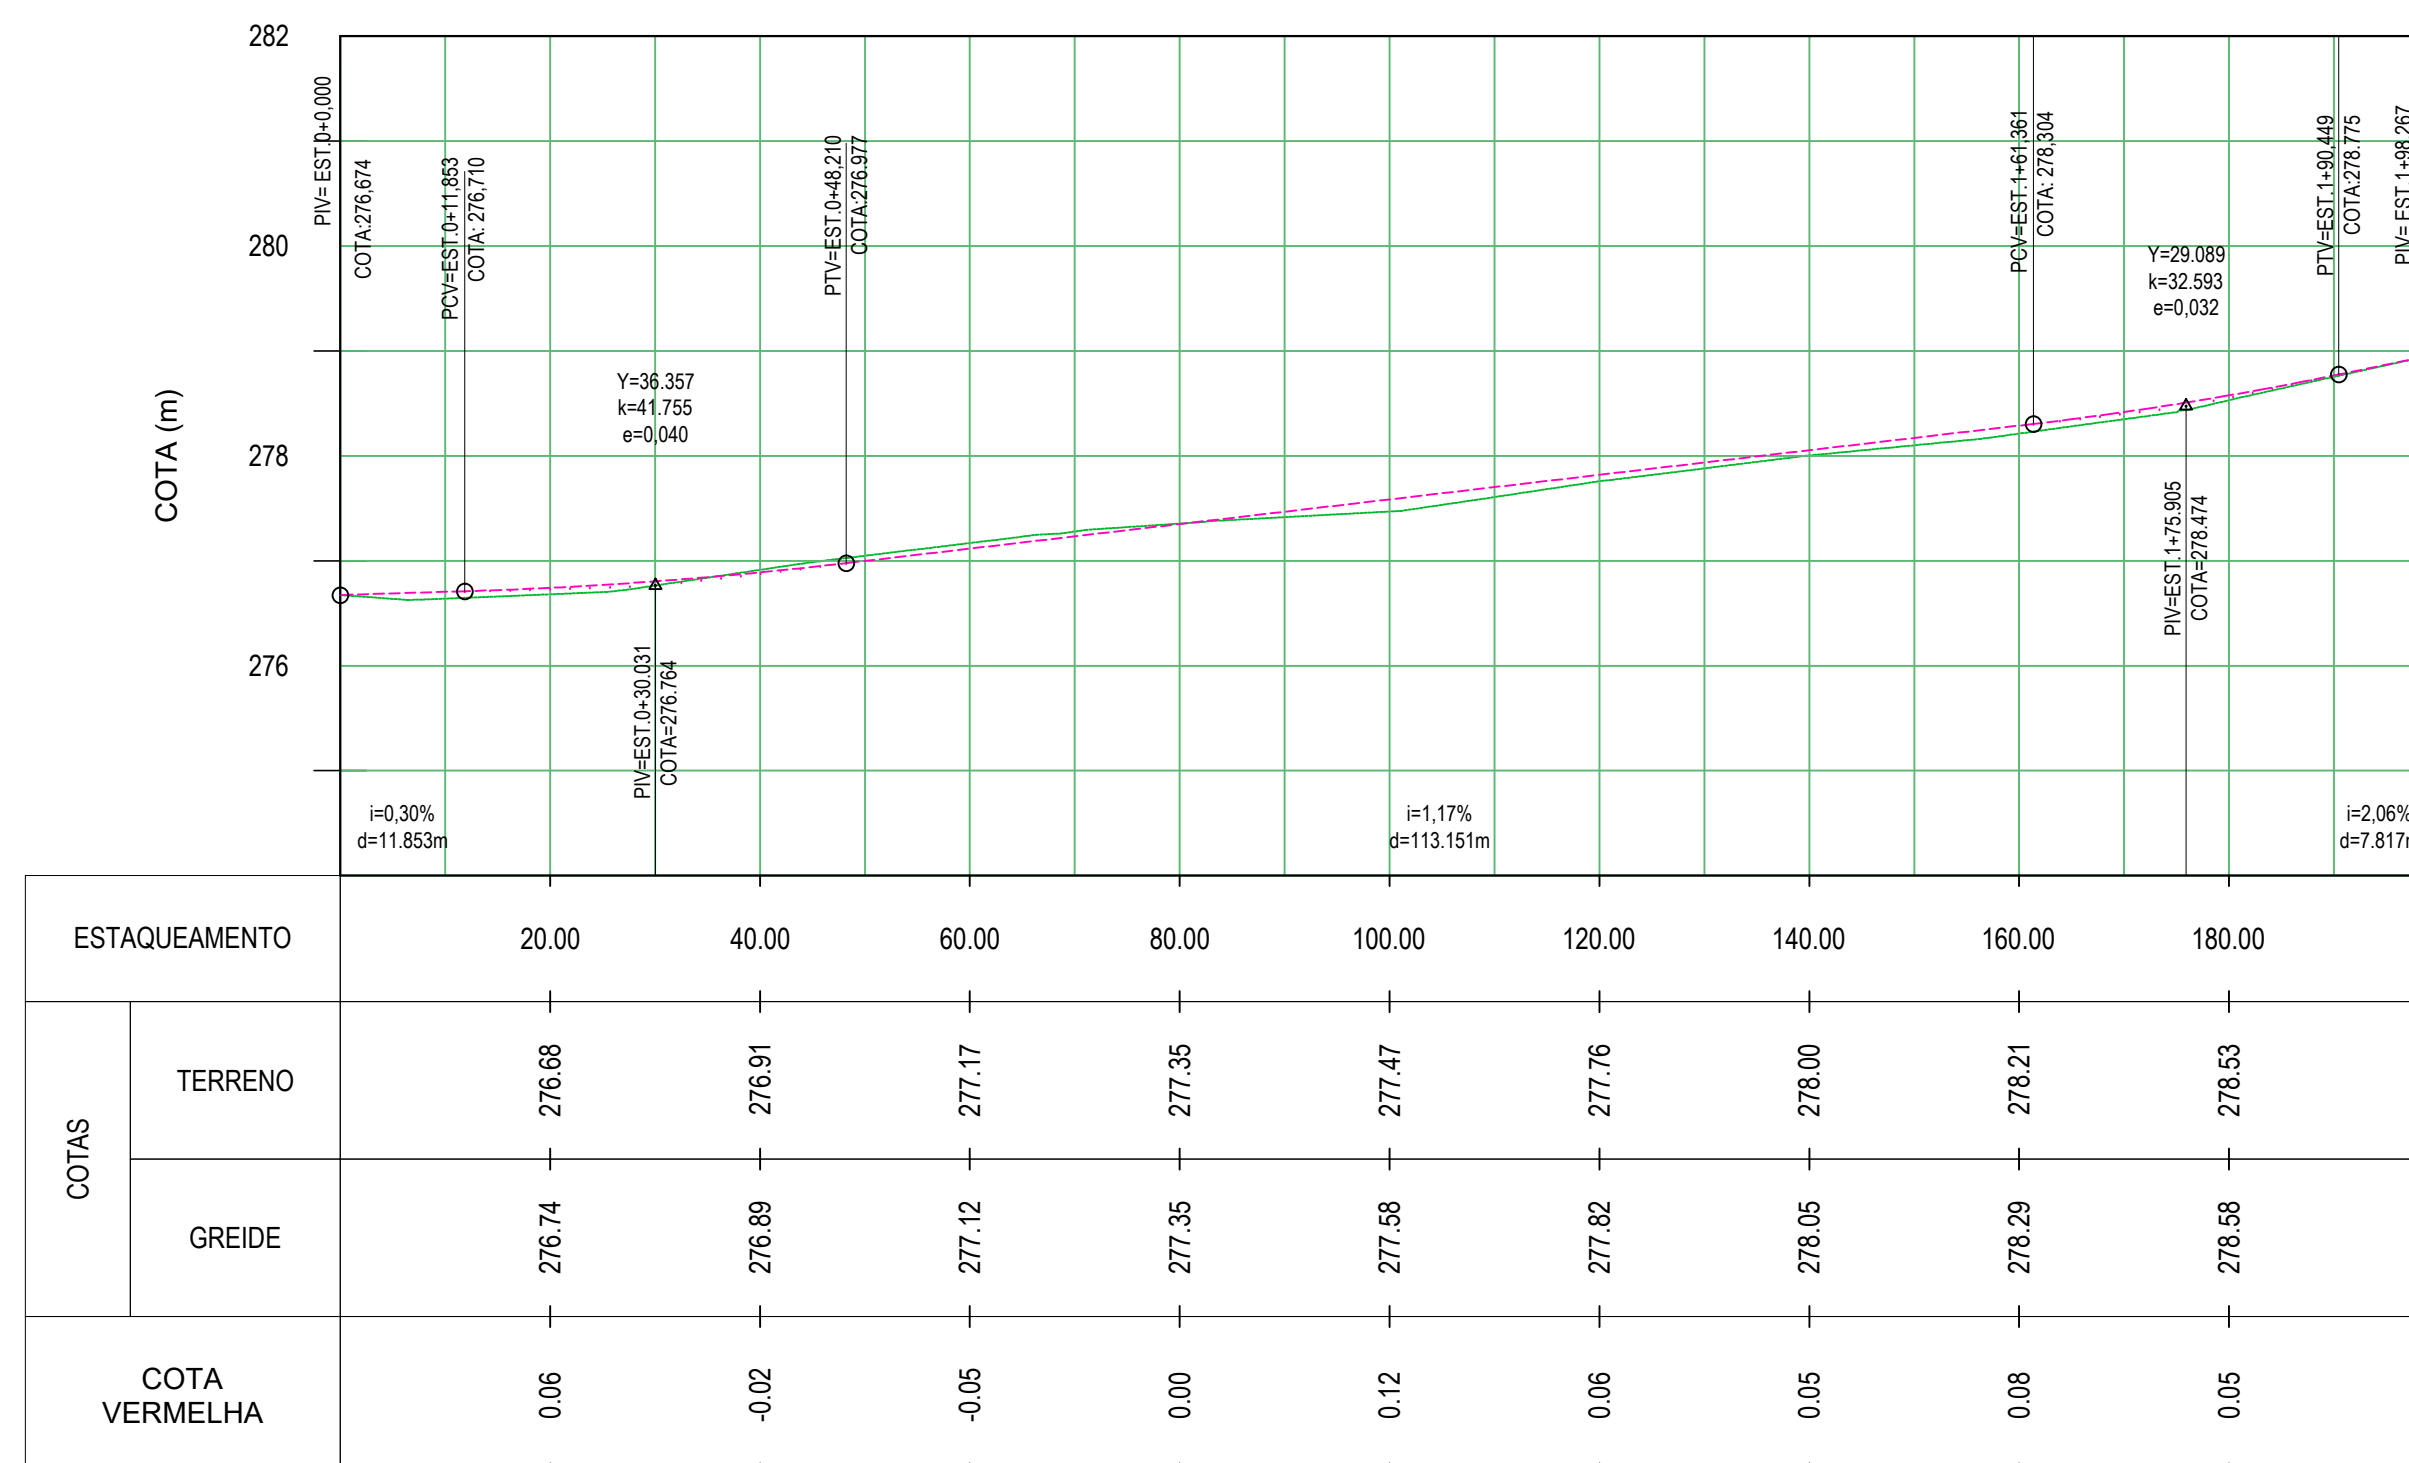


MAPA DE LOCALIZAÇÃO

PERFIL - AVENIDA JOSÉ MARQUES FREIRE - 01

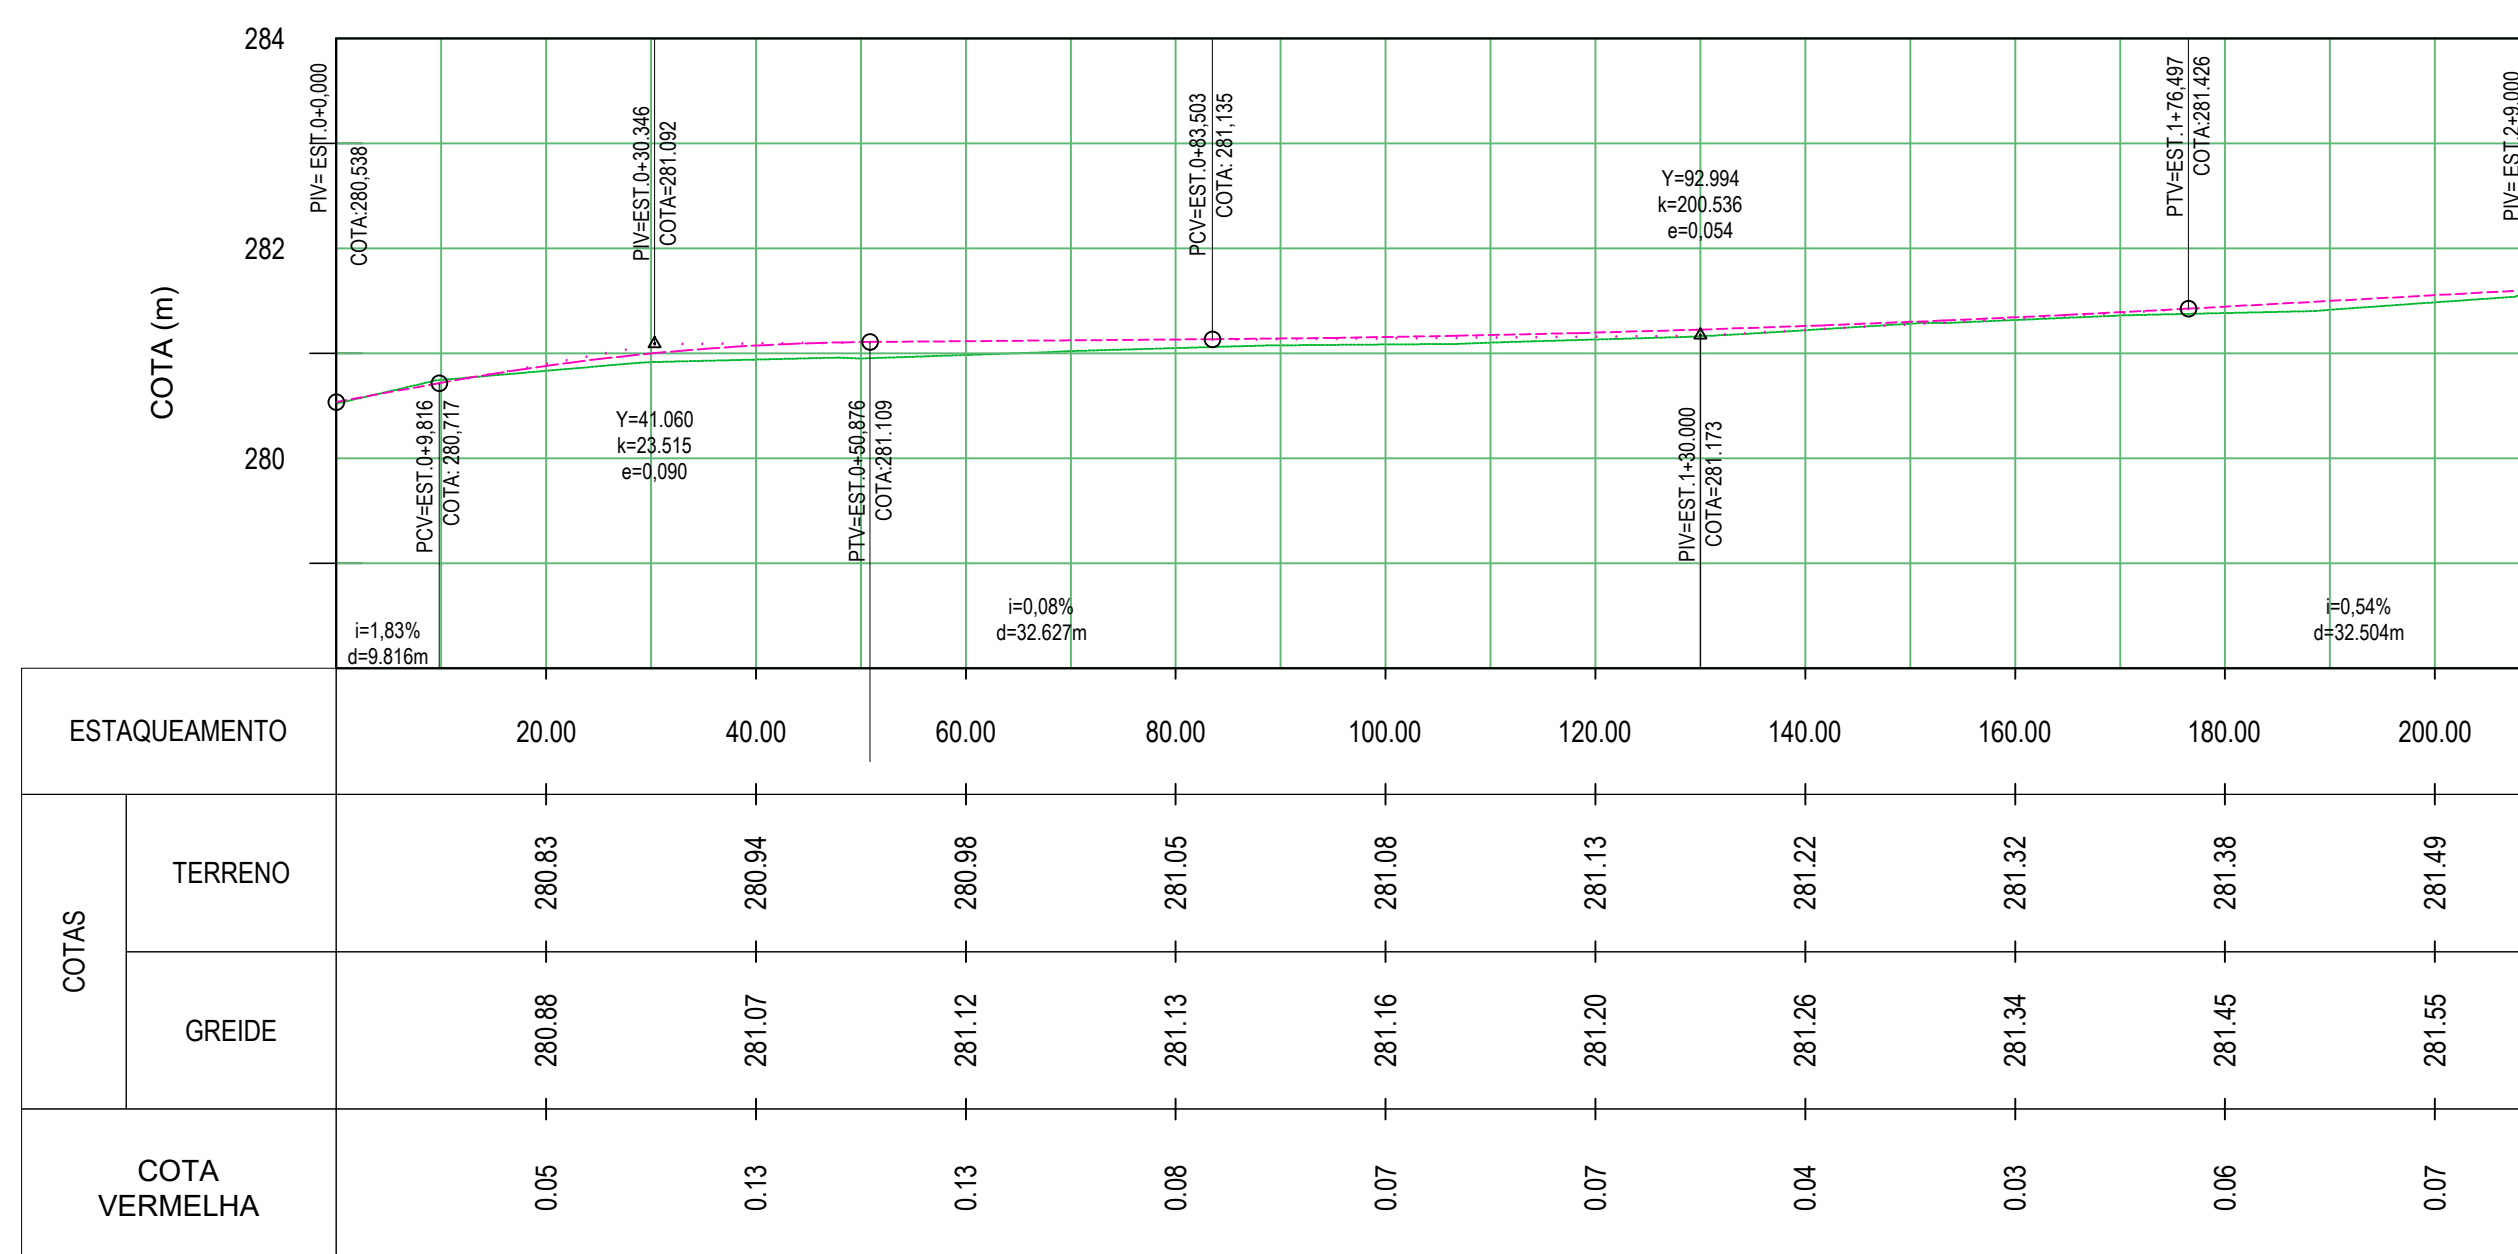

PERFIL - AVENIDA JOSÉ MARQUES FREIRE - 03

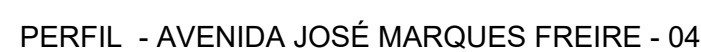

PROJETO TERRAPLENAGEM




Title/Obra

PAVIMENTAÇÃO E DRENAGEM EM DIVERSAS RUAS NO MUNICÍPIO DE
ARAPIRACA/AL

**AV. JOSÉ MARQUES FREIRE
PLANTA E PERFIL**

Contrato Caixa Económica n.º

1056865-74/2018

		Desenhista Propietista	Aprov. CREA	Revisão 00 Data MAR/2019	N.º Contrato: 24.455/18
N.º Desenho DE-24455-13-06-00-06-11		Contratante Prefeitura Municipal de Arapiraca - CNPJ:12198693/0001-58		Escala INDICADA	Folha 05/05
N.º Arquivo Digital DE-24455-13-06-00-06-11.dwg		Localização BAIRRO NOVO HORIZONTE - ARAPIRACA - ALAGOAS			