




06 PLANTA DE COBERTURA
ESCALA.....1/100

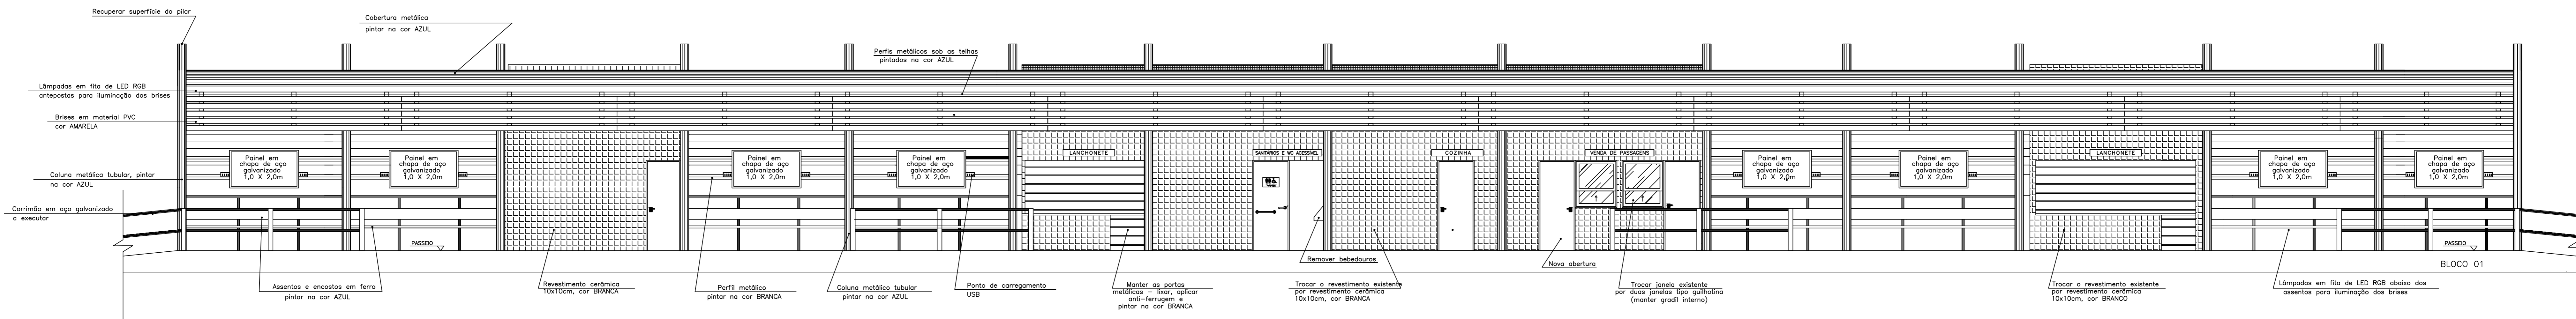


07 FACHADA FRONTAL (BLOCO 1)
SEM ESCALA

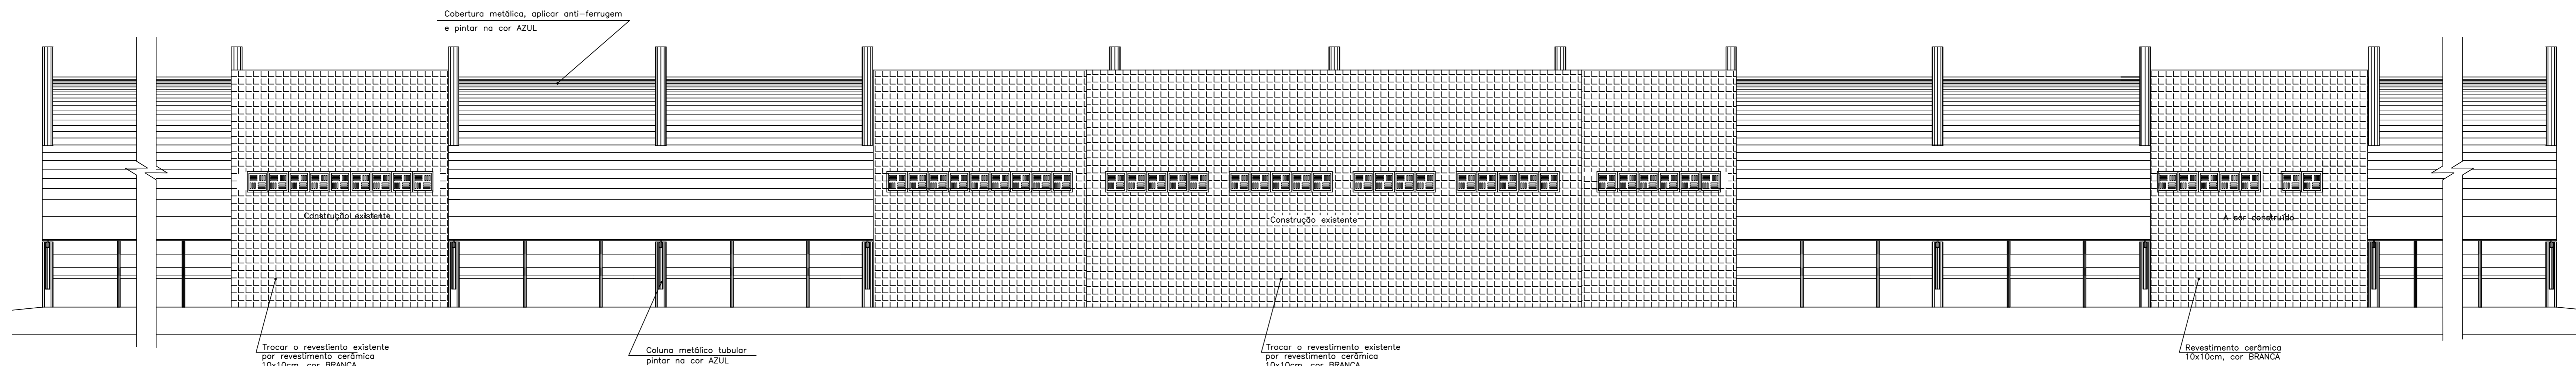


08 FACHADA POSTERIOR (BLOCO 1)
SEM ESCALA

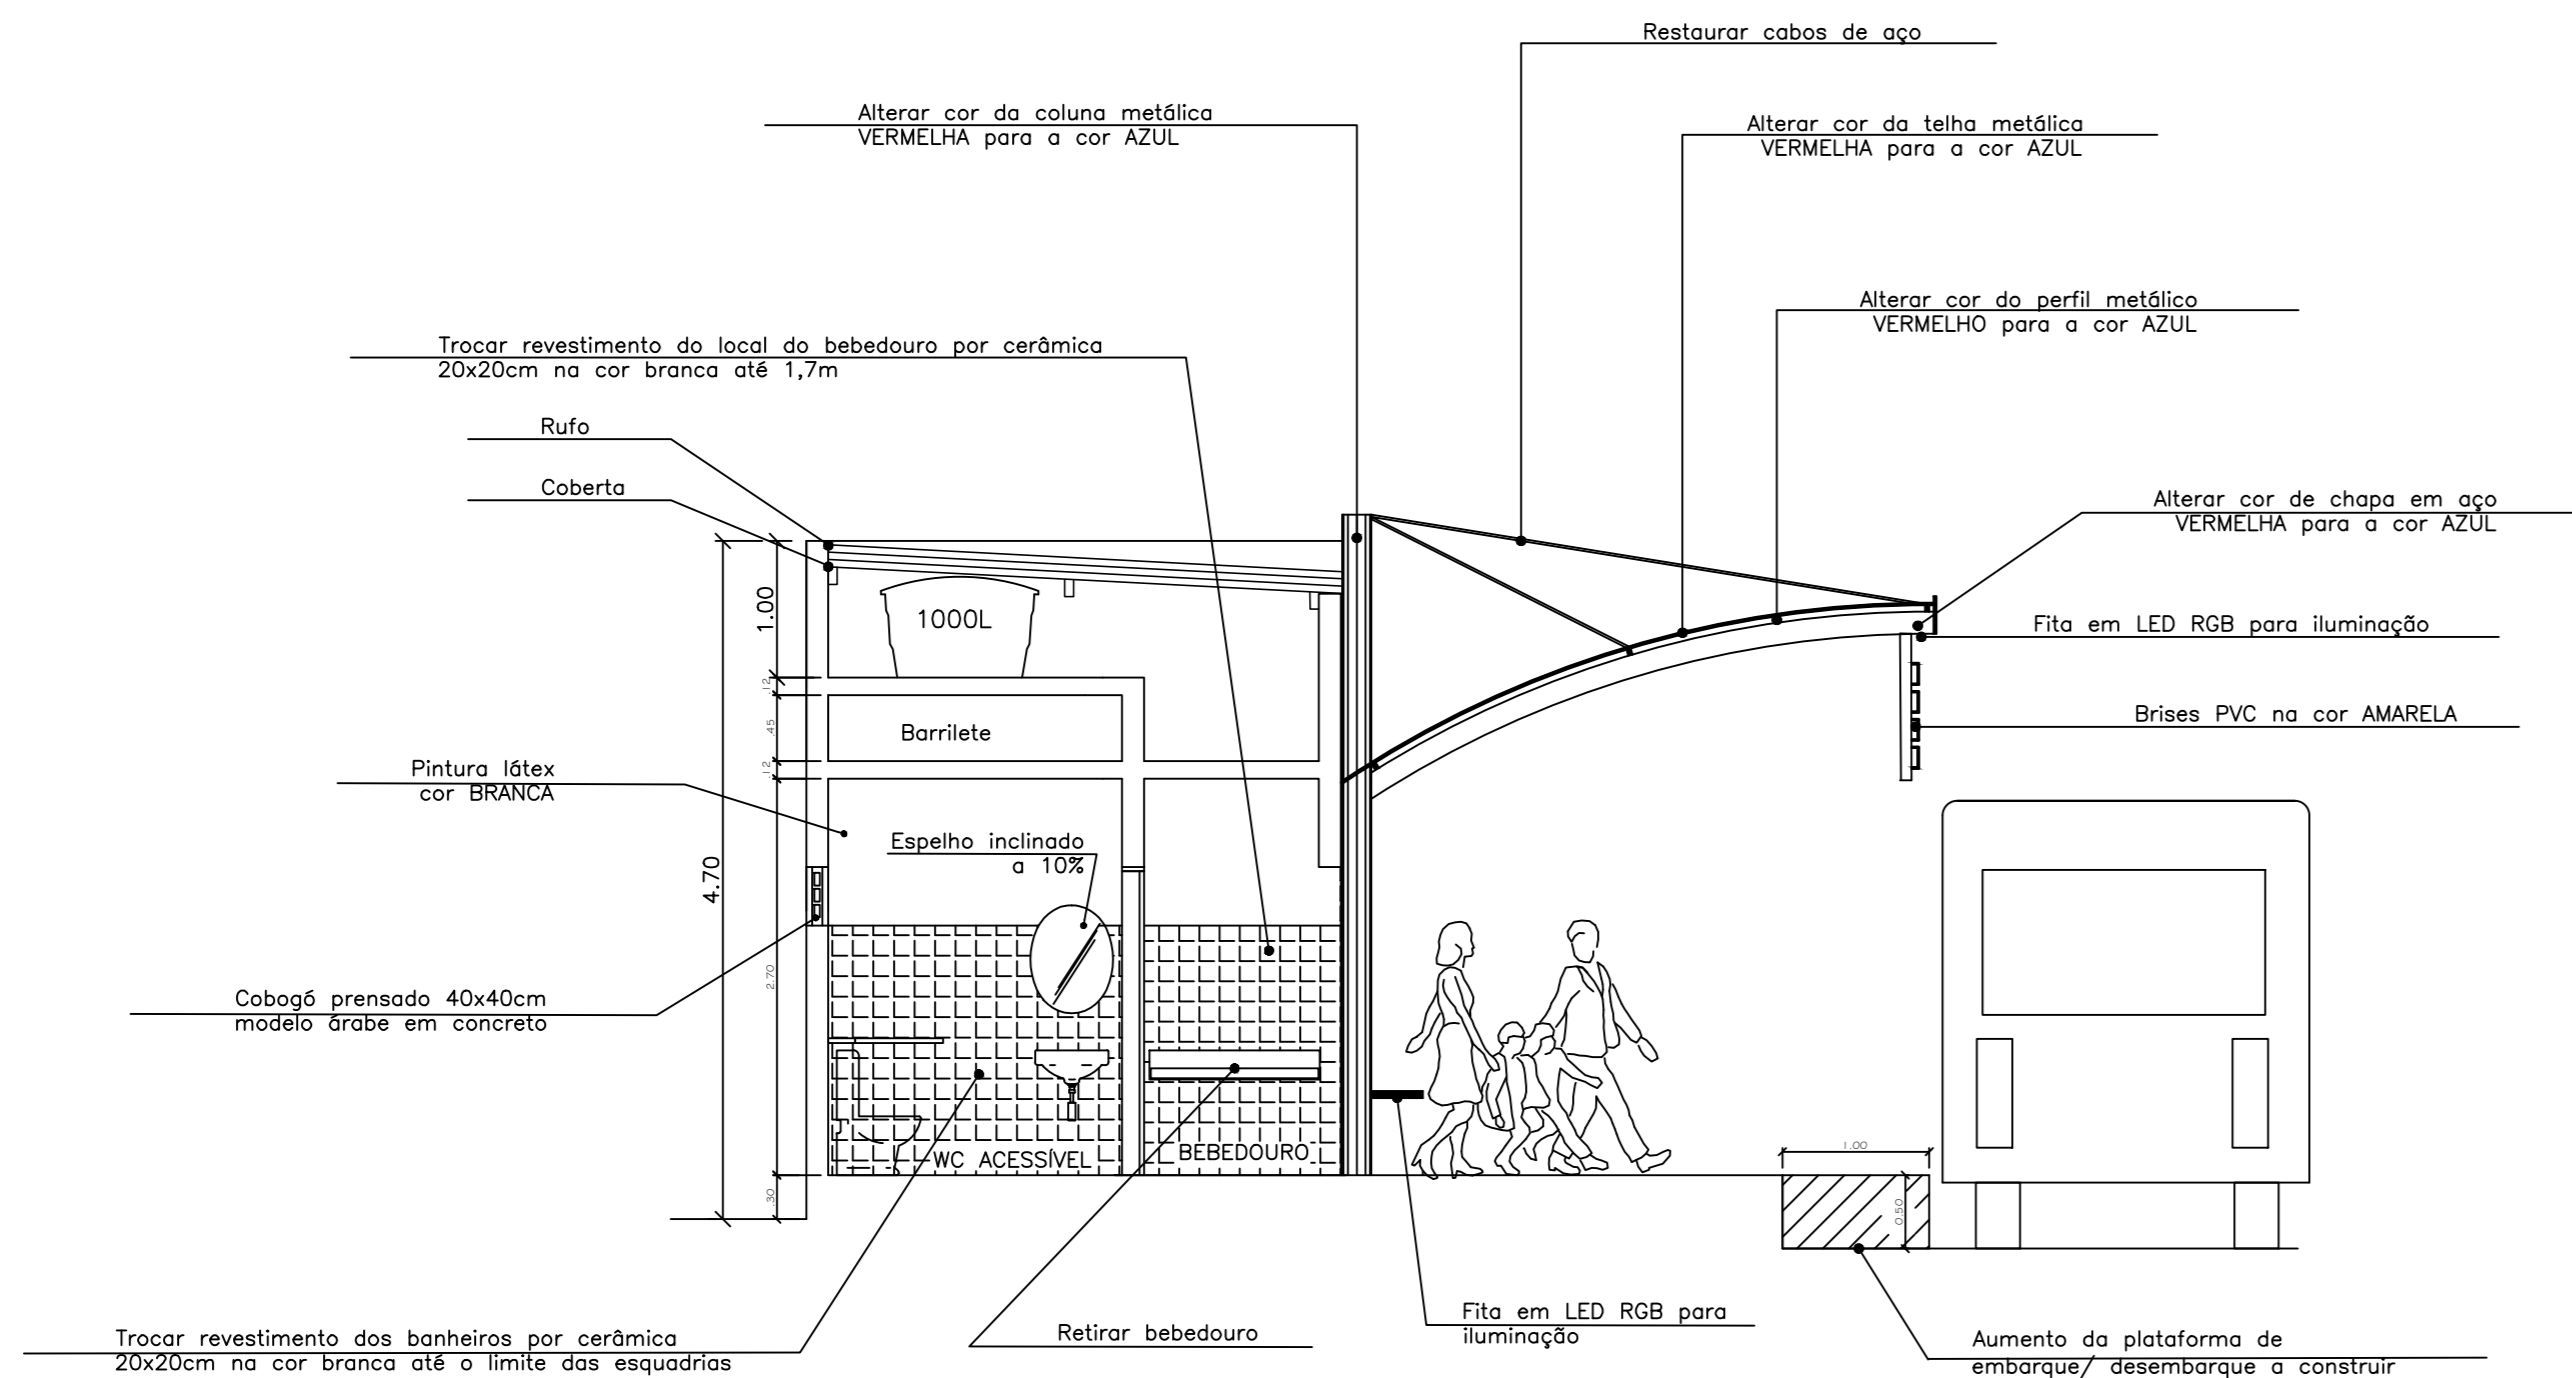

09 CORTE AB
ESCALA.....1/50

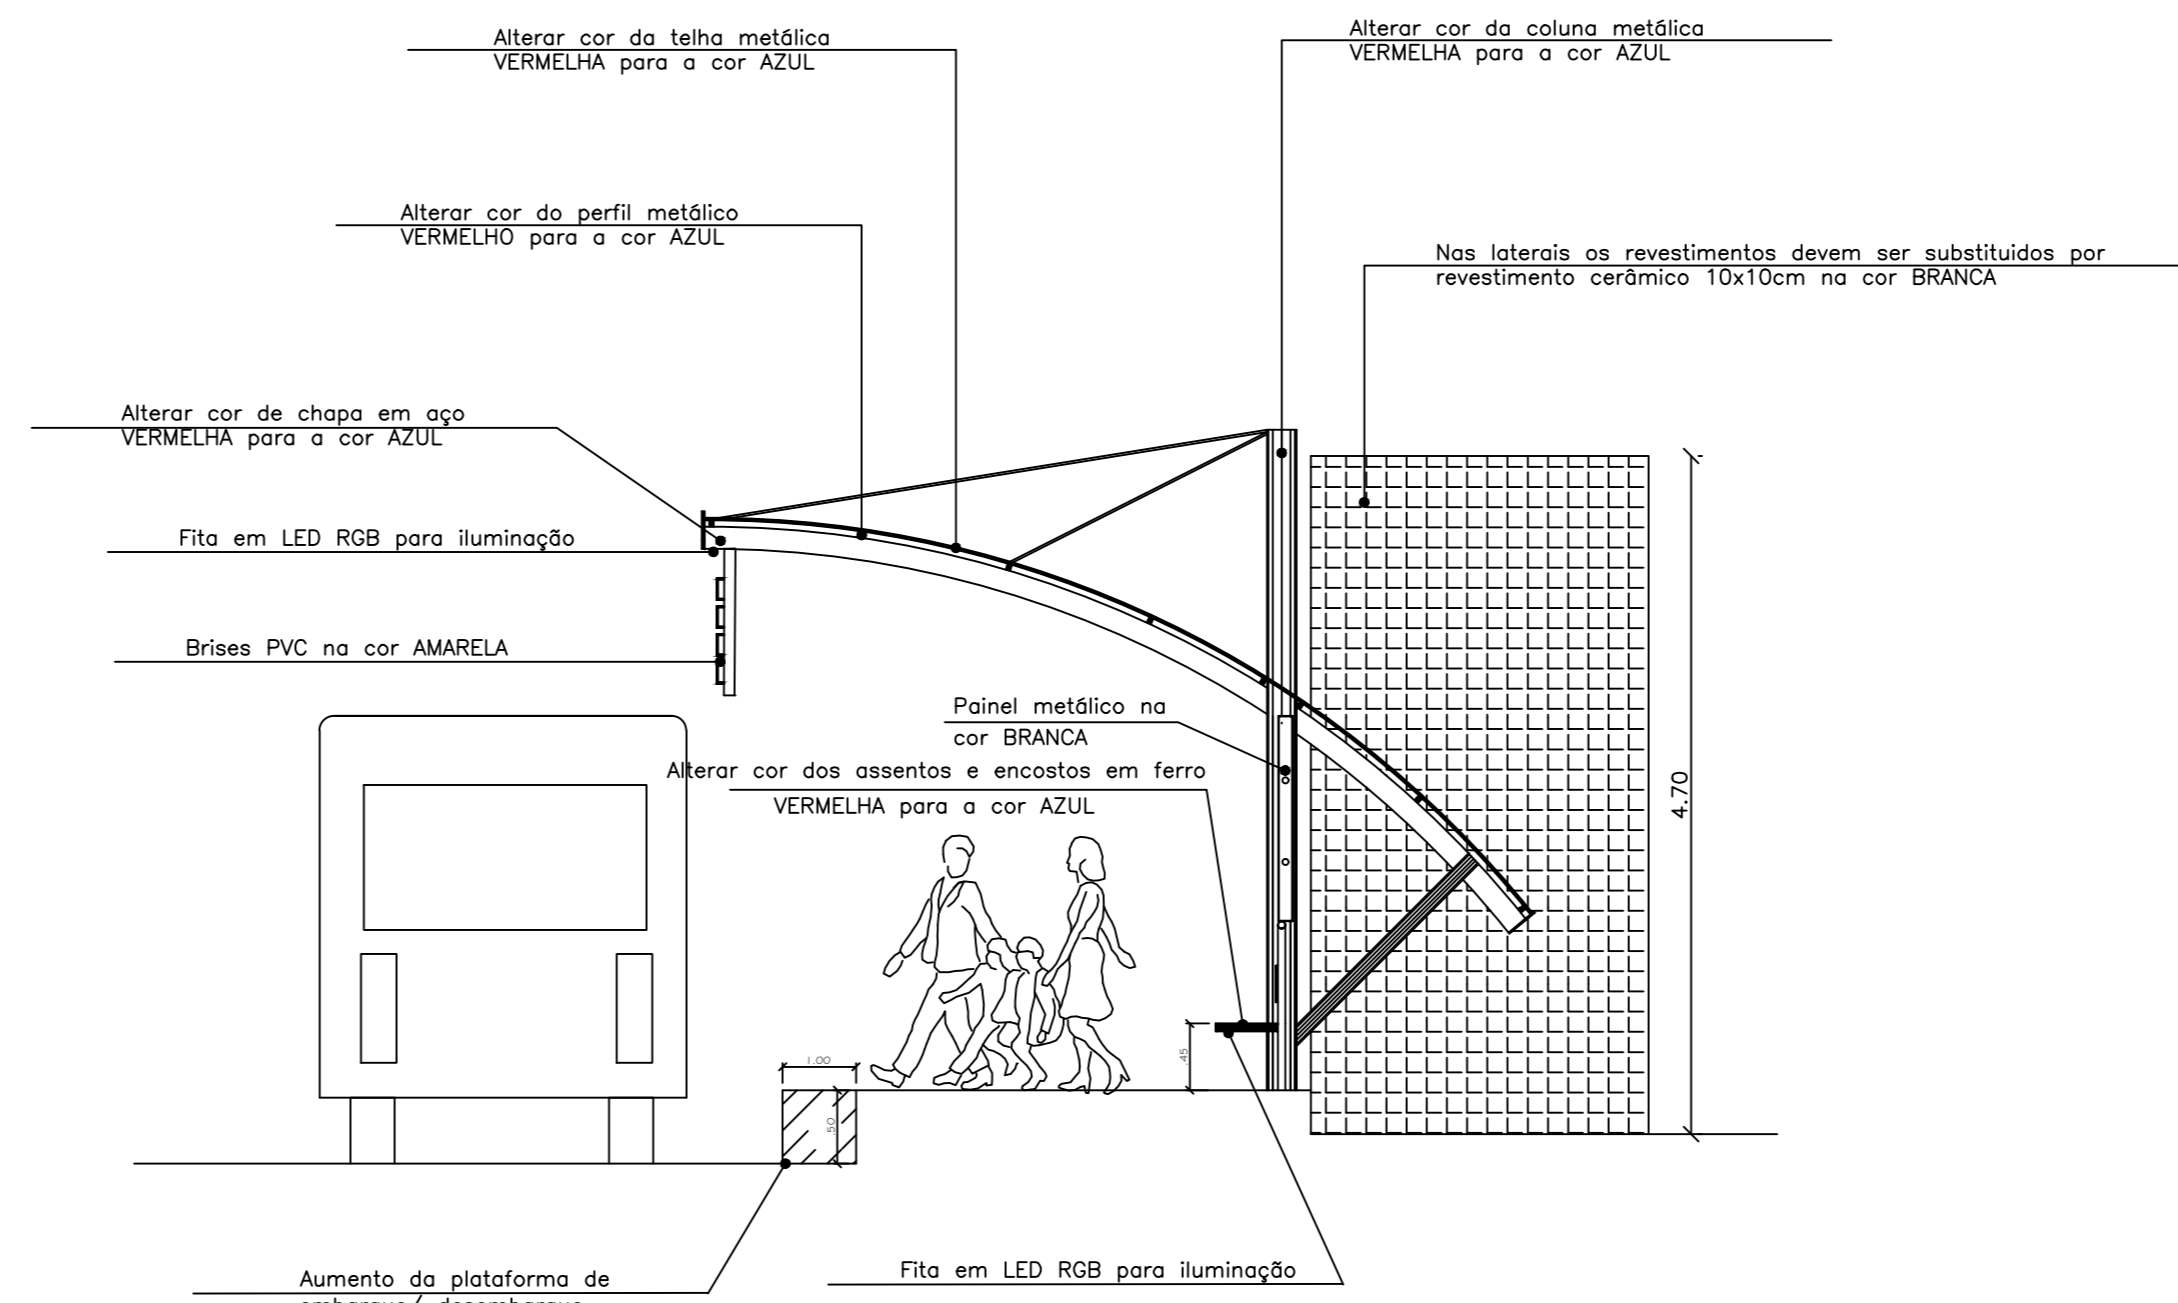

10 CORTE CD
ESCALA.....1/50

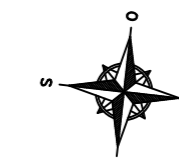

PROJ. DE MODERNIZAÇÃO - TERMINAL RODoviÁRIO URBANO
LOCAL: Rua Delmiro Gouveia, Centro, Arapiraca-AL.

CARIMBOS:

OBSERVAÇÕES:

DESENHO: Paulo Rodolfo Cavalcante Santos
RESPONSÁVEL TÉCNICO: Paulo Rodolfo Cavalcante Santos
Arquiteto e Urbanista
CAU-AL: A145928-7

CONTEÚDO: PLANTA DE COBERTURA
VISTAS: CORTES AB, CD
ESCALAS: INDICADAS
DATA: OUTUBRO DE 2019
PRANCHA: 02/03