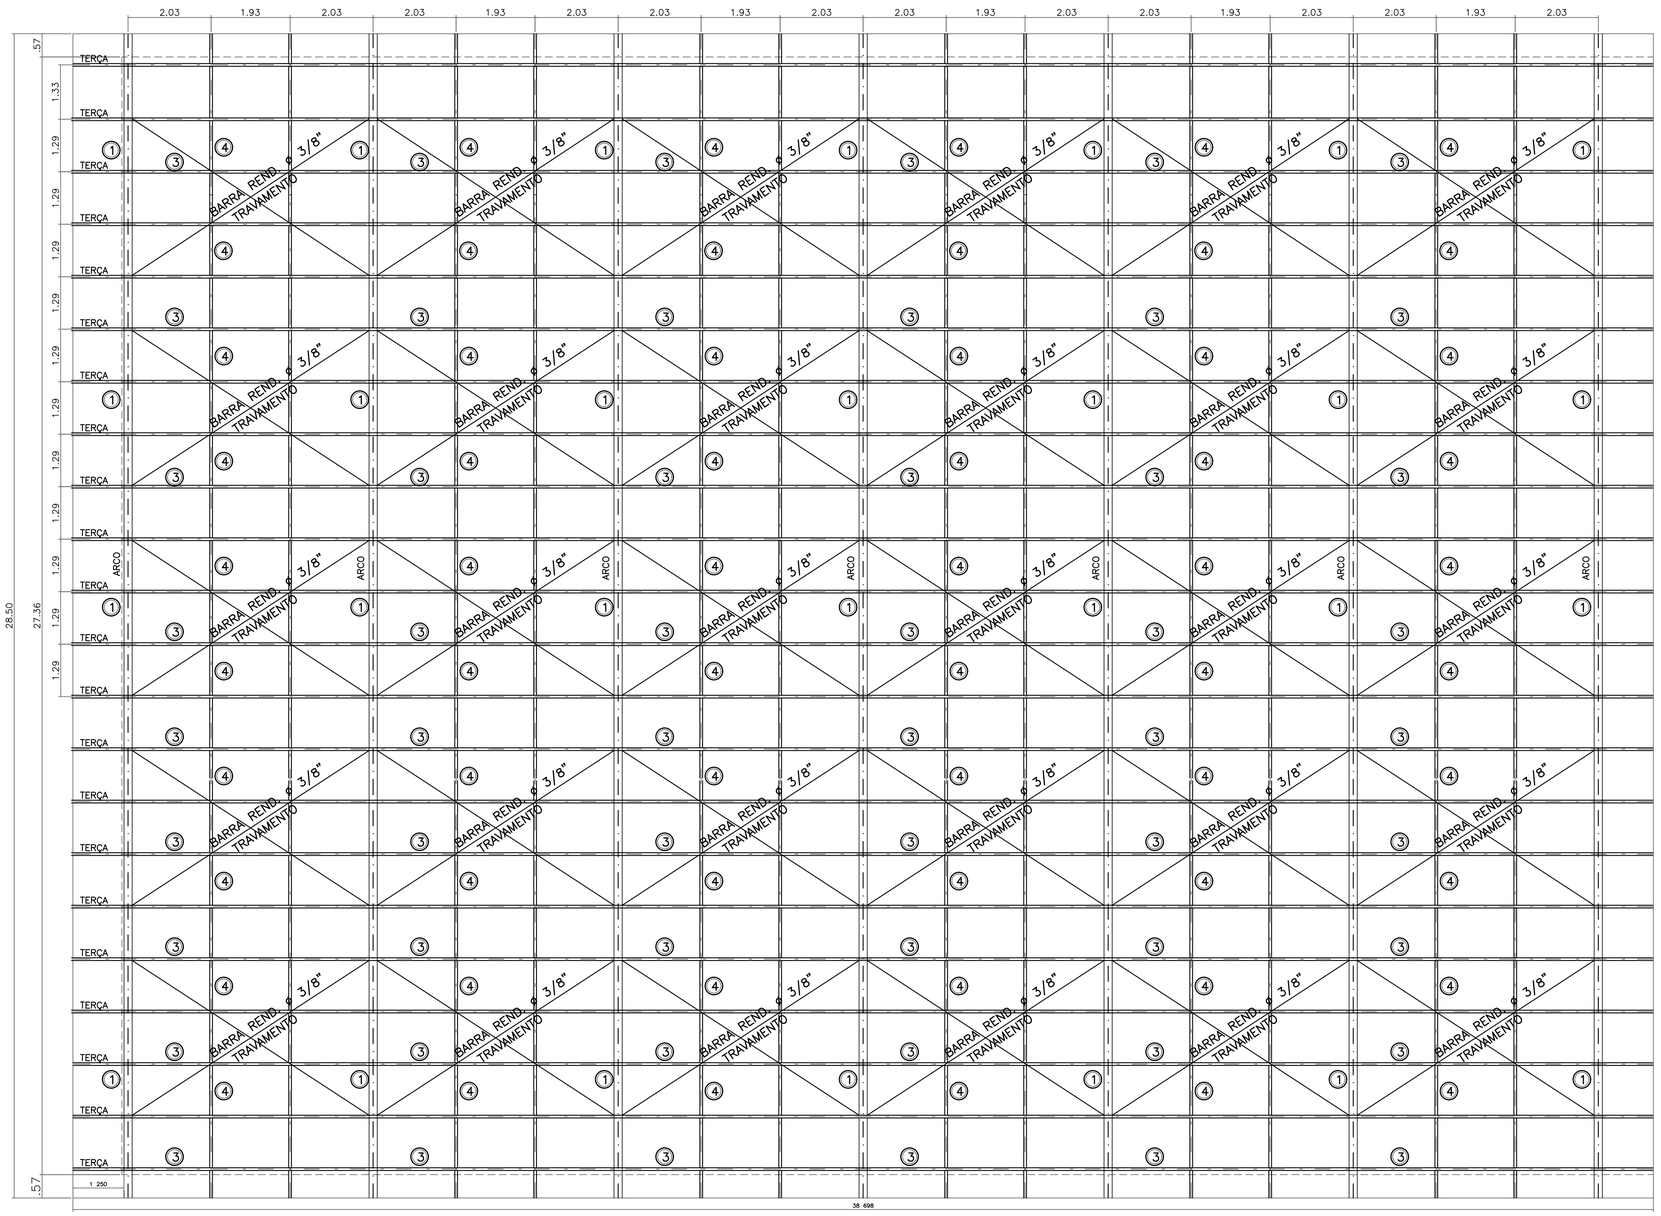

2 PLANTA DE COBERTA
ESCALA 1/75

Aprovação:

PREFEITURA DE ARAPIRACA

PREFEITURA MUNICIPAL DE ARAPIRACA
SECRETARIA MUNICIPAL DE INFRAESTRUTURA - SEMINFRA

PROJETO METÁLICO

Título/ Obra: QUADRA POLIESPORTIVA

Localização: PAU D'ARCO, ARAPIRACA-AL

Proprietário/ Responsável:

Prefeitura Municipal de Arapiraca - CNPJ: 12198693/ 0001-58

Dados do Projeto:

CONTRATO Nº 1006342-64/2013

ÁREA: 1.340,58

Assunto: ESQUEMA GERAL METÁLICO

Atenção: Conferir as Medidas no Local		Revisão: 00	Prancha Nº: 01/02
Desenho:	Data: OUT/2019	Escala: Indicada	