

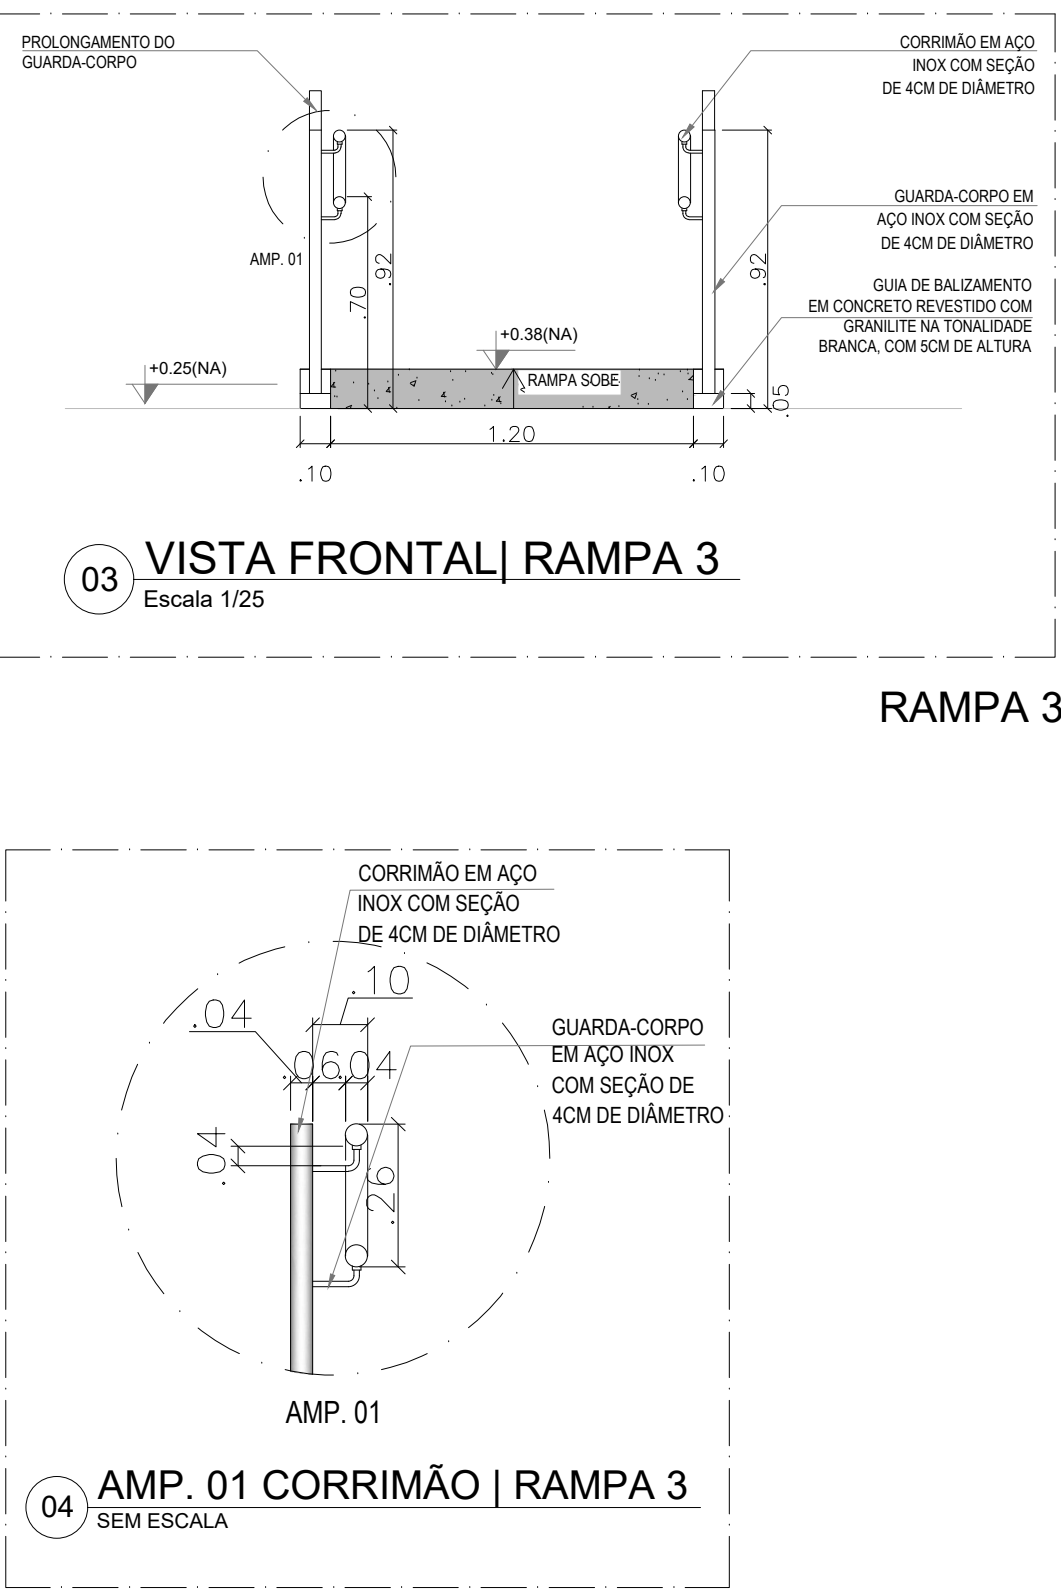
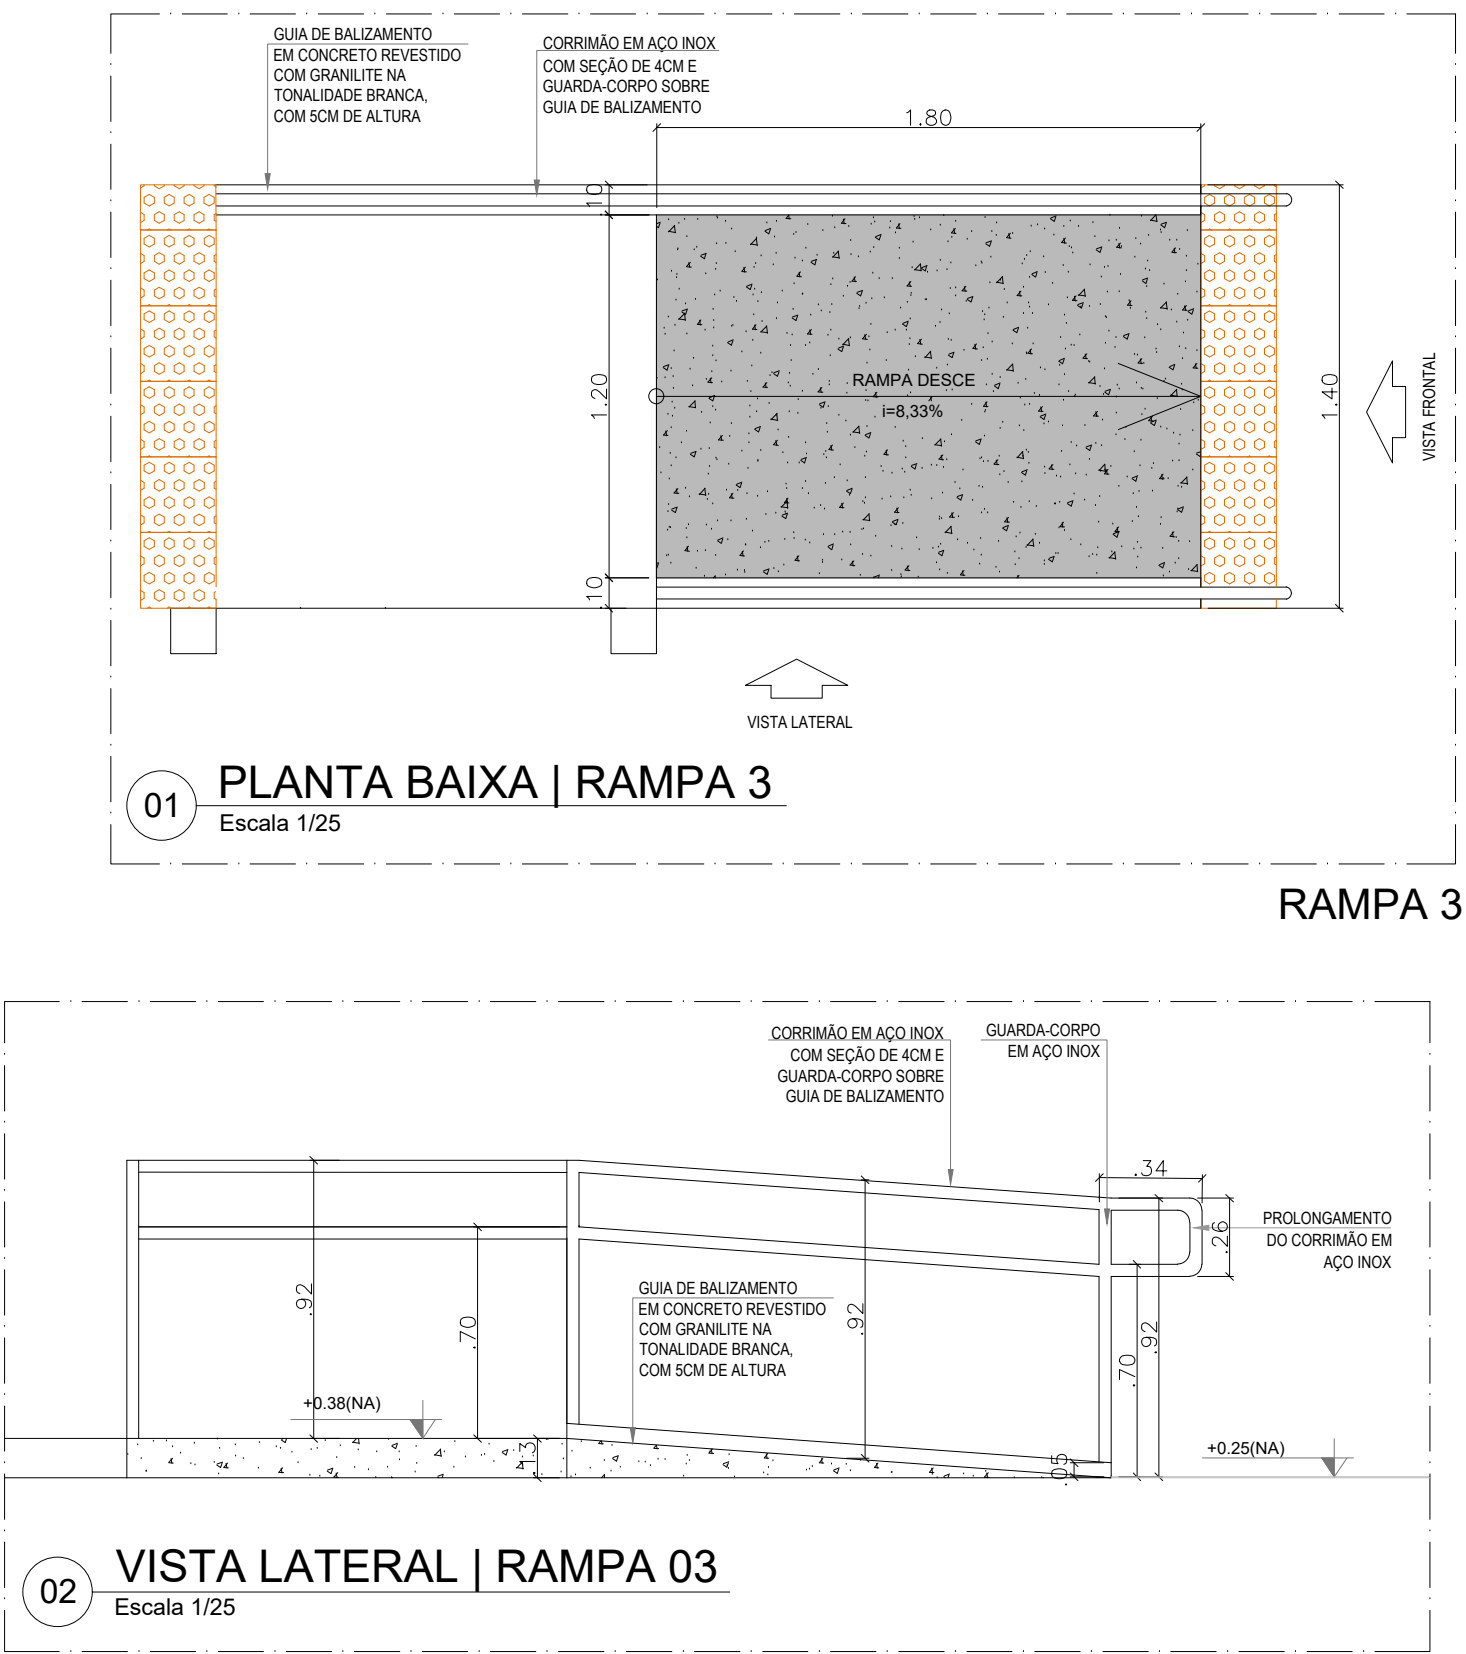



DETALHE 26

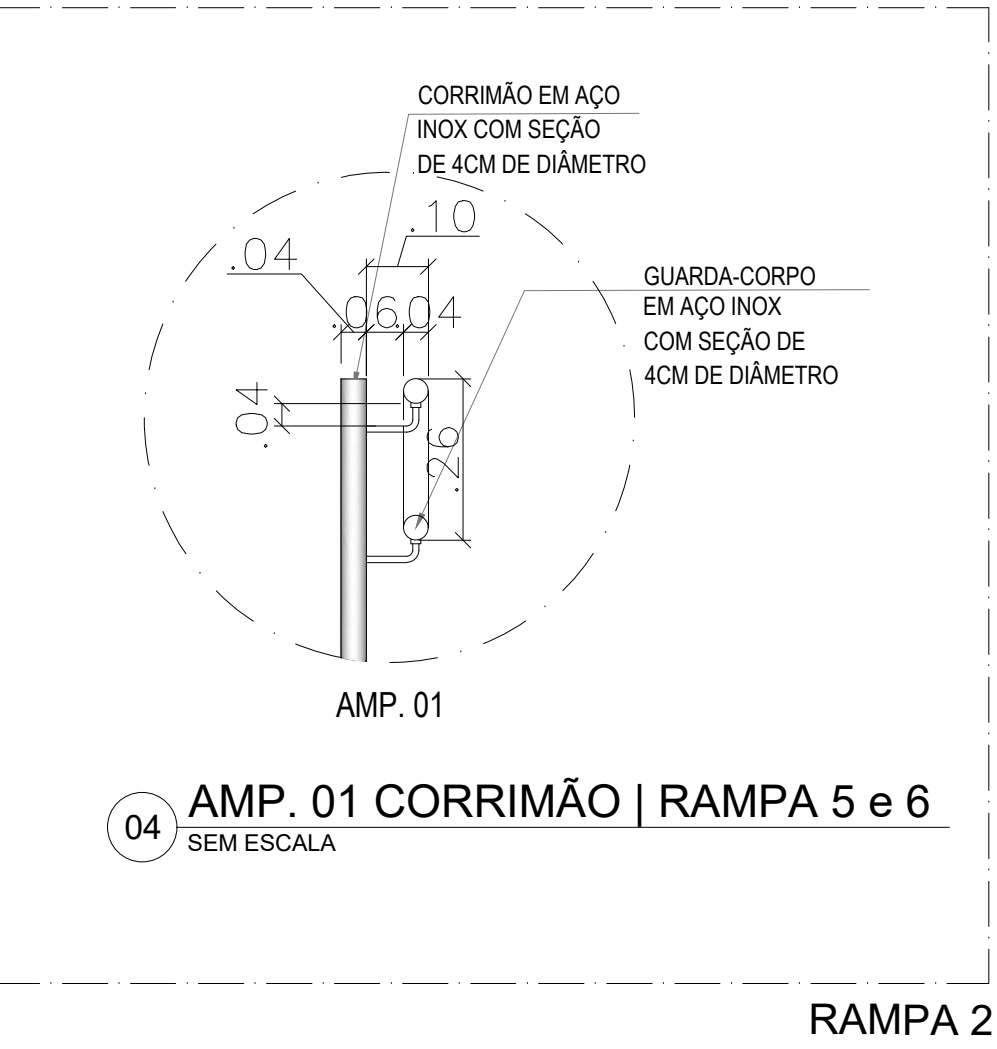





DETALHE 28

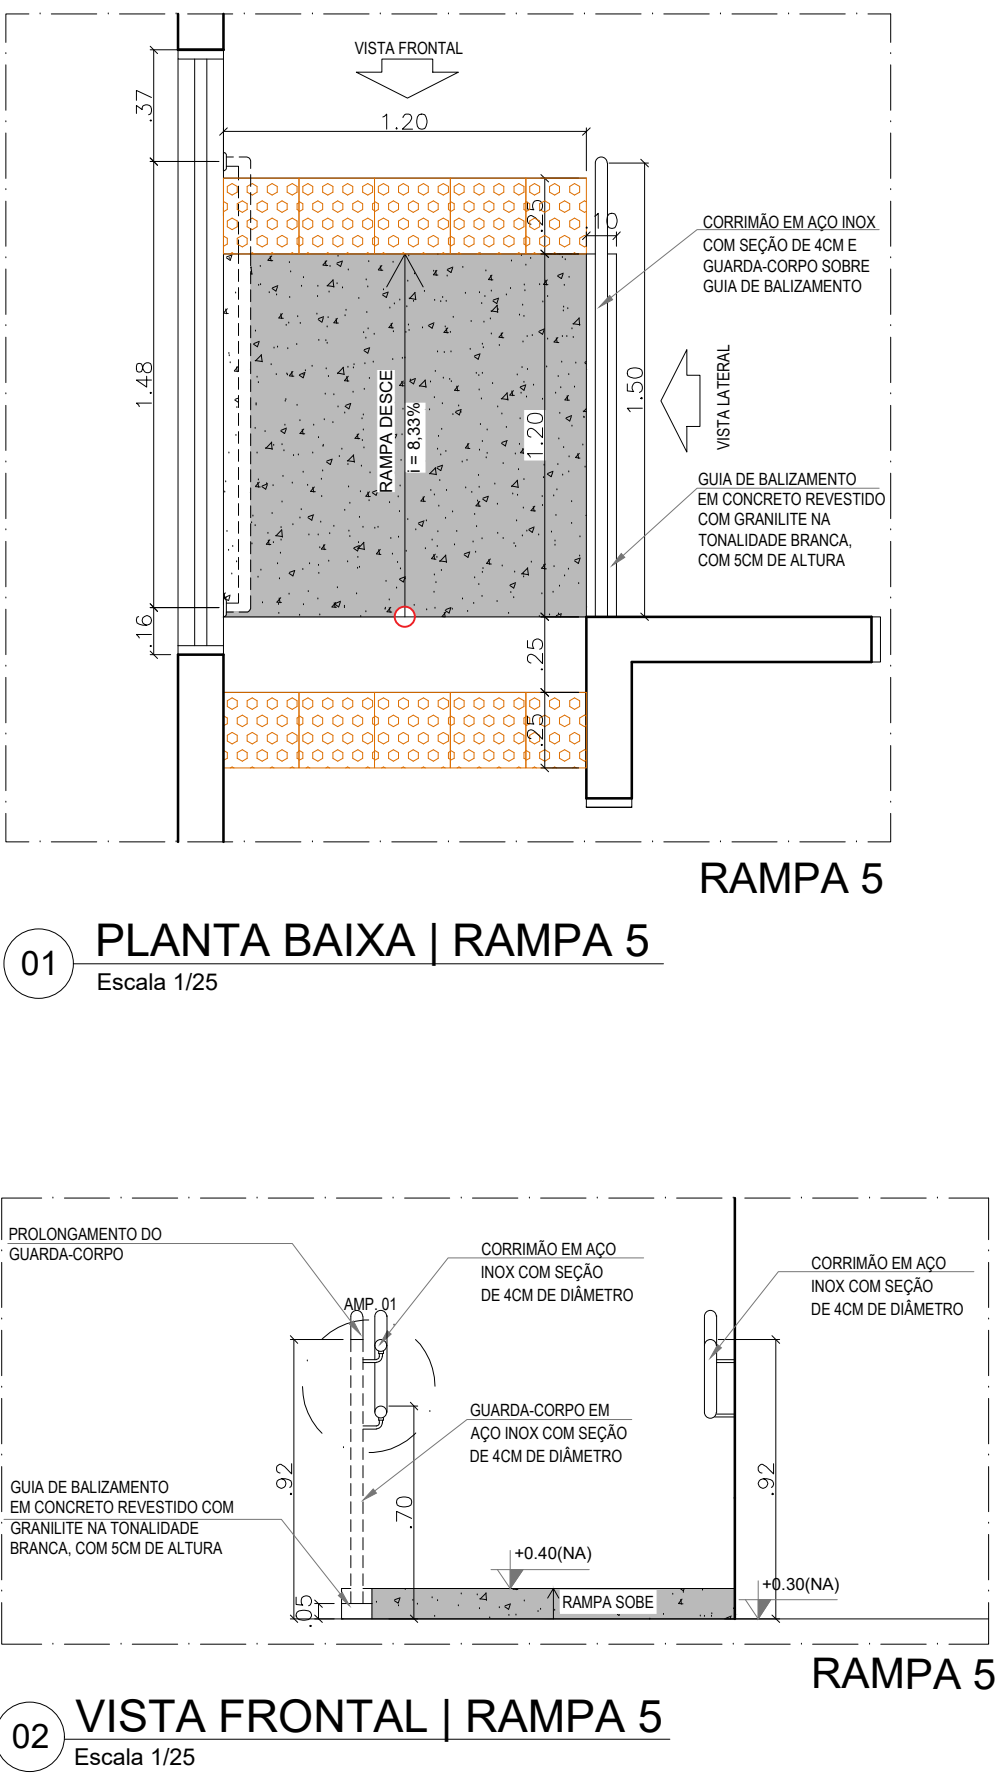

DETALHE 29

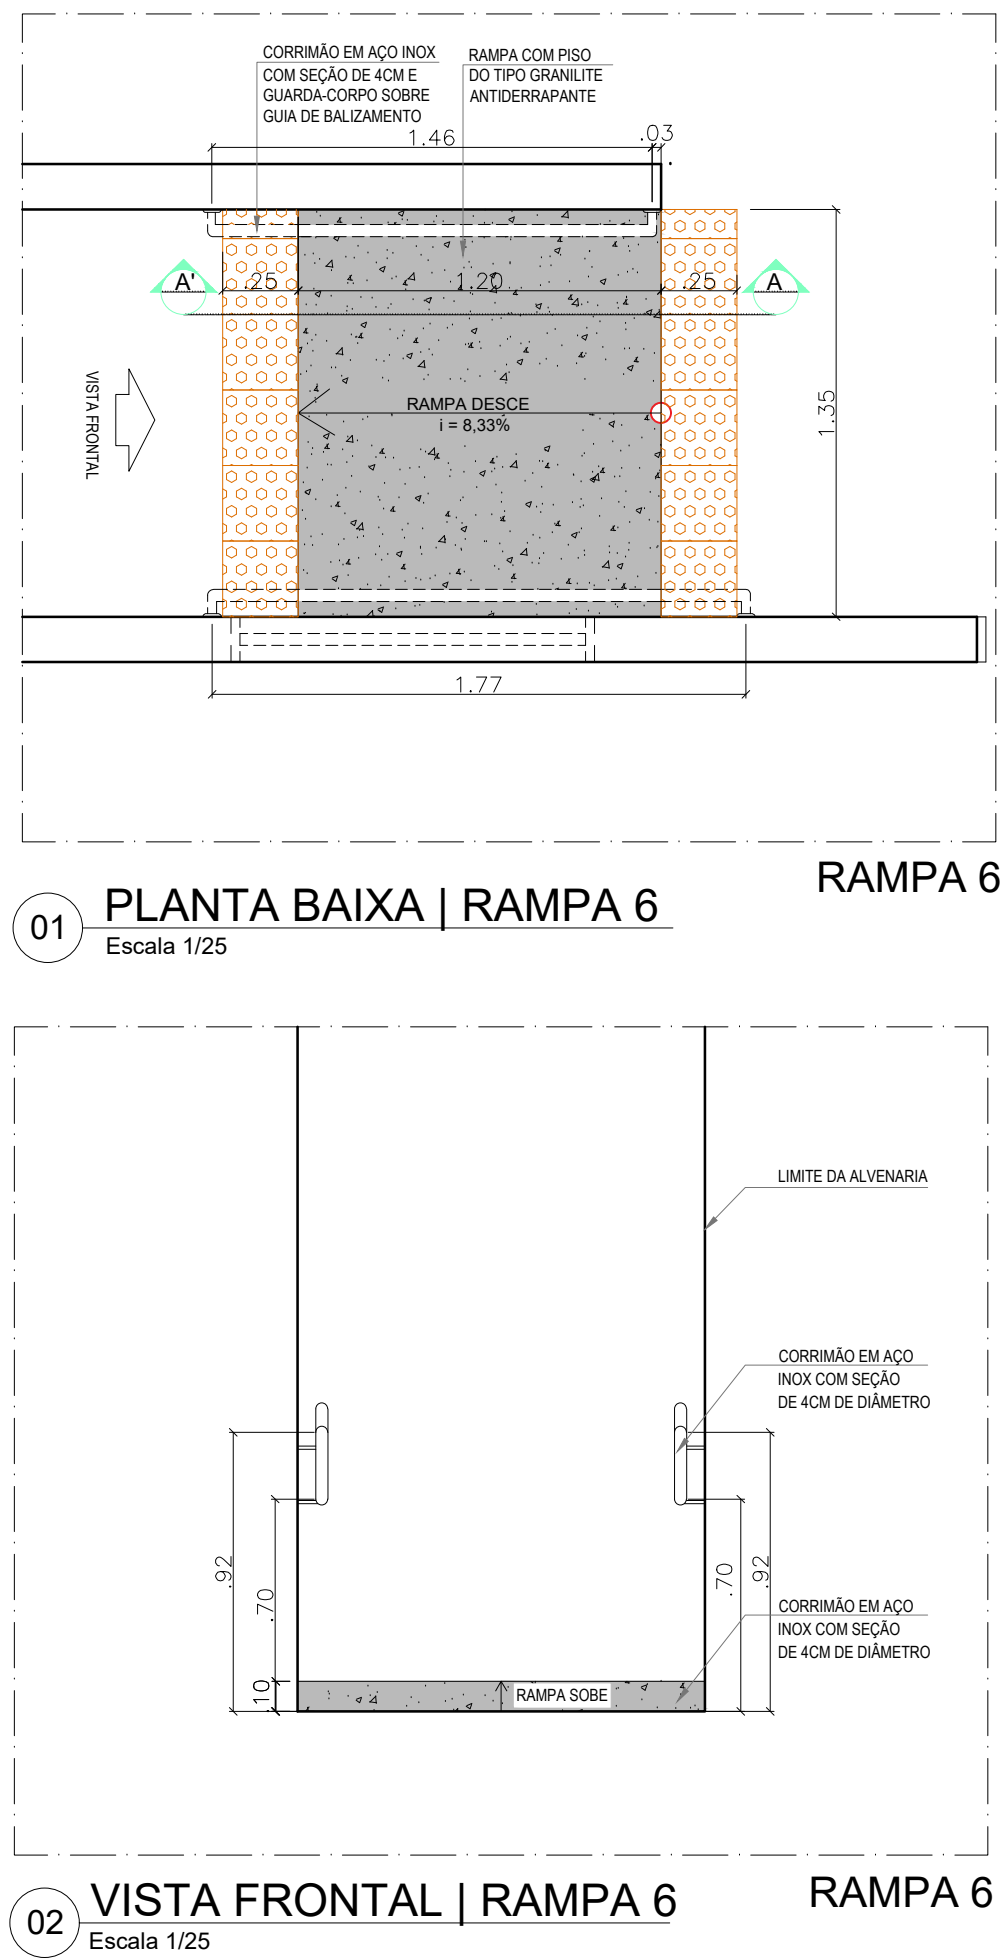

DETALHE 27

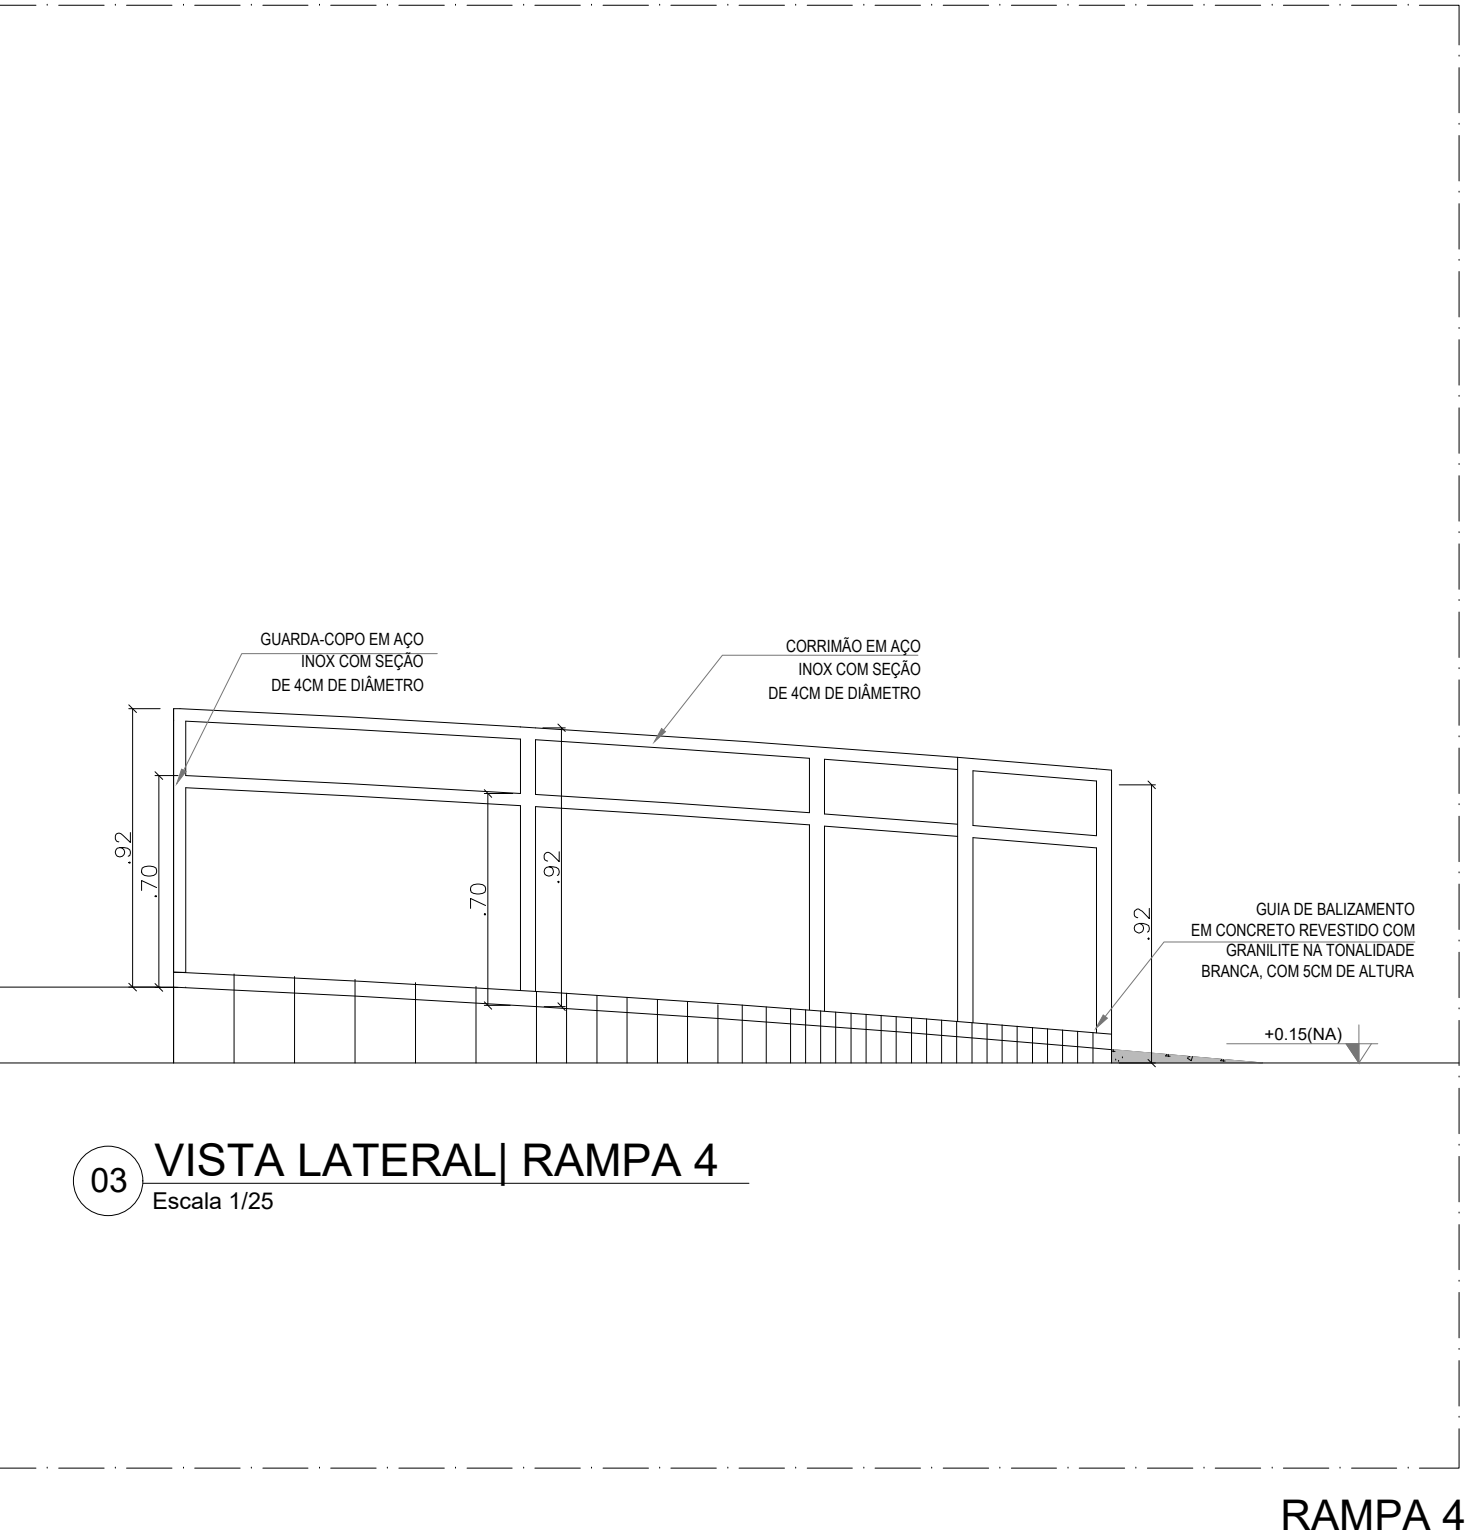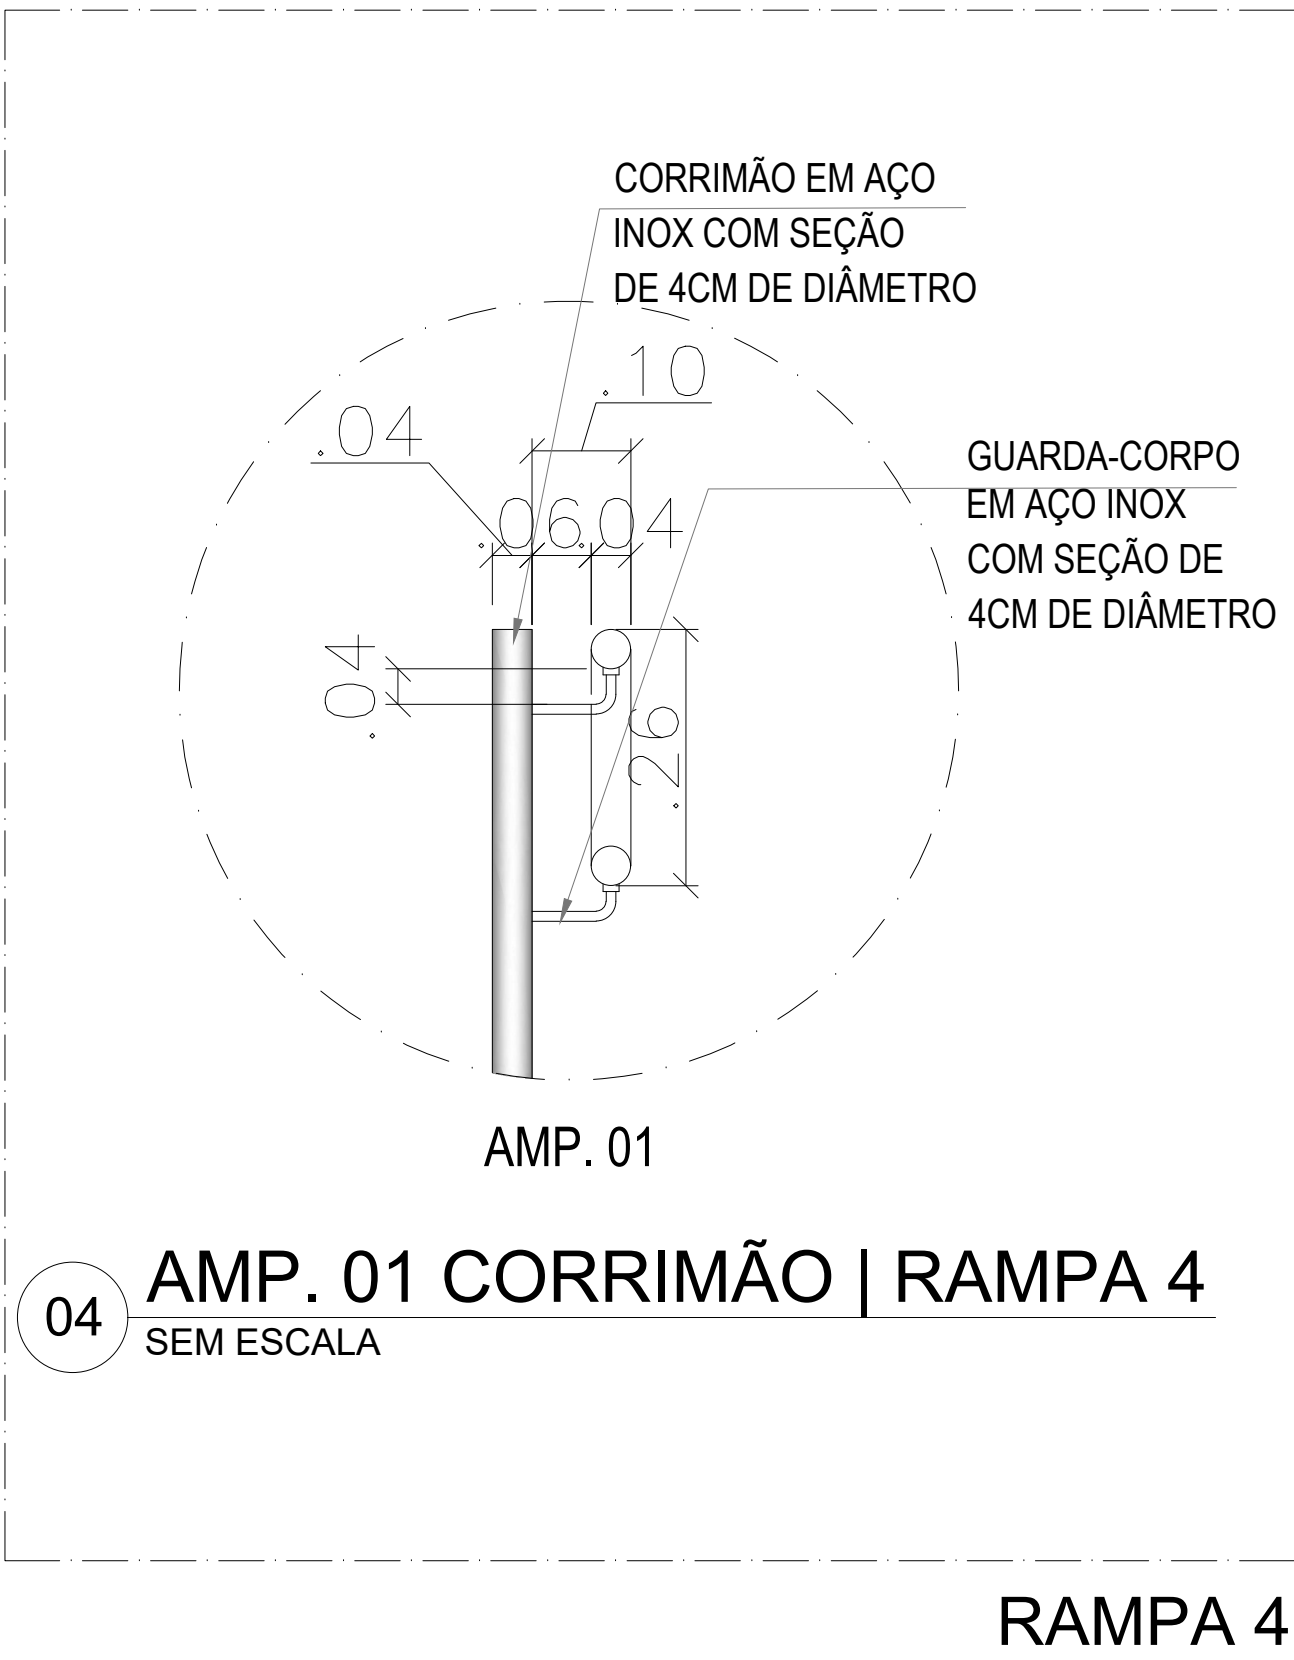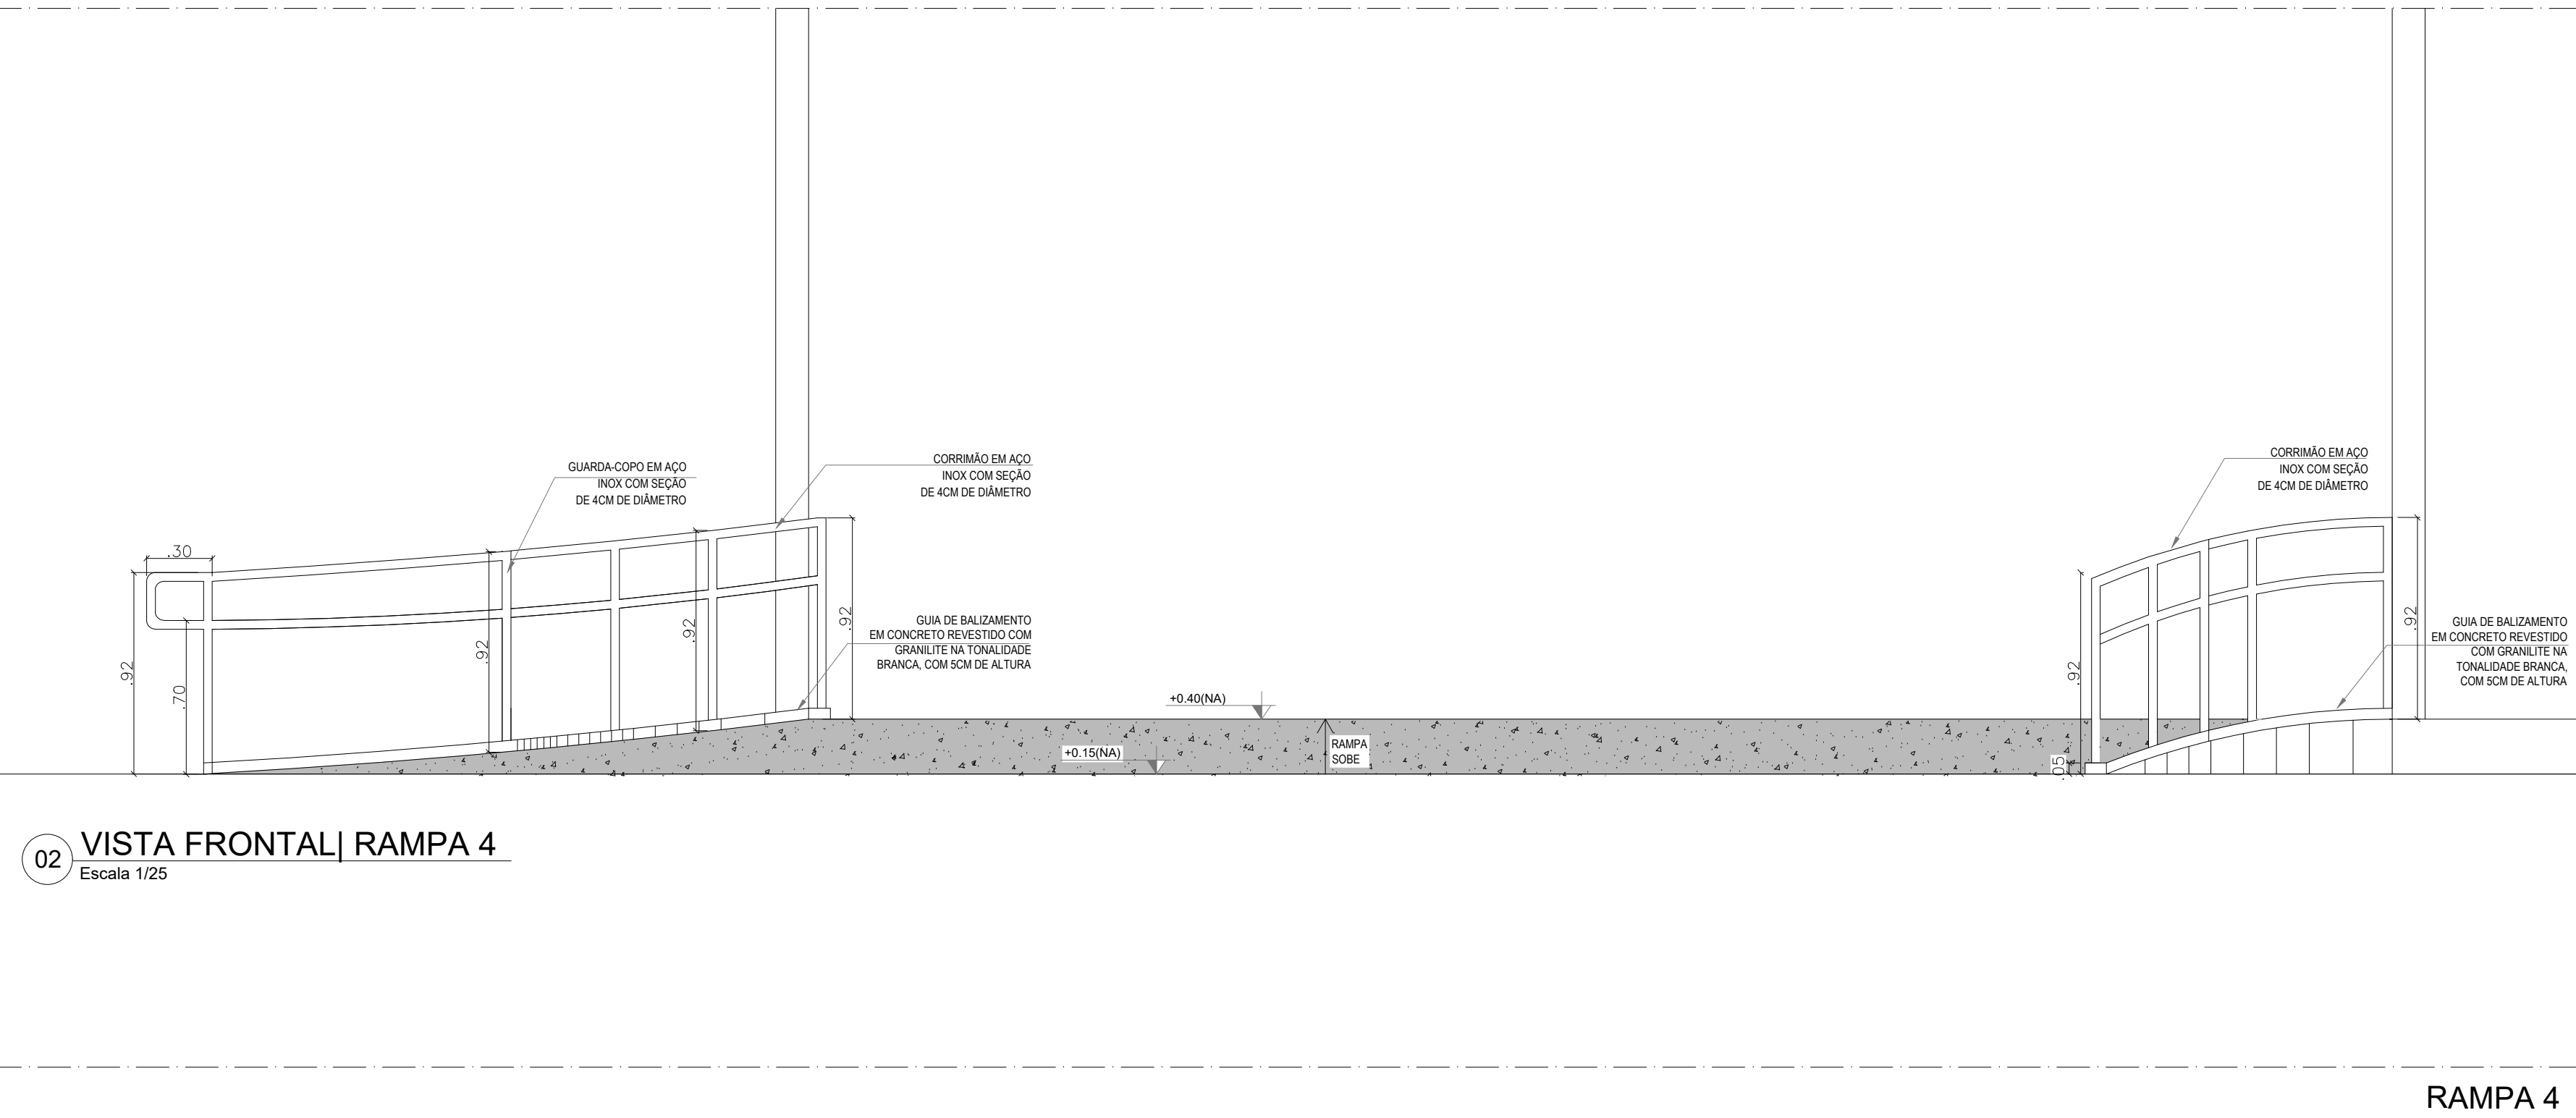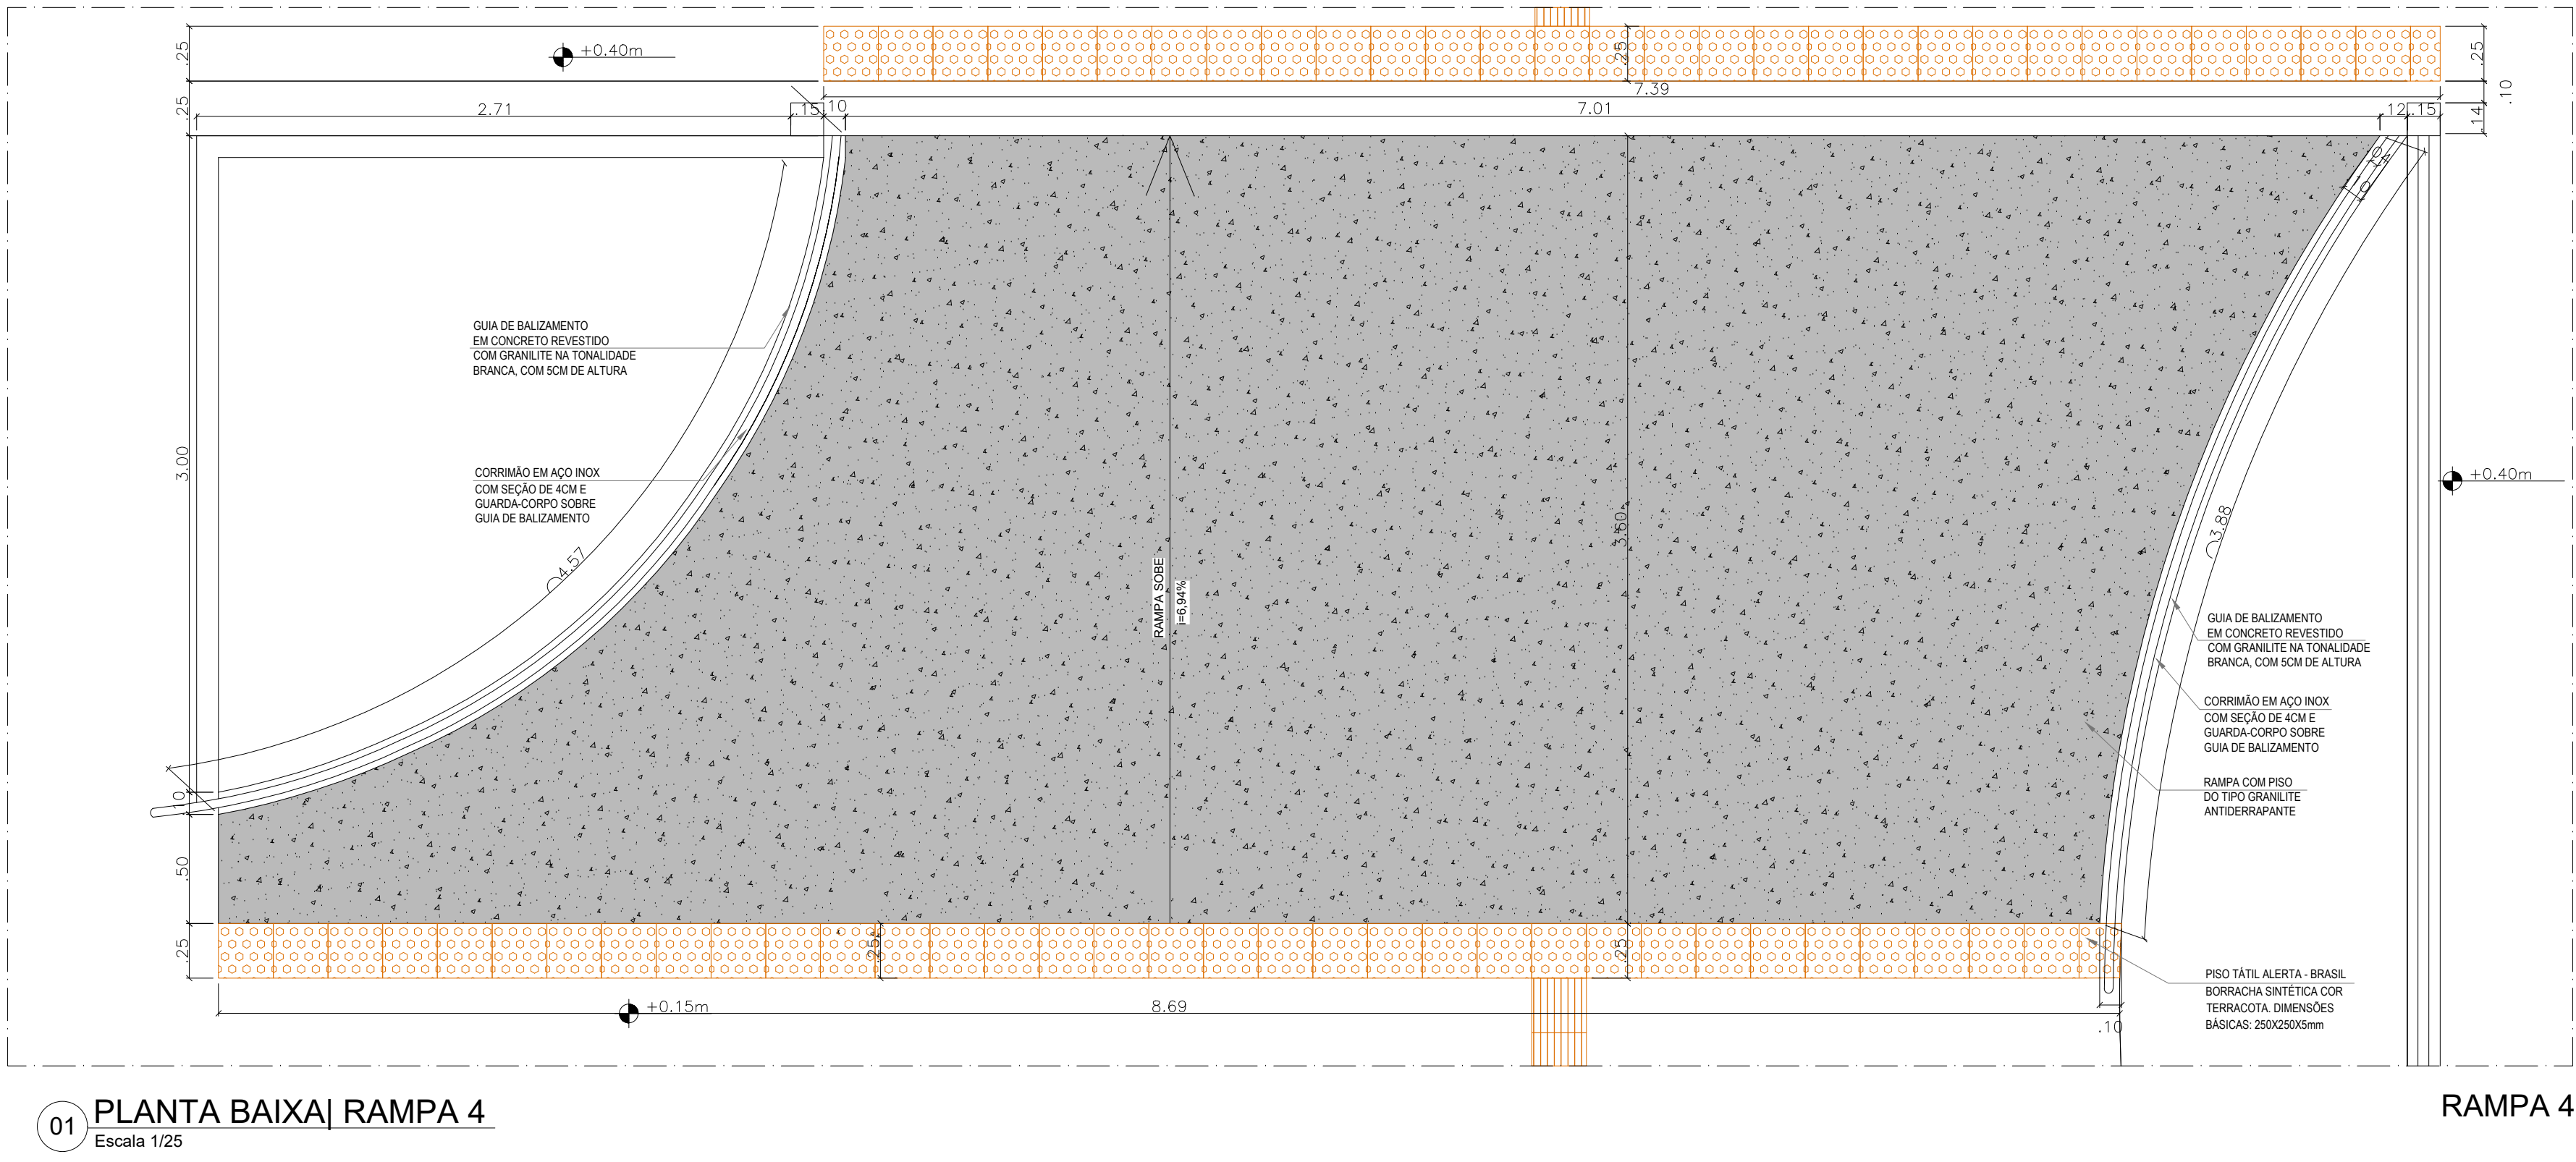

ESPECIFICAÇÃO	QUANTIDADE

Aprovação:

PREFEITURA MUNICIPAL DE ARAPIRACA
Secretaria Municipal de Desenvolvimento Urbano e Meio Ambiente

DETALHAMENTO ARQUITETÔNICO

Título/ Obra: Construção de Centro de Atenção Psicossocial III - CAPS III NISE

Localização: Avenida Pio XII, Planalto

Proprietário/ Responsável: Prefeitura Municipal de Arapiraca - CNPJ: 12198683/ 0001-58

Thaysy Gabriela de Oliveira Gonçalves - CAU A188637-1
Arquiteta e Urbanista

Thamires Caroline Leonel de Almeida - CAU A153743-1
Arquiteta e Urbanista - Colaboradora

Dados do Projeto: Área do Terreno 3413,16 m²
Área Construída total 1817,73m²
Área da Coberta 1929,31m²

Assunto: RAMPAS ACESSÍVEIS 3,4,5 e 6

Desenho: Gráfico - SMDUMA
Data: Novembro/ 2021
Escala: Indicada

Prancha Nº: 09/28