



02 PLANTA BAIXA - BANCADAS DE GRANITO


DETALHE 30

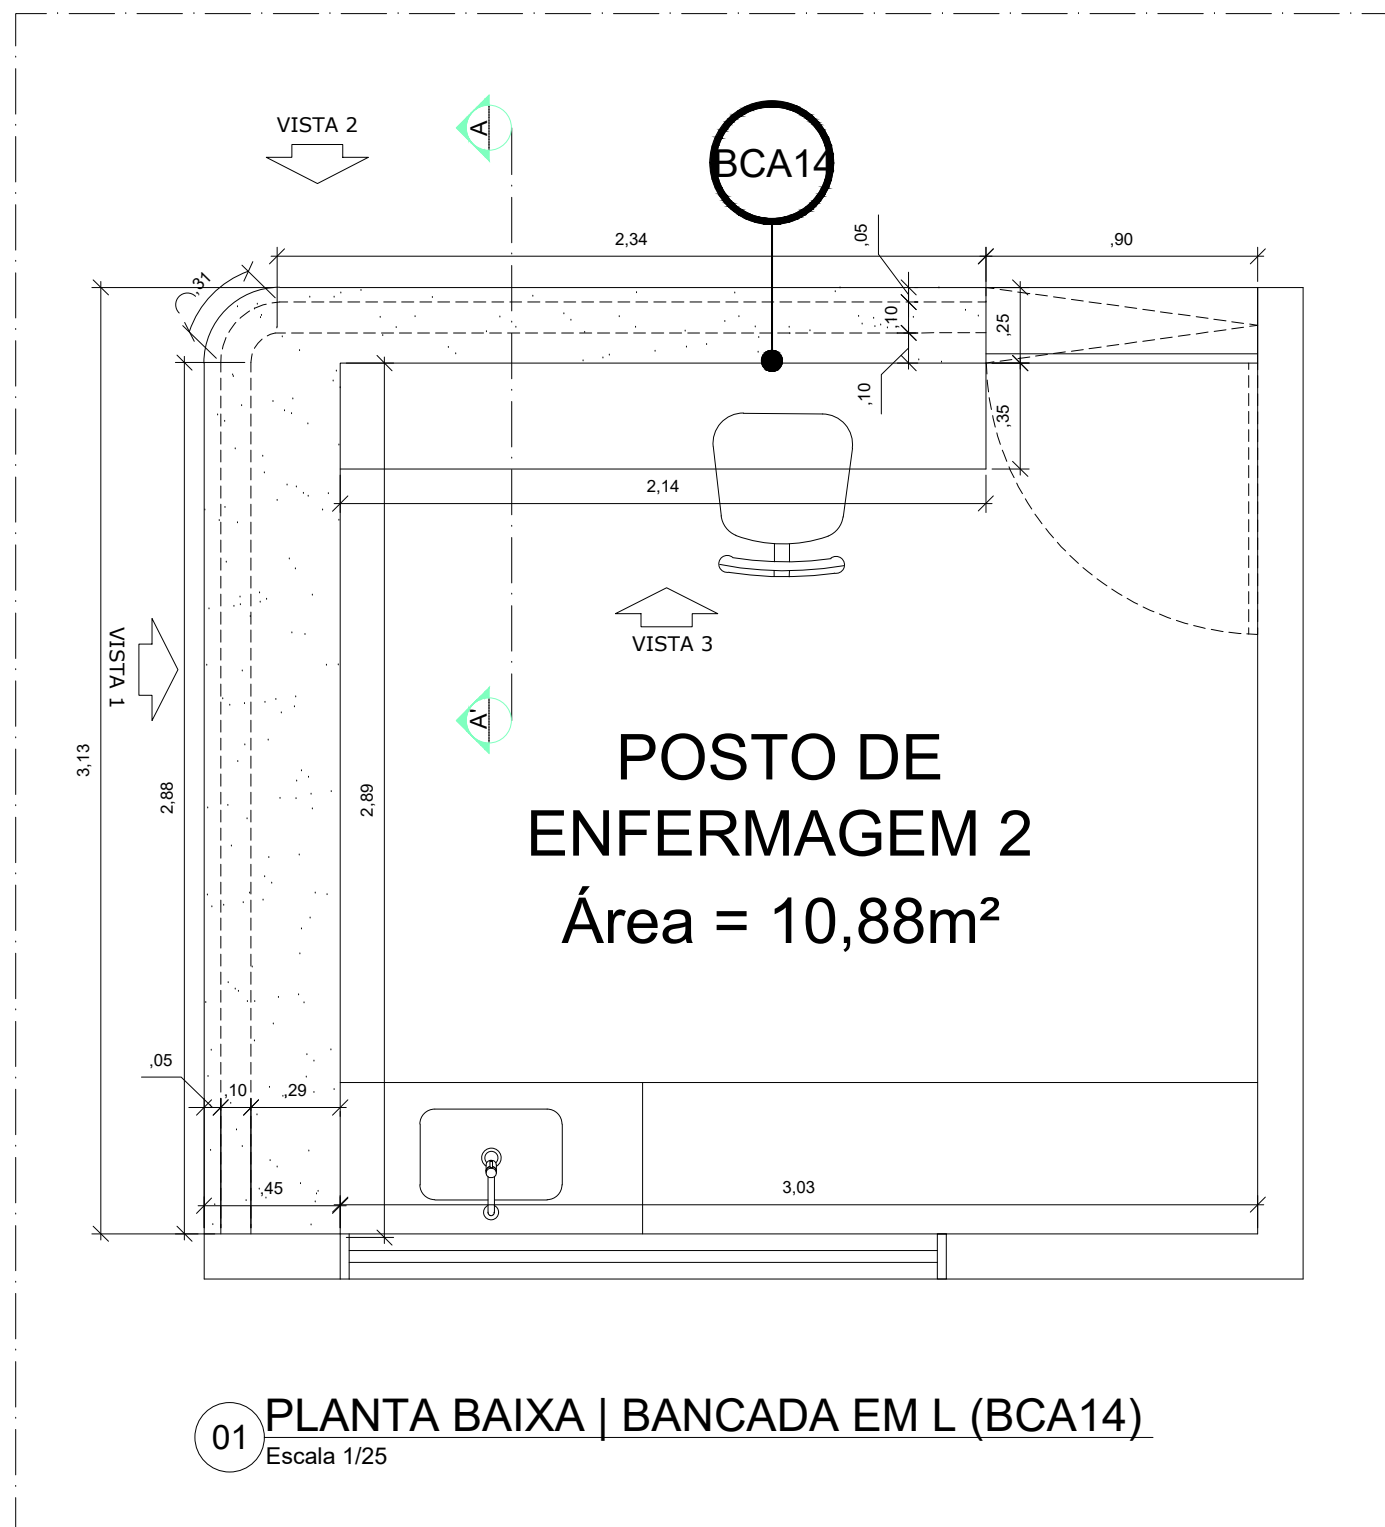

01 PLANTA BAIXA | BANCADA EM L (BCA14)

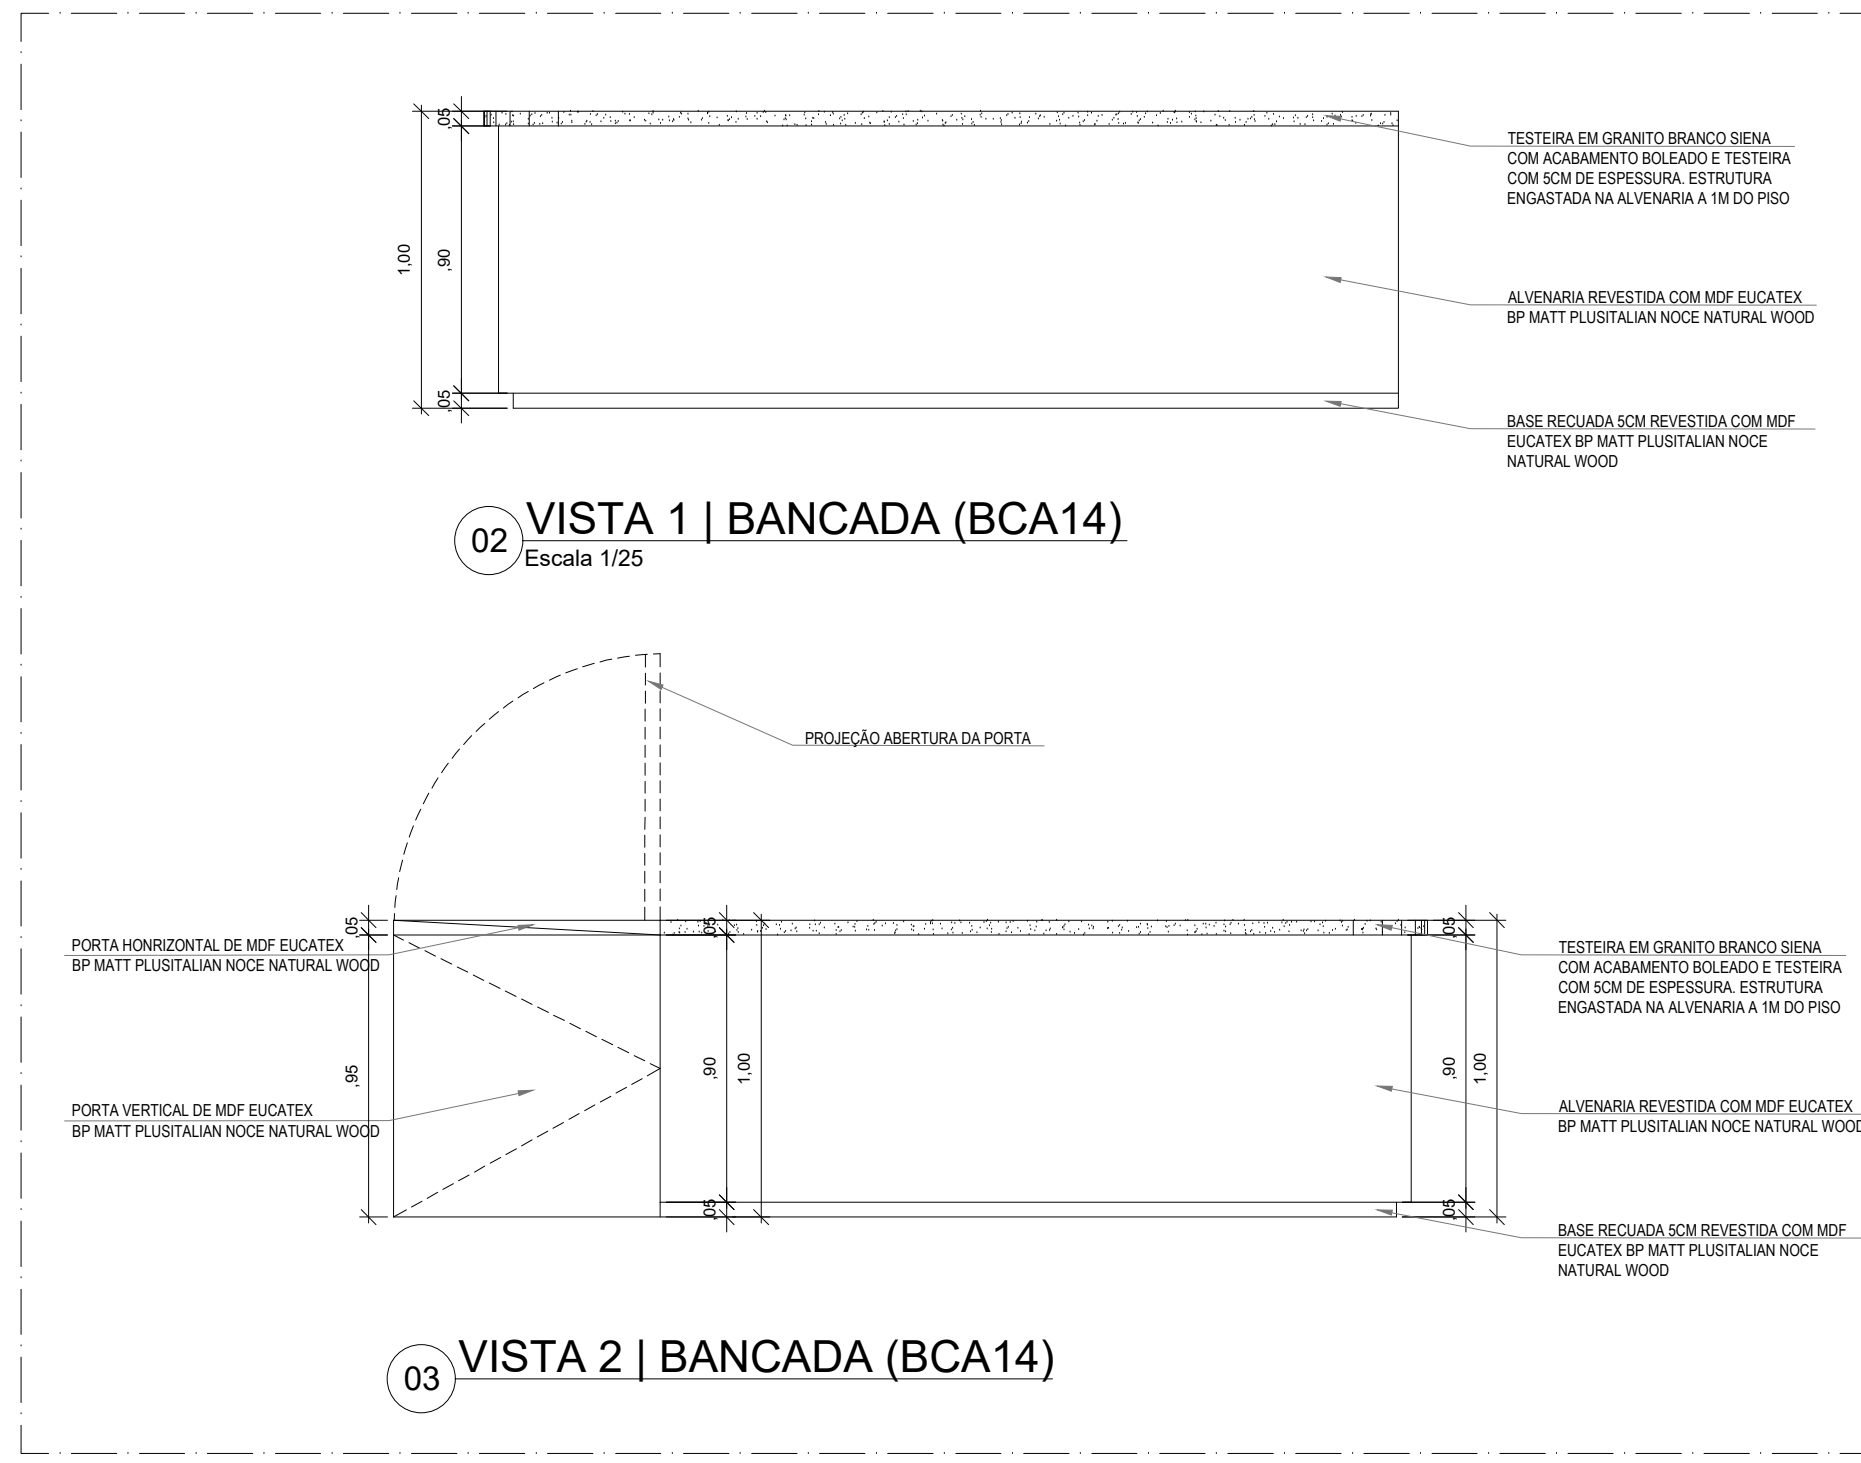

03 VISTA 2 | BANCADA (BCA14)

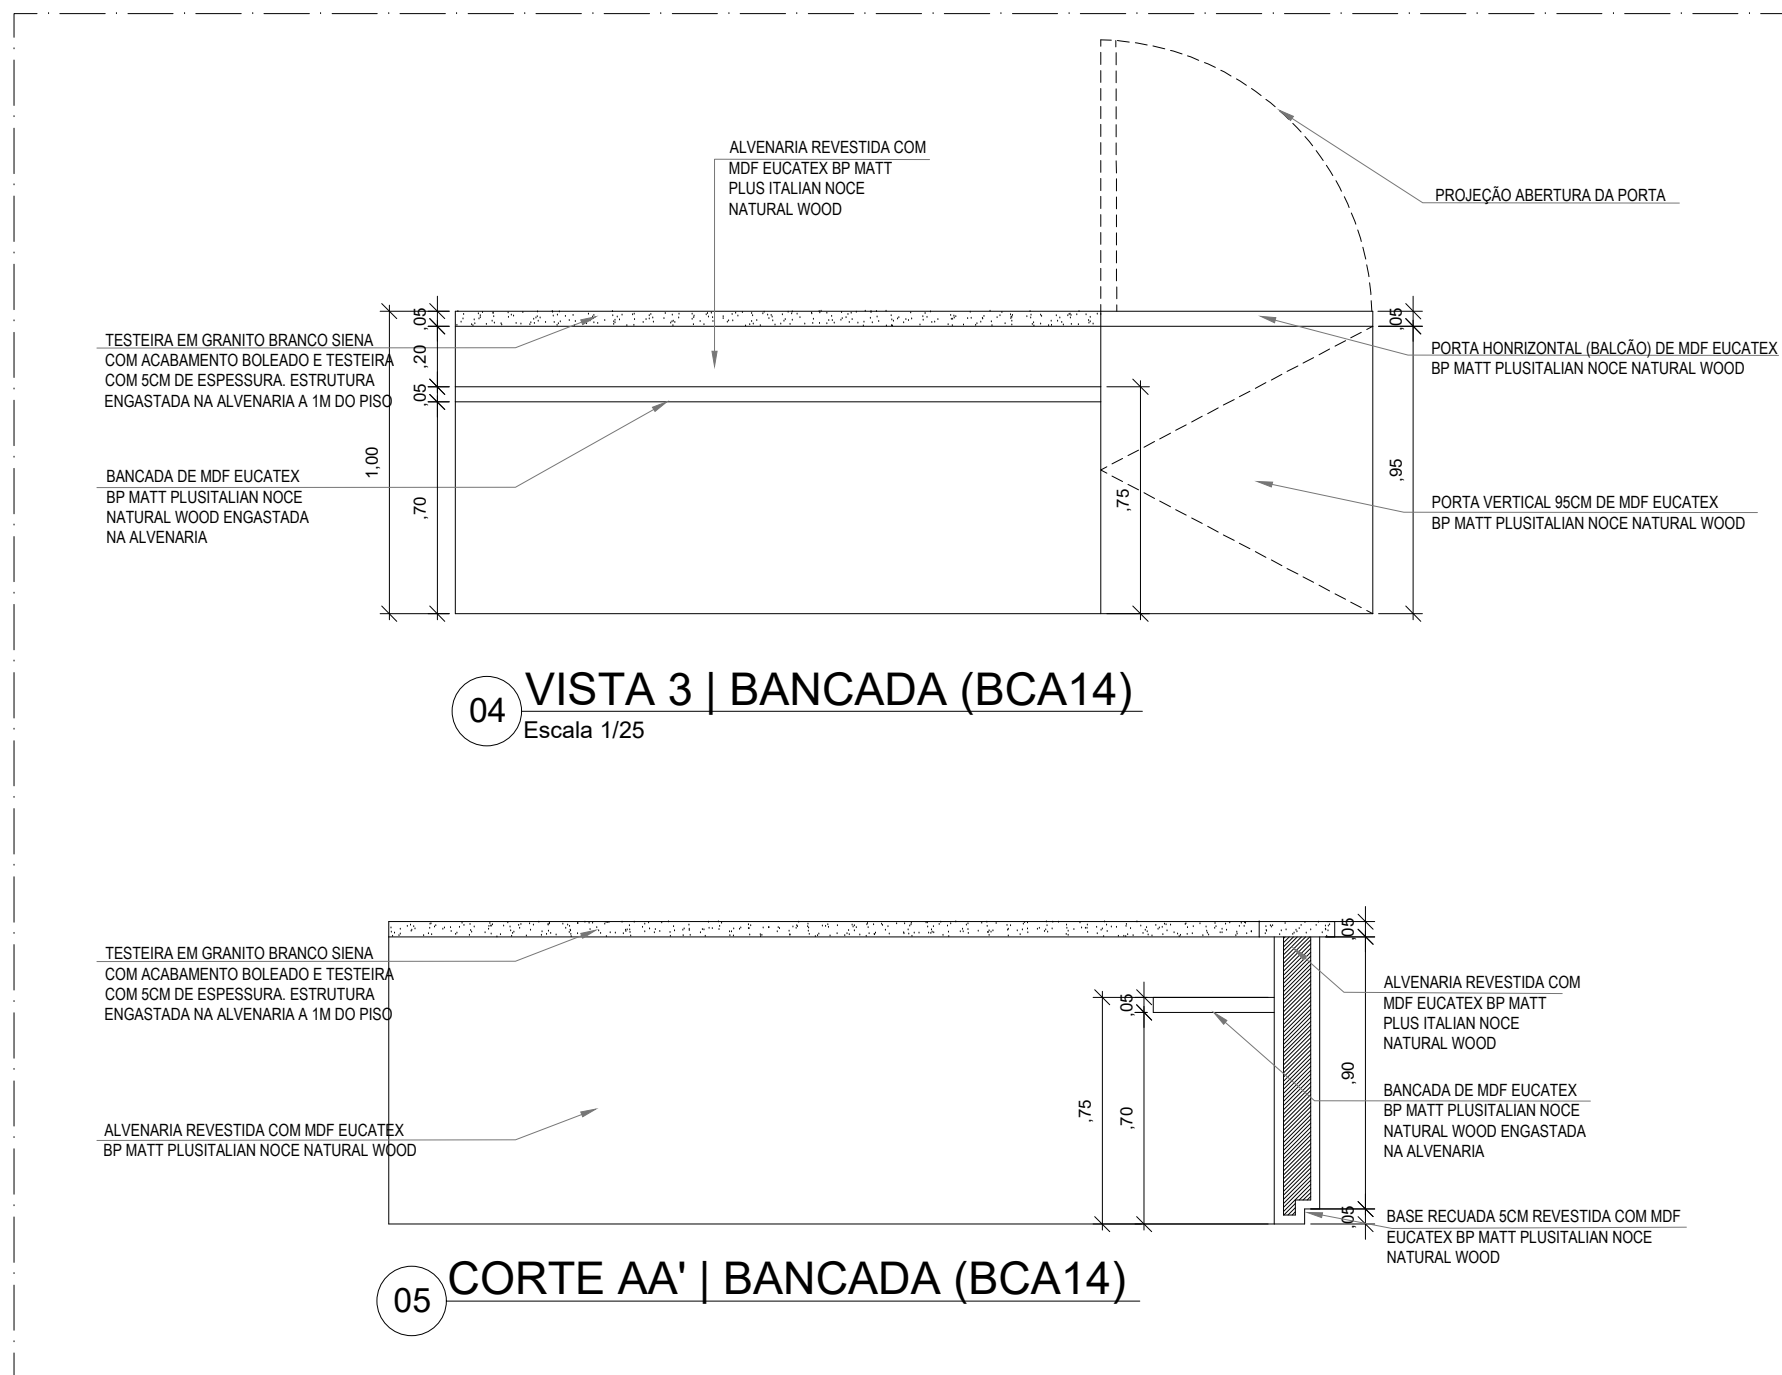

04 VISTA 3 | BANCADA (BCA14)

05 CORTE AA' | BANCADA (BCA14)

BANCADAS					QUADRO DE GRANITOS - *Espessura de 2 cm				
REF.	Dimensões (m)	Quantidade	TIPO	AMBIENTES	REF.	Dimensões (m)	Quantidade	TIPO	AMBIENTES









OBS(1): PARA BANCADAS DE ÁREAS MOLHADAS, VERIFICAR NO DETALHAMENTO ESPECÍFICO;
OBS(2): PARA DIVISÓRIAS EM GRANITO DOS BANHEIROS, VERIFICAR NO DETALHAMENTO DE ESQUADRIAS;
OBS(3): PARA DETALHAMENTO DE PEITORIL (EM ÁREAS DA FARMÁCIA E REFETÓRIO), VERIFICAR NO DETALHAMENTO DE ESQUADRIAS;
OBS(4): PARA DETALHAMENTO DE PRATELEIRAS DA DESPENSA (VERIFICAR NO DETALHAMENTO DE ÁREAS MOLHADAS)

Aprovação:

**PREFEITURA MUNICIPAL DE ARAPIRACA**
Secretaria Municipal de Desenvolvimento Urbano e Meio Ambiente

DETALHAMENTO ARQUITETÔNICO

Título/ Obra: **Construção de Centro de Atenção Psicossocial III - CAPS III NISE**

Localização: **Avenida Pio XII, Planalto**

Proprietário/ Responsável: **Prefeitura Municipal de Arapiraca - CNPJ: 121186693/ 0001-58**

Thaysa Gabriela de Oliveira Gonçalves - CAU 118637-1
Arquiteta e Urbanista

Layon Carraro Silva - CAU 1155111-5
Arquiteta e Urbanista - Colaboradora

Dados do Projeto:

Área do Terreno **3413,16 m²**
Área Construída total **1817,73m²**
Área da Coberta **1929,31m²**

Assunto: **PLANTA BAIXA - INDICAÇÃO DE BANCADAS DE GRANITO E DETALHE DA BANCADA DO POSTO DE ENFERMAGEM**

Plancha Nº: **10/28**

Desenho: **Gráfico - SMDUMA** Data: **Novembro/ 2021** Escala: **Indicada**