


Fig. 2
Armadura Esqueletal Alfinço
Cobertura CAI em geral
Escala: 1:50
Desenho: CAI/01 e CAI/02

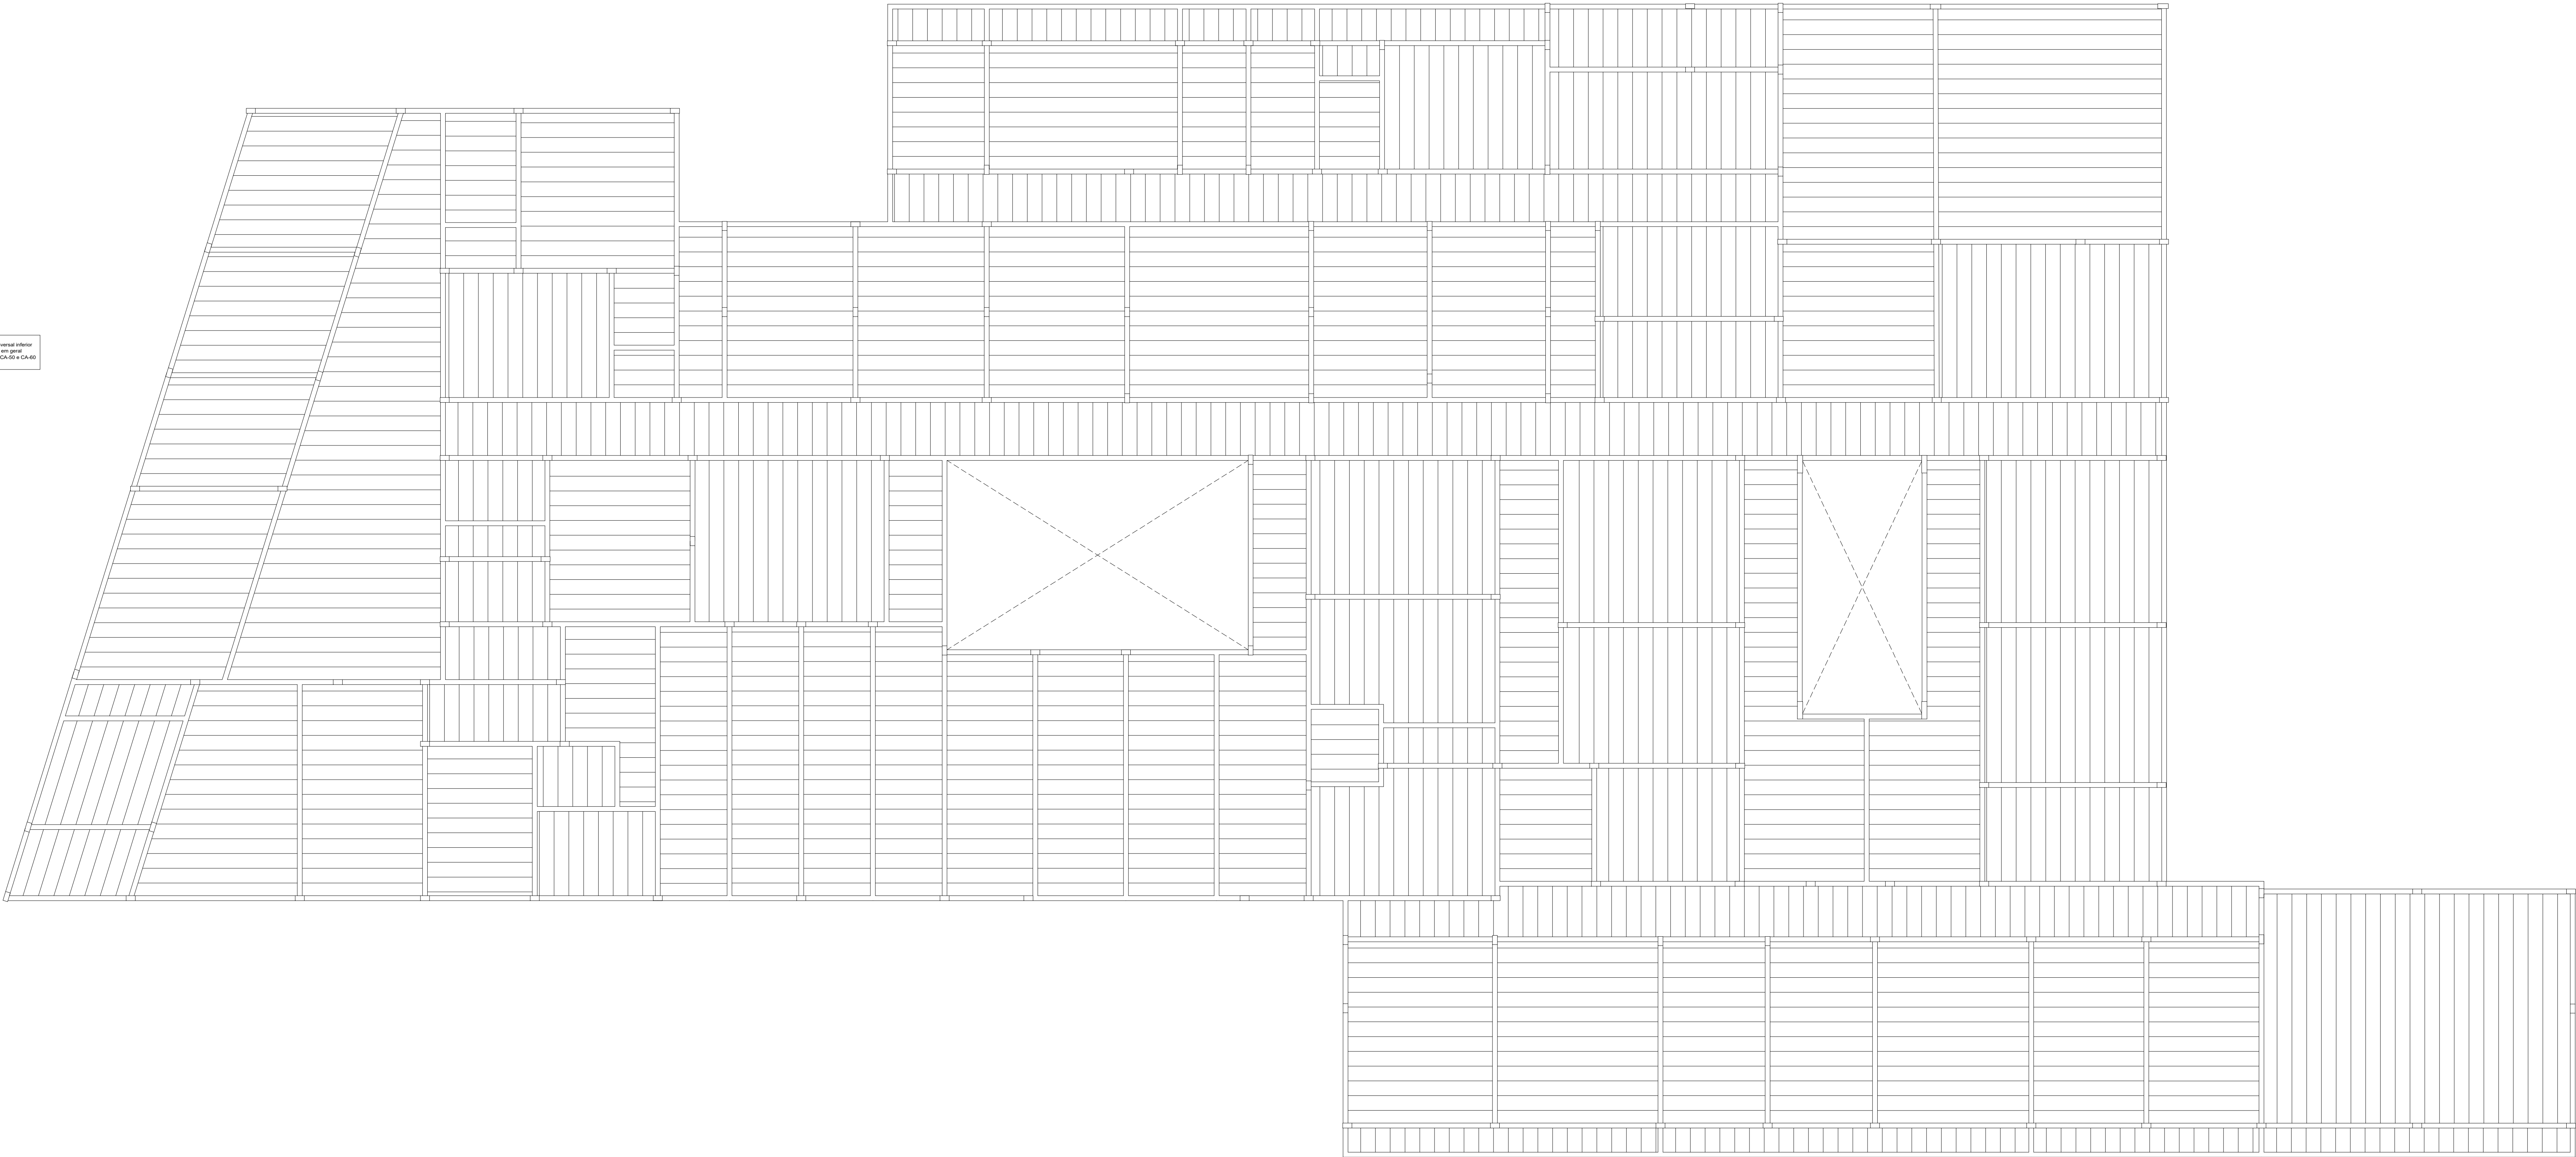



PREFEITURA DE

ARAPIRACA

PREFEITURA MUNICIPAL DE ARAPIRACA

Secretaria Municipal de Desenvolvimento Urbano e Meio Ambiente

PROJETO ESTRUTURAL

Objeto:Construção de Centro de Atenção Psicossocial III - CAPS III NISE

Localização:Avenida Pio XII, Planalto

Proprietário Responsável:

Prefeitura Municipal de Arapiraca - CNPJ: 12.188.812/0001-08

Thiago Galvão de Sousa Gonçalves - CRI: 8388471 - Arquiteto e Urbanista

Nome do Responsável Técnico: CRB4

Dados do Projeto:

Área do Terreno3413,16 m²

Área Construída total1812,72m²

Área da Coberta1929,31m²

Assunto:MONTAGEM DA LAJE DE COBERTA - DIREÇÃO DAS TRELIÇAS

Assinado por:

Desenho:Gráfico - SPEDUNA

Data:Agosto/ 2021

Escala:Indicada

15/15