

C


B

A

C

B

A

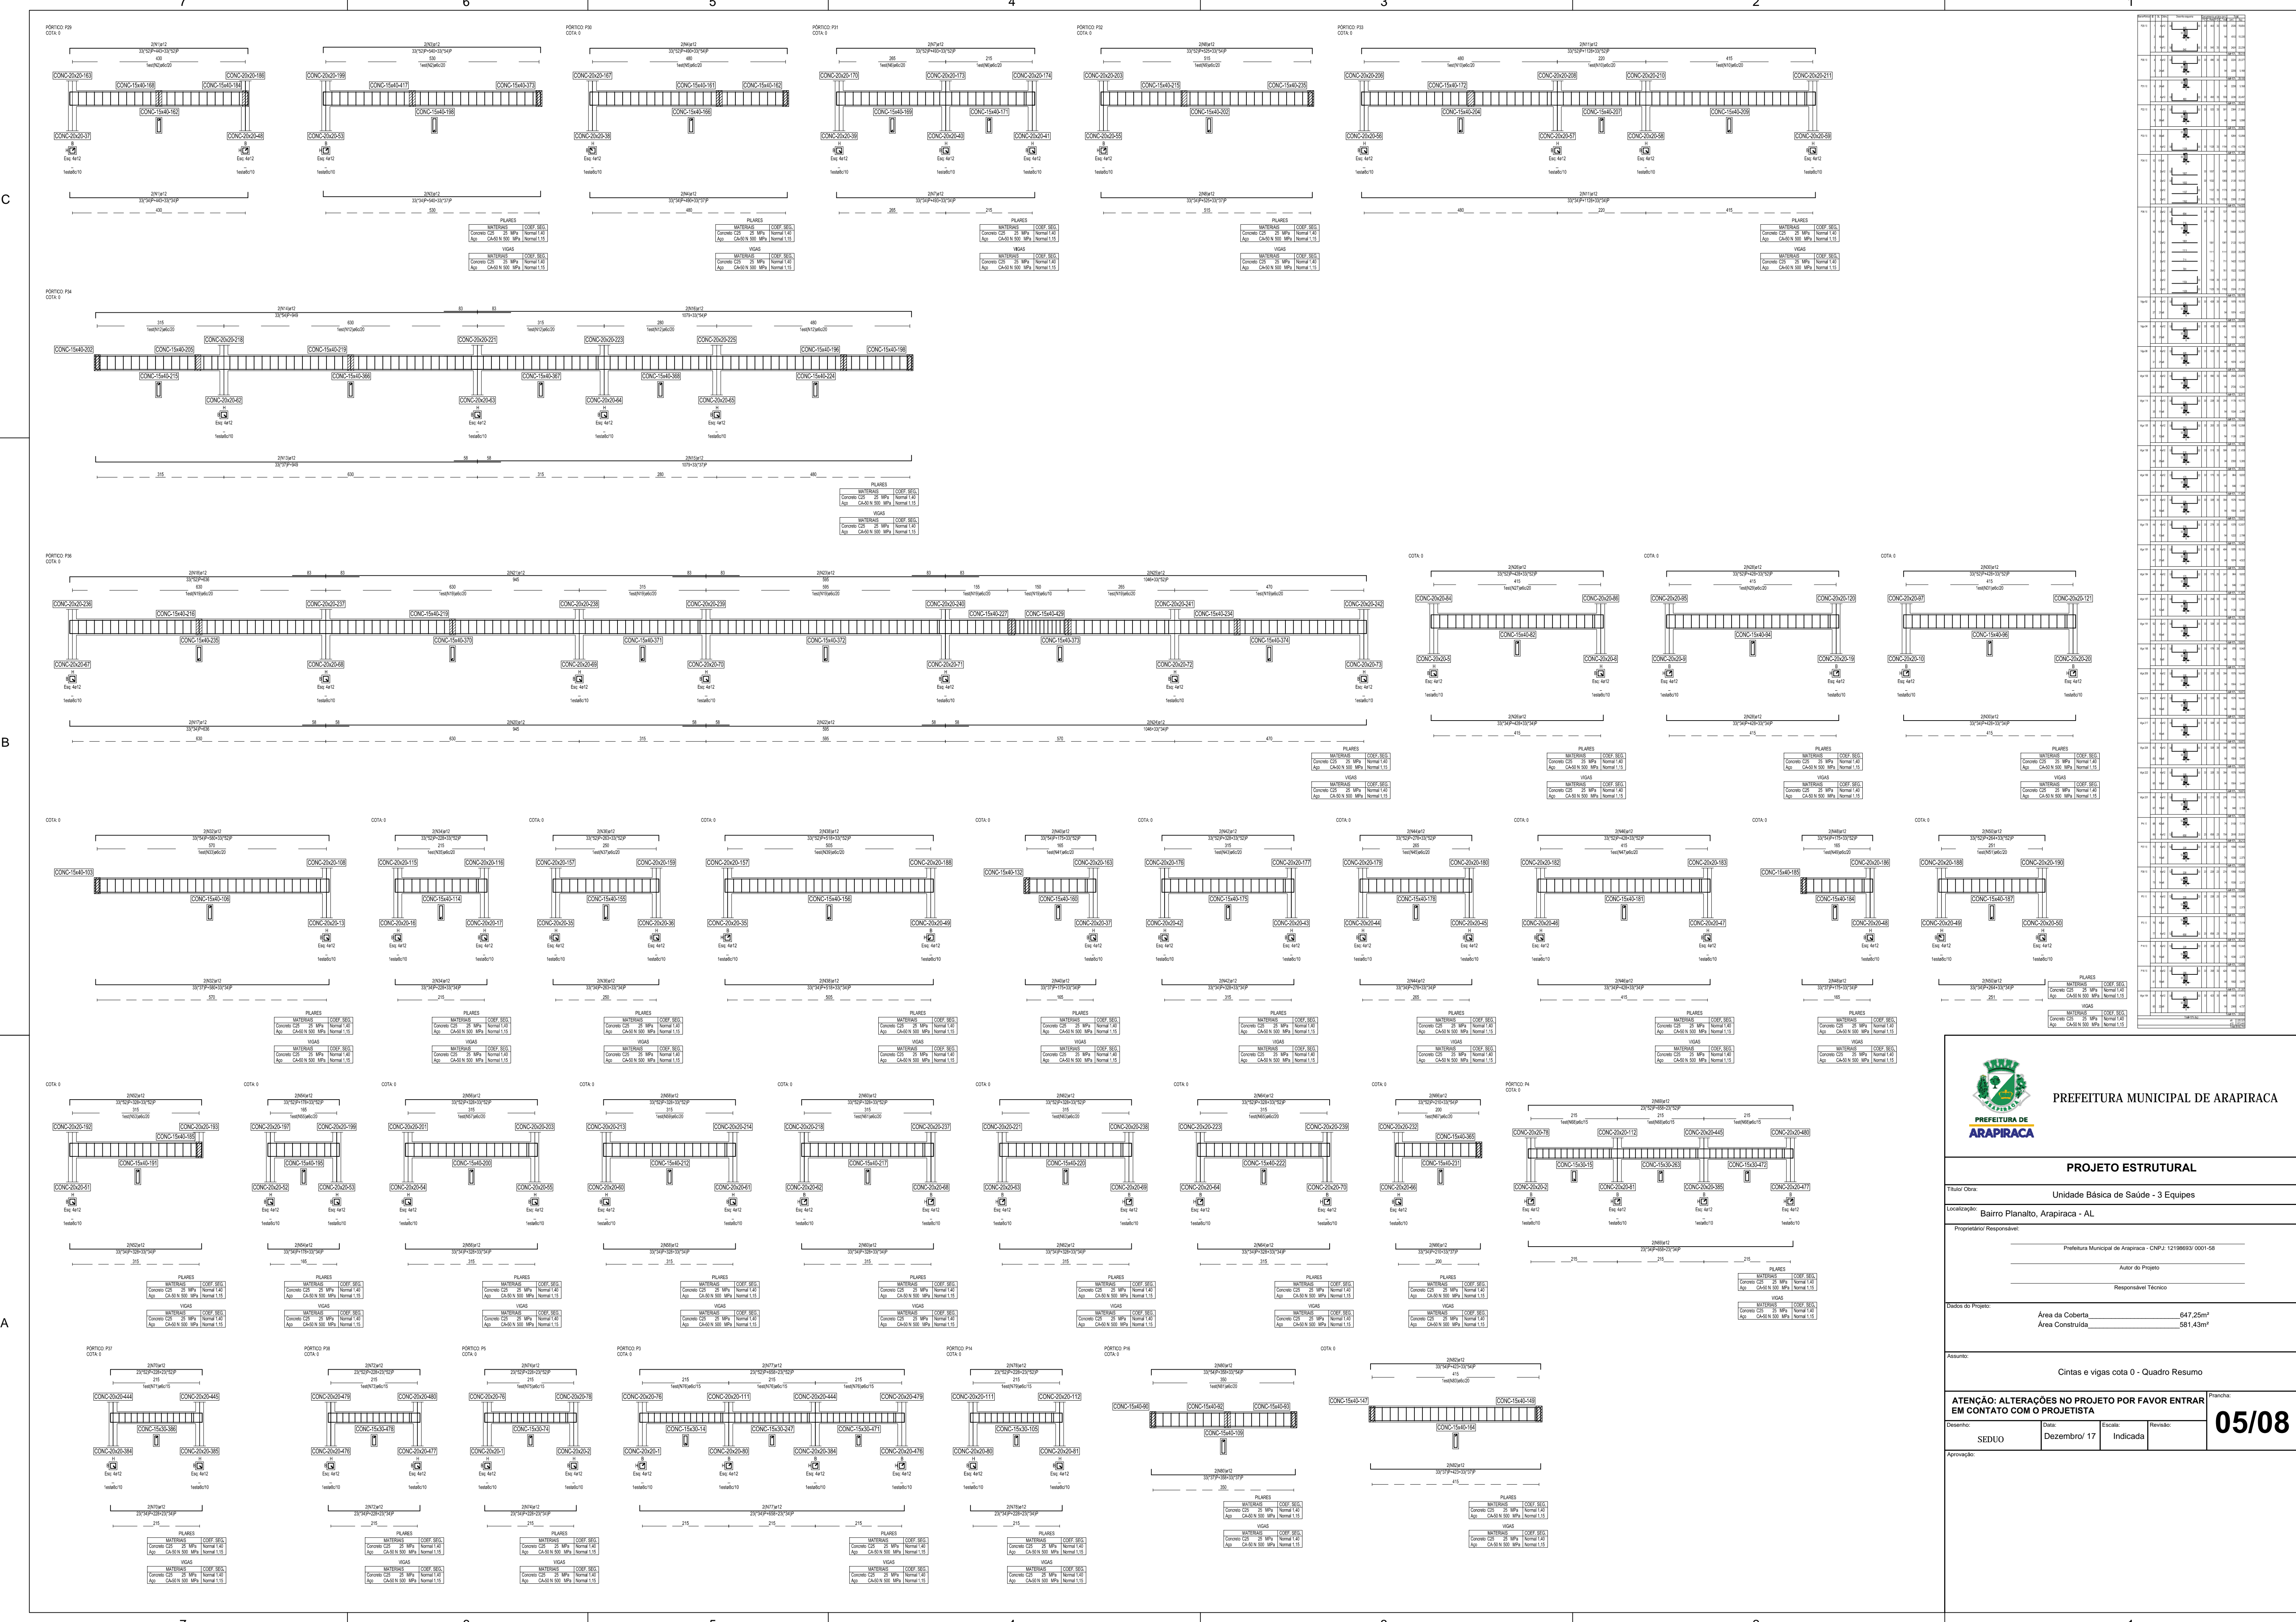



PREFEITURA MUNICIPAL DE ARAPIRACA

PROJETO ESTRUTURAL

Título Obra:Unidade Básica de Saúde - 3 Equipes

Localização:Baixo Planalto, Arapiraca - AL

Proprietário Responsável:

Prefeitura Municipal de Arapiraca - CNPJ: 12198823/0001-58

Responsável Técnico:

Dados do Projeto:

Área da Cobertura647,25m²

Área Construída561,43m²

Assunto:

Cintas e vigas cota 0 - Quadro Resumo

ATENÇÃO: ALTERAÇÕES NO PROJETO POR FAVOR ENTRAR EM CONTATO COM O PROJETISTA

Prancha:

05/08

Desenho:SEDUO

Data:Dezembro/17

Escala:Indicada

Revisão:

Aprovação:

Cintas e vigas cota 0 - Quadro Resumo			
Prancha: 05/08			
Desenho: SEDUO	Data: Dezembro/17	Escala: Indicada	Revisão:
Aprovação:			