


C

B

A

C

B

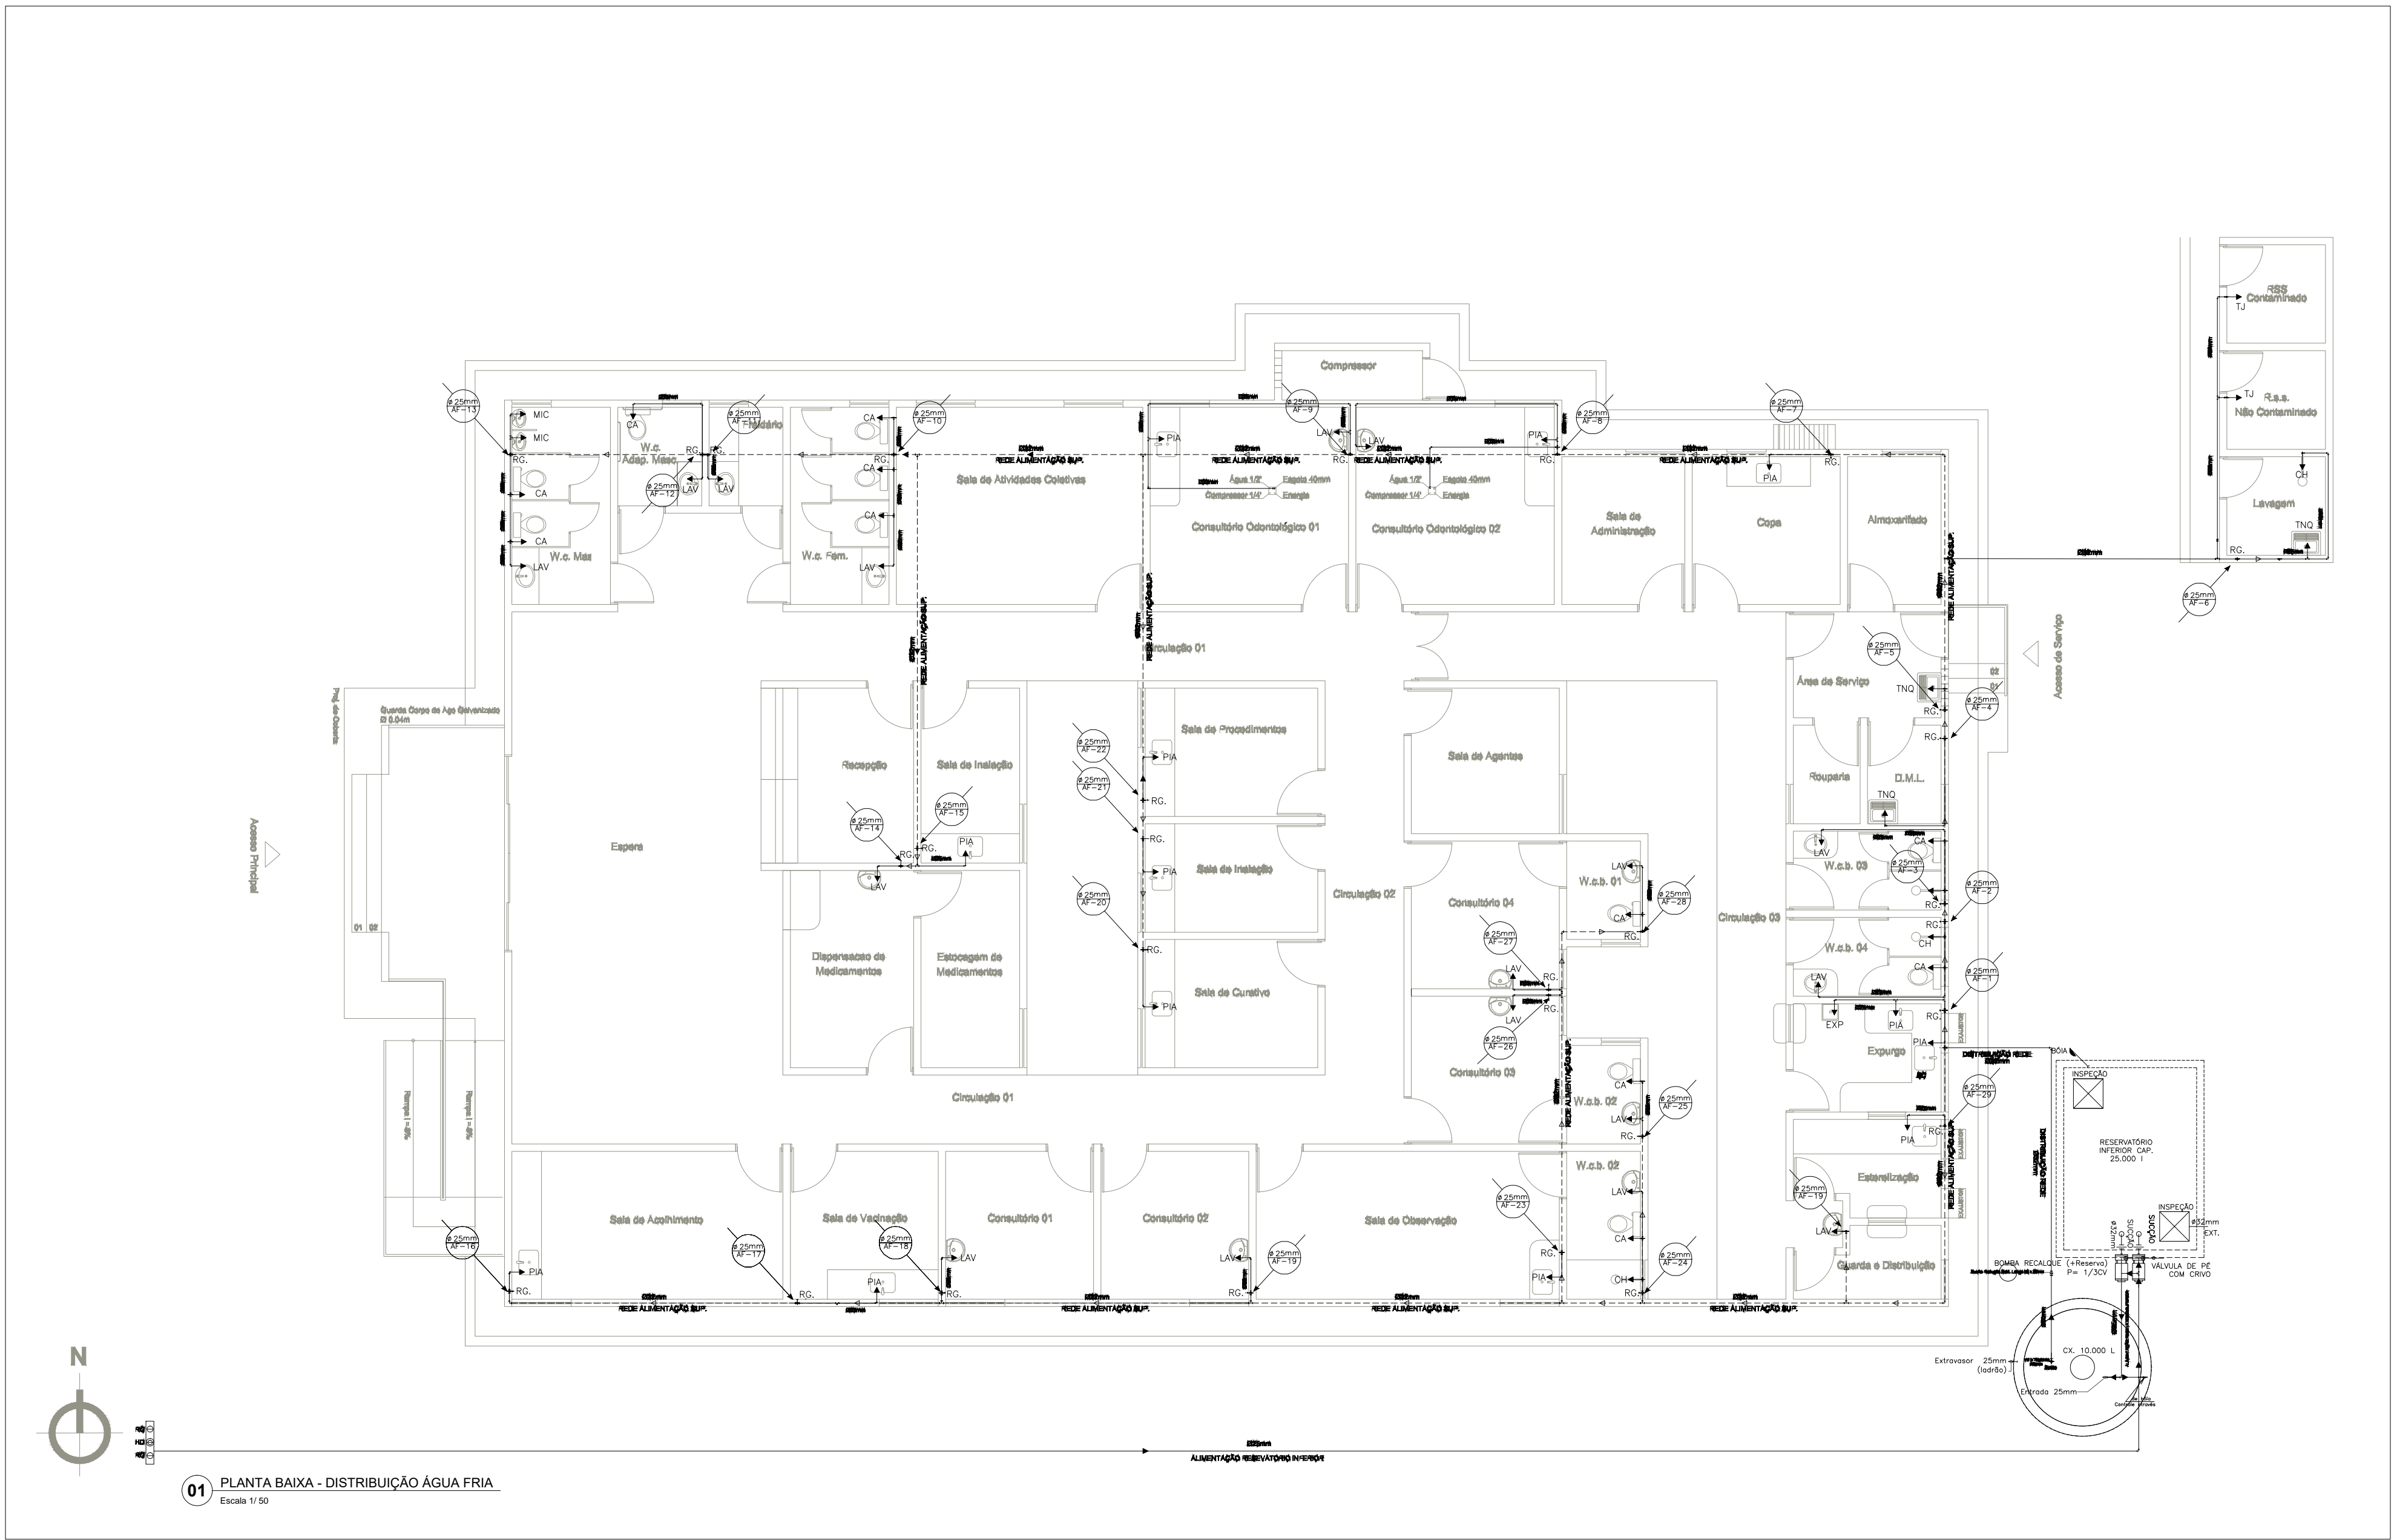

- LEGENDA
- Registro de Pressão Metálico
 - Registro de Gaveta
 - Joelho 90°
 - Tê
 - Bucha Redução
 - Luva Sold.
 - Indicação de coluna de água fria - A-F
 - Tubulação de água fria - teto
 - Tubulação de água fria
 - Tubulação que sobe
 - Tubulação que desce
 - bs. - Bacia sanitária
 - C.G. - Caixa de gordura
 - Ch - Chuveiro
 - C.I. - Caixa de inspeção
 - cx.sif. - Caixa sifonada
 - dm. - Ducha metálica
 - Lav. - Lavatório
 - Hid. - Hidrômetro
 - RG - Registro
 - r.sif.- Ralo sifonado
 - SC - Cuba

NOTAS:

- As tubulações e conexões de água fria serão em PVC rígido soldável classe 15, lgre, amanco ou equivalente;
- As válvulas de descarga das bacias sanitárias deverão ser de tempo de fechamento lento, tipo docol, deca ou equivalente;
- Todos os registros de gaveta e de pressão deverão ser metálicos, tipo docol, deca ou equivalente;
- A altura dos pontos de utilização de água está padronizada e indicada neste projeto. As demais alturas referentes aos registros e tubulações estão cotadas nos desenhos.

Aprovação:



PREFEITURA MUNICIPAL DE ARAPIRACA

PROJETO HIDROSSANITÁRIO

Título/ Obra: Unidade Básica de Saúde - 3 Equipes

Localização: Bairro Planalto, Arapiraca - AL

Proprietário/ Responsável:

Prefeitura Municipal de Arapiraca - CNPJ: 12188951/0001-58

Projeto

Responsável Técnico

Dados do Projeto:

Área da Coberta 647,25m²
Área Construída 581,43m²

Assento:

Planta baixa - distribuição água fria

Desenho:

SEDUO

Data:

12/2017

Escala:

Indicada

Plancha Nº:

01/05