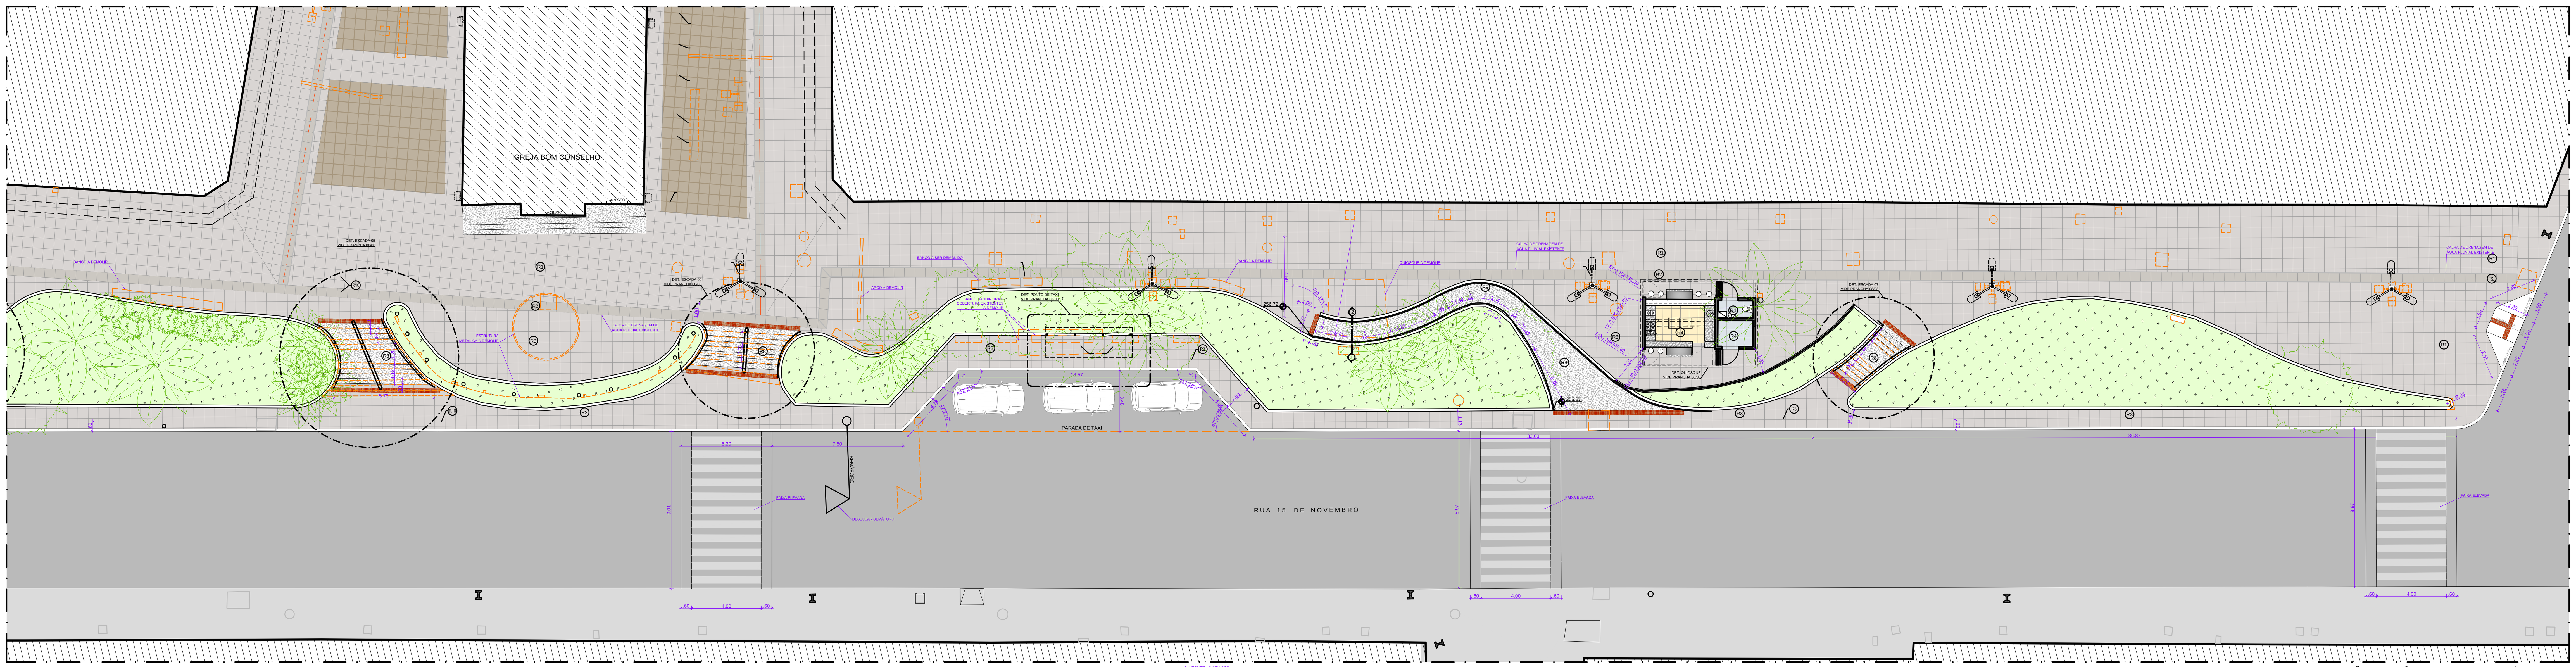

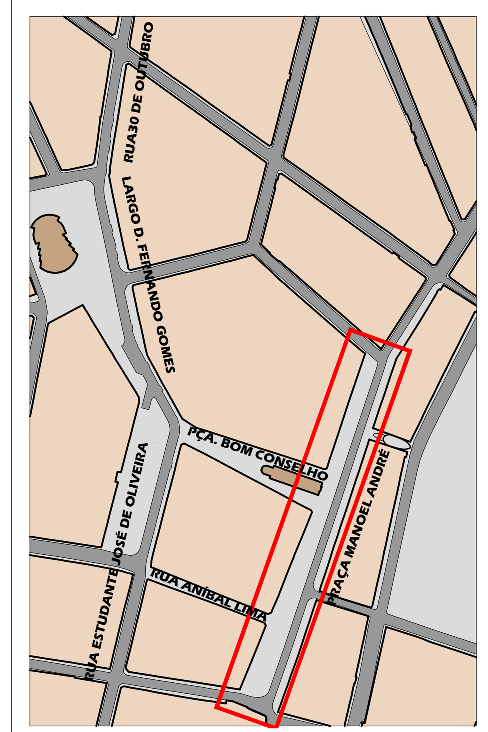

PLANTA CHAVE
ESCALA: 1:2.500

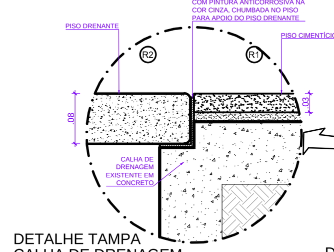

DETALHE TAMPA
CALHA DE DRENAGEM
ESCALA: 1:5

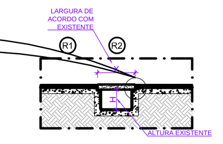

DETALHE CALHA DE DRENAGEM
ESCALA: 1:50

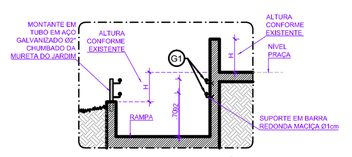

CORTE 1-2 ESQUEMÁTICO - RAMPAS
ESCALA: 1:50

ESPECIFICAÇÃO ELÉTRICA:

R1 - COMPOSIÇÃO DE PISO 60x60x3cm LINHA GRANILI TIPO "FULGÊ LEVE" NAS CORES "PRATA IRIDIUM" E NA COR "LARANJA" - BRASTON OU EQUIVALENTE TÉCNICO.
R2 - PISO DRENANTE 60x60x8cm, PARA CALHA DE DRENAGEM DE ÁGUAS PLUVIAIS, LINHA GRANILI TIPO "FULGÊ LEVE" NA COR "PRATA IRIDIUM" - BRASTON OU EQUIVALENTE TÉCNICO.
R3 -PISO PODOTÁTIL, DIM 25x25cm, ALERTA E DIRECIONAL (CONFORME DESENHO), EM CONCRETO PIGMENTADO NA COR VERMELHO.
R4 - PISO EM PORCELANATO NATURAL 50x50cm BIANCO PLUS - ELIANE OU EQUIVALENTE TÉCNICO.
R5 - REVESTIMENTO EM MOSAICO DE CERÂMICA COLORIDA EXECUTADO POR ARTISTA PLÁSTICO LOCAL
R6 - REVESTIMENTO CERÂMICA 7,5x7,5cm "GALERIA MARFIM" - ELIANE OU EQUIVALENTE TÉCNICO.
R7 - REVESTIMENTO PARA FACHADA EM CERÂMICA "TUDOR RESERVE" DIM. 7x26cm, ASSIMÉTRICO, CÓDIGO 24976E - PORTOBELLO OU EQUIVALENTE TÉCNICO. USAR REJUNTE DA MESMA TONALIDADE DA CERÂMICA.
R8 - PISO E ESPELHO DEGRAU EM GRANITO OURO BRANCO COM ACABAMENTO LEVIGADO E FRISO FLAMEADO.
R9 - PISO RAMPAS EM FAIXAS DE GRANITO OURO BRANCO FLAMEADO, COM 30cm DE LARGURA, COMPRIMENTO VARIÁVEL, ESPESSURA DE 2cm.

ESPECIFICAÇÕES DE COBERTURAS:

C1 - SISTEMA DE SOMBREIRO COMPOSTO POR CABOS DE AÇO E TELA PERFURADA TENSIONADA SEMI-IMPERMEÁVEL - SOLFLEX
C2 - TELHA TÉRMICA TRAPEZOIDAL TERMOROOF, REVESTIMENTO FACE [illegible]

[illegible] FIXAÇÃO ENGASTADO, ACABAMENTO GALVANIZADO A FOGO COM PINTURA POLIÉSTER NA COR GRAFITE RAL7043, ALTURA 6m, COM POSSIBILIDADE DE JANELA DE INSPEÇÃO, MODELO "THILIA" - METALSINTER.COM OU EQUIVALENTE TÉCNICO.
E2 - REFLETOR JETA ECO 120LED, 120W, 6.5k, 9400LM, CÓDIGO P24132-36, DIMENSÕES 425x325mm, ACABAMENTO EXTERIOR NA COR PRETA COM CINZA, DIFUSOR DE POLICARBONATO DE ALTO IMPACTO, - SYLVANIA OU EQUIVALENTE TÉCNICO.
E3 - POSTE ORNAMENTAL FEITO SOB MEDIDA CONFORME DETALHE, COM 4 PÉTALAS EM LED, ACABAMENTO GALVANIZADO A FOGO COM PINTURA POLIÉSTER NA COR GRAFITE RAL7043, ALTURA DE 7m, COM POSSIBILIDADE DE JANELA DE INSPEÇÃO.
E4 - POSTE ORNAMENTAL FEITO SOB MEDIDA CONFORME DETALHE, SEM LUMINÁRIA, ACABAMENTO GALVANIZADO A FOGO COM PINTURA POLIÉSTER NA COR GRAFITE RAL7043, ALTURA DE 6m, COM POSSIBILIDADE DE JANELA DE INSPEÇÃO.

ESPECIFICAÇÃO DE REVESTIMENTOS:

R1 - COMPOSIÇÃO DE PISO 60x60x3cm LINHA GRANILI TIPO "FULGÊ LEVE" NAS [illegible]

IMPLANTAÇÃO CALÇADÃO PRAÇA MANOEL ANDRÉ (TRECHO 2)
ESCALA: 1:100

- - - - DEMOLIR
- PISO NA COR "LARANJA"
- PISO NA COR "PRATA IRIDIUM"
- PISO TÁTIL DIRECIONAL
- PISO TÁTIL ALERTA

REVISÃO	DESCRITIVO	DATA	EXECUÇÃO	RESPONSÁVEL

ESPAÇO PARA O CREA:

ESPAÇO PARA O CREA:

ESPAÇO PARA SMTT:

PROPRIETÁRIO: PREFEITURA MUNICIPAL DE ARAPIRACA

CONSTRUÇÃO:

AUTORES DO PROJETO

TÍTULO/OBRA: PROJETO EXECUTIVO DE REVITALIZAÇÃO DO CALÇADÃO CENTRO CONSTITUIDO PELA REFORMA DA PRAÇA MANOEL ANDRÉ.

LOCALIZAÇÃO: BAIRRO CENTRO, ARAPIRACA – ALAGOAS

PREFEITURA MUNICIPAL DE ARAPIRACA

DATA:

ESCALA: INDICADA

ÁREA: PRAÇA MANOEL ANDRÉ = 4.495,99m²

DESENHO: IMPLANTAÇÃO CALÇADÃO PRAÇA MANOEL ANDRÉ (TRECHO 2)