



ÁREA PISO PLACAS CIMENTÍCIAS "LARANJA" TOTAL - 772.49m²		ÁREA PISO PLACAS CIMENTÍCIAS "PRATA IRIDIUM"	ÁREA PISO PLACAS CIMENTÍCIAS DRENANTE	ÁREA TEMPLO CATÓLICO BOM CONSELHO
A1 - 14.24m²	A10 - 27.86m²	ÁREA TOTAL DA PRAÇA - (ÁREA PISO LARANJA+PISO DRENANTE+TEMPLO+PALCO) 2941.98 - (772.49+128.01+478.91+38.65) TOTAL = 1523.92m²	118.66x0.56 = 66.41m²	TOTAL = 478.91m²
A2 - 69.84m²	A11 - 19.63m²		$119.63 \times \frac{(0.47 \times 0.56)}{2} = 61.60\text{m}^2$	
A3 - 25.98m²	A12 - 60.99m²		TOTAL = 128.01m²	
A4 - 83.55m²	A13 - 57.80m²	ÁREA PALCO APRESENTAÇÕES: TOTAL = 38.65m²	PERÍMETRO = 118.66+119.63 = 238.29m	
A5 - 47.59m²	A14 - 7.70m²		ÁREA PALCO EXISTENTE:	
A6 - 51.91m²	A15 - 19.07m²		TOTAL = 38.65m²	
A7 - 48.03m²	A16 - 32.01m²			
A8 - 49.28m²	A17 - 35.72m²			
A9 - 50.68m²	A18 - 42.75m²			

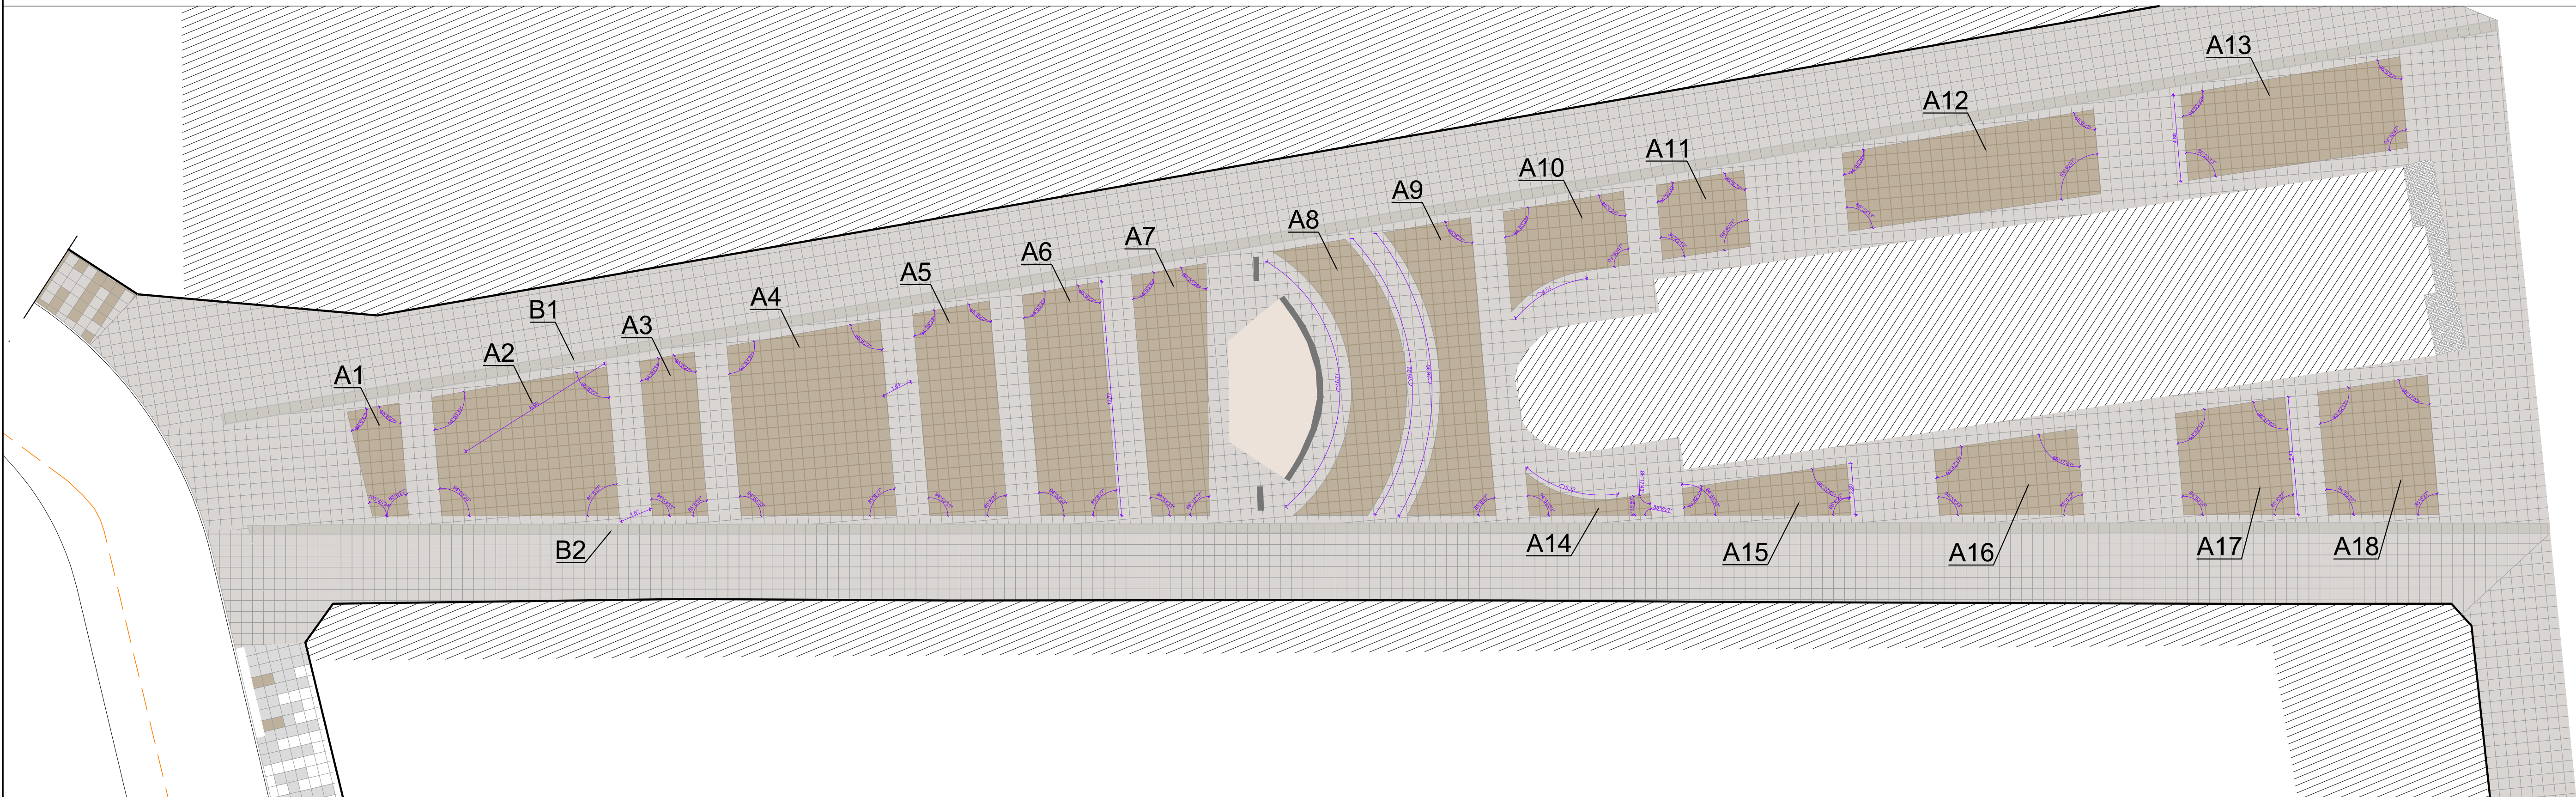

Assunto: MEMÓRIA DE CÁLCULO: ÁREAS DOS PISOS		Título/Obra: Revitalização do Calçadão da Praça Bom Conselho		<div><div>PREFEITURA MUNICIPAL DE ARAPIRACA</div><div>Secretaria Municipal de Infraestrutura</div></div>
Prancha: 06/10	Desenho:		Localização: Bairro: Centro	
	Data:	Escala: Indicadas	Responsável: _____	