


DETALHE MURO DE CONTENÇÃO
ESC.: 1/25

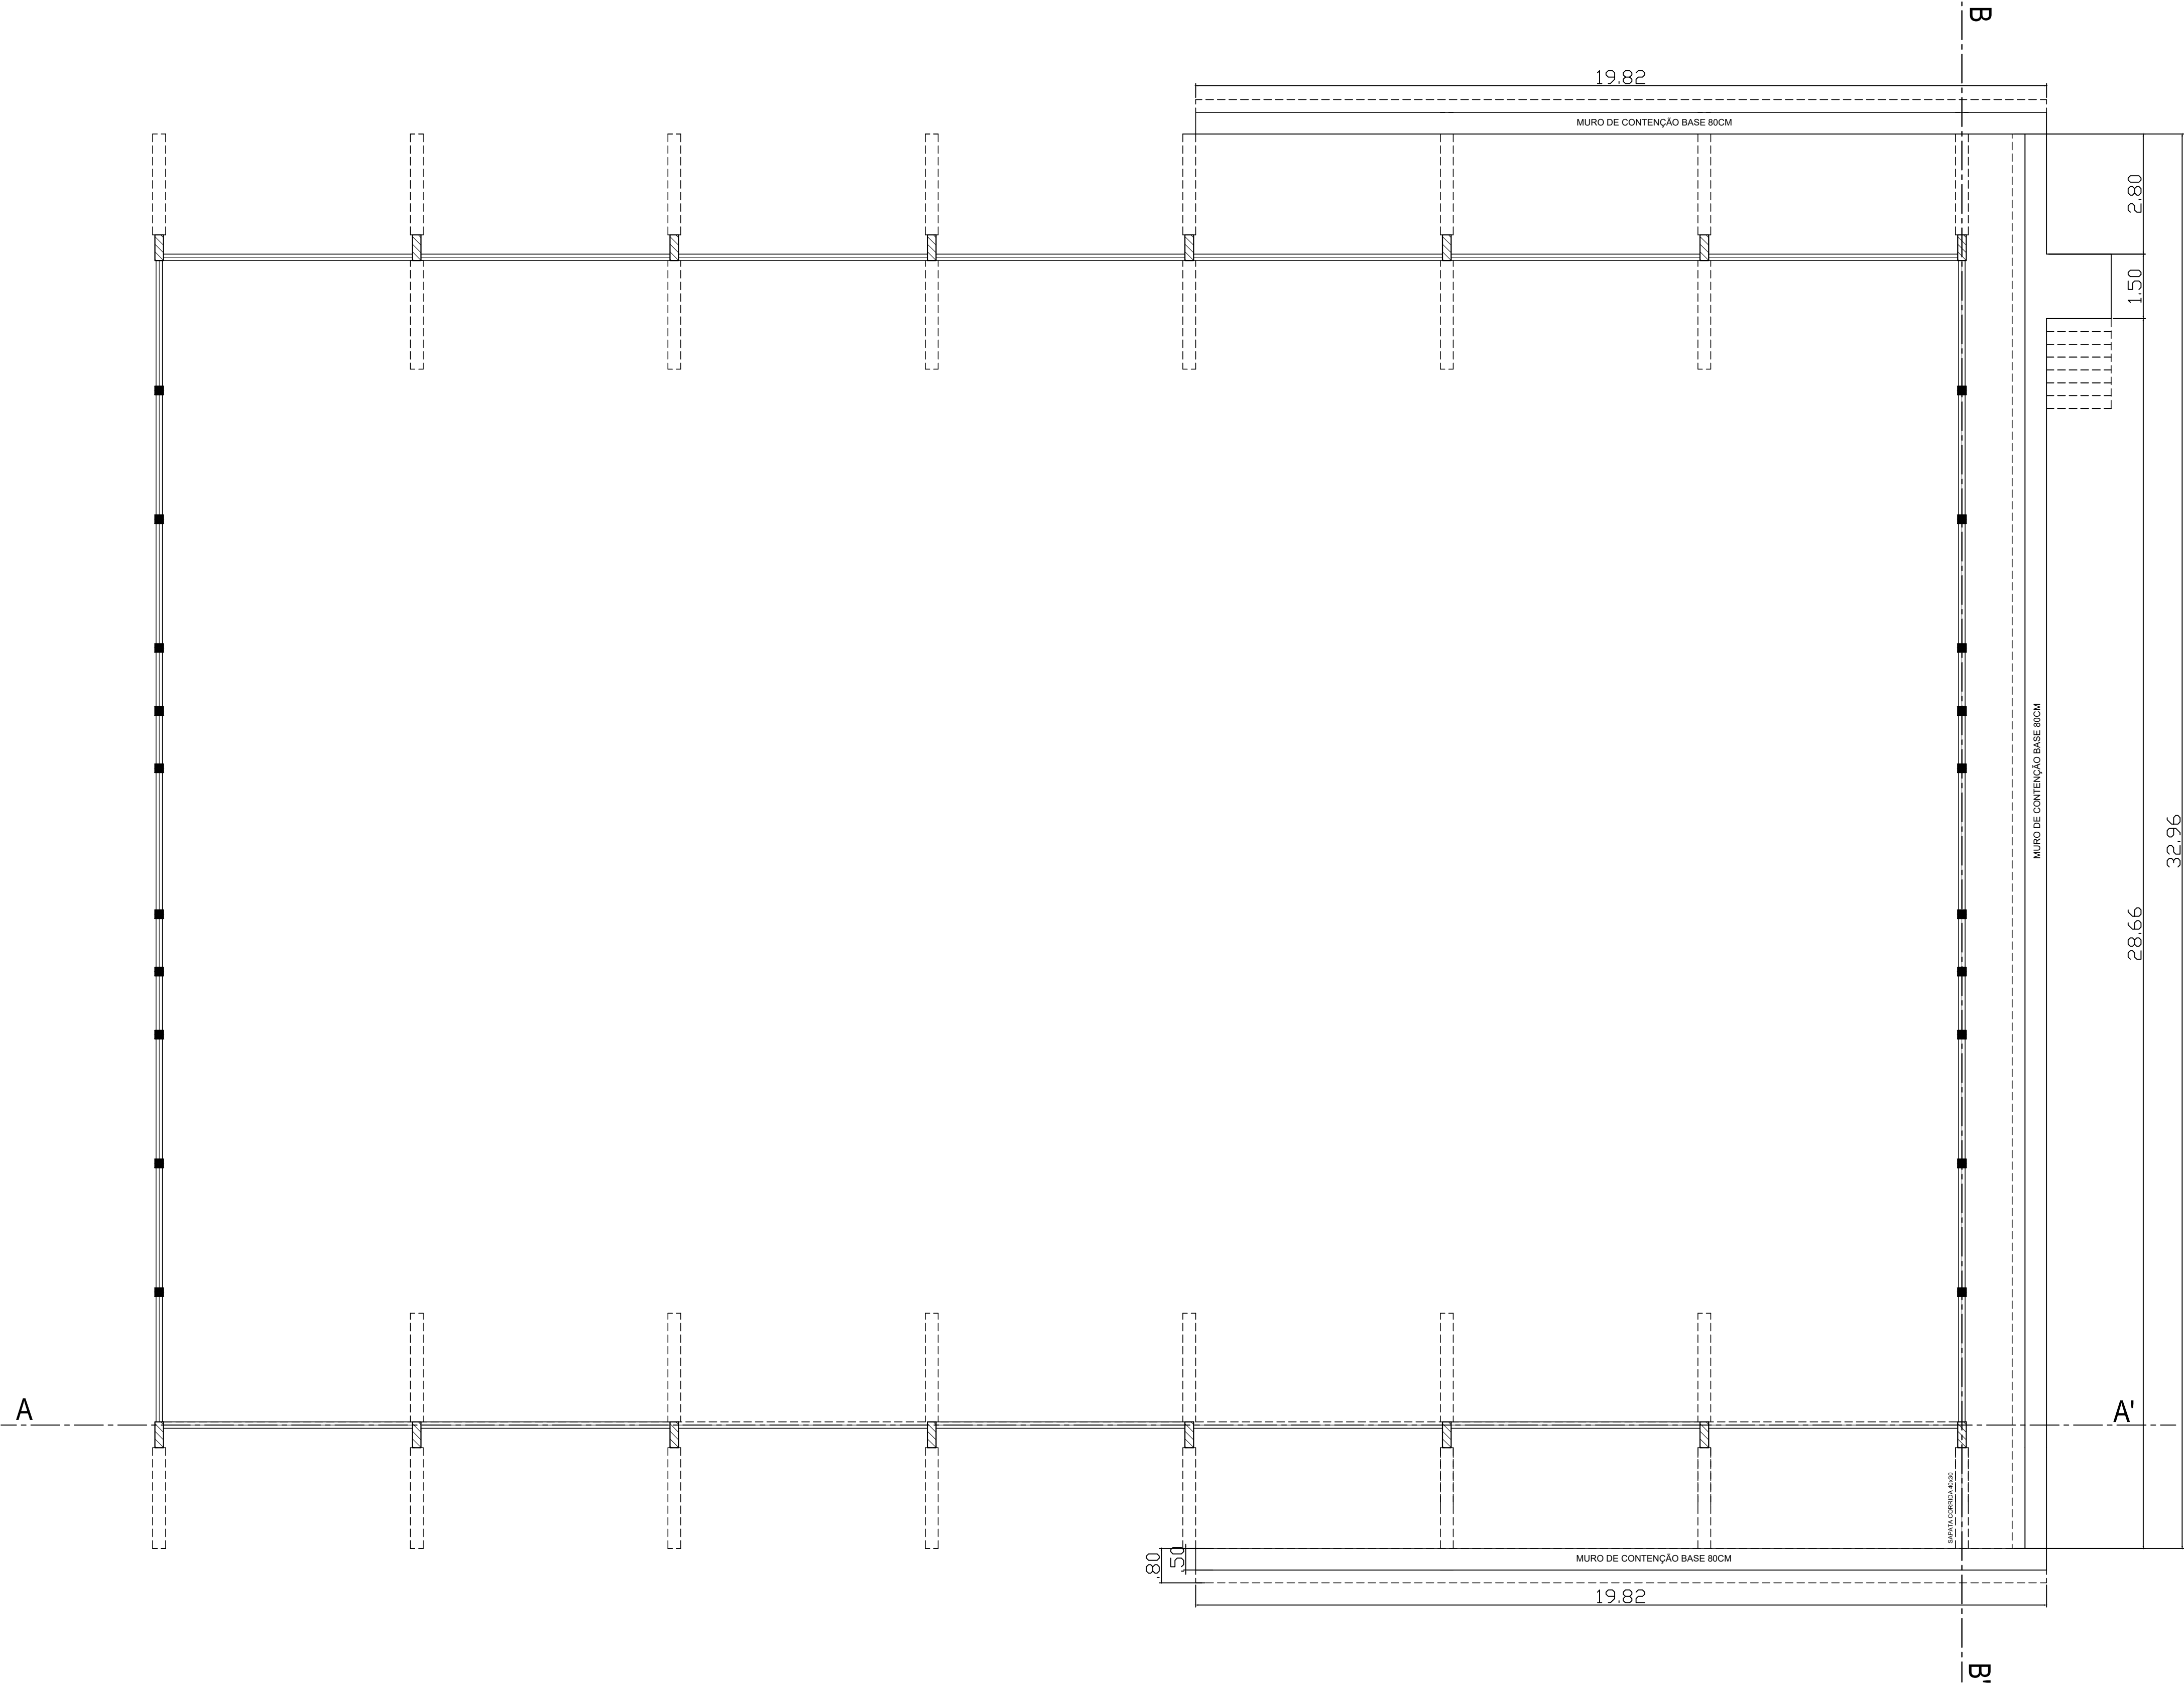

PREFEITURA MUNICIPAL DE ARAPIRACA
Secretaria Municipal de Infraestrutura

PROJETO DE CONTENÇÃO

Título/ Obra: QUADRA POLIESPORTIVA - Escola Prof. Mário Cesar Fontes

Localização: BAIRRO PLANALTO, ARAPIRACA-AL

Proprietário/ Responsável:

Prefeitura Municipal de Arapiraca - CNPJ: 12.198.693/ 0001-58

Dados do Projeto:
CONTRATO Nº 1000925-80/2012
QUADRA POLIESPORTIVA NO PLANALTO

Assunto:			
Atenção: Conferir as Medidas no Local		Revisão: 00	Prancha Nº: 01/01
Desenho: SEDUO	Data: OUT/2018	Escala: Indicada	