









DETALHE - BOCA DE LOBO SIMPLES

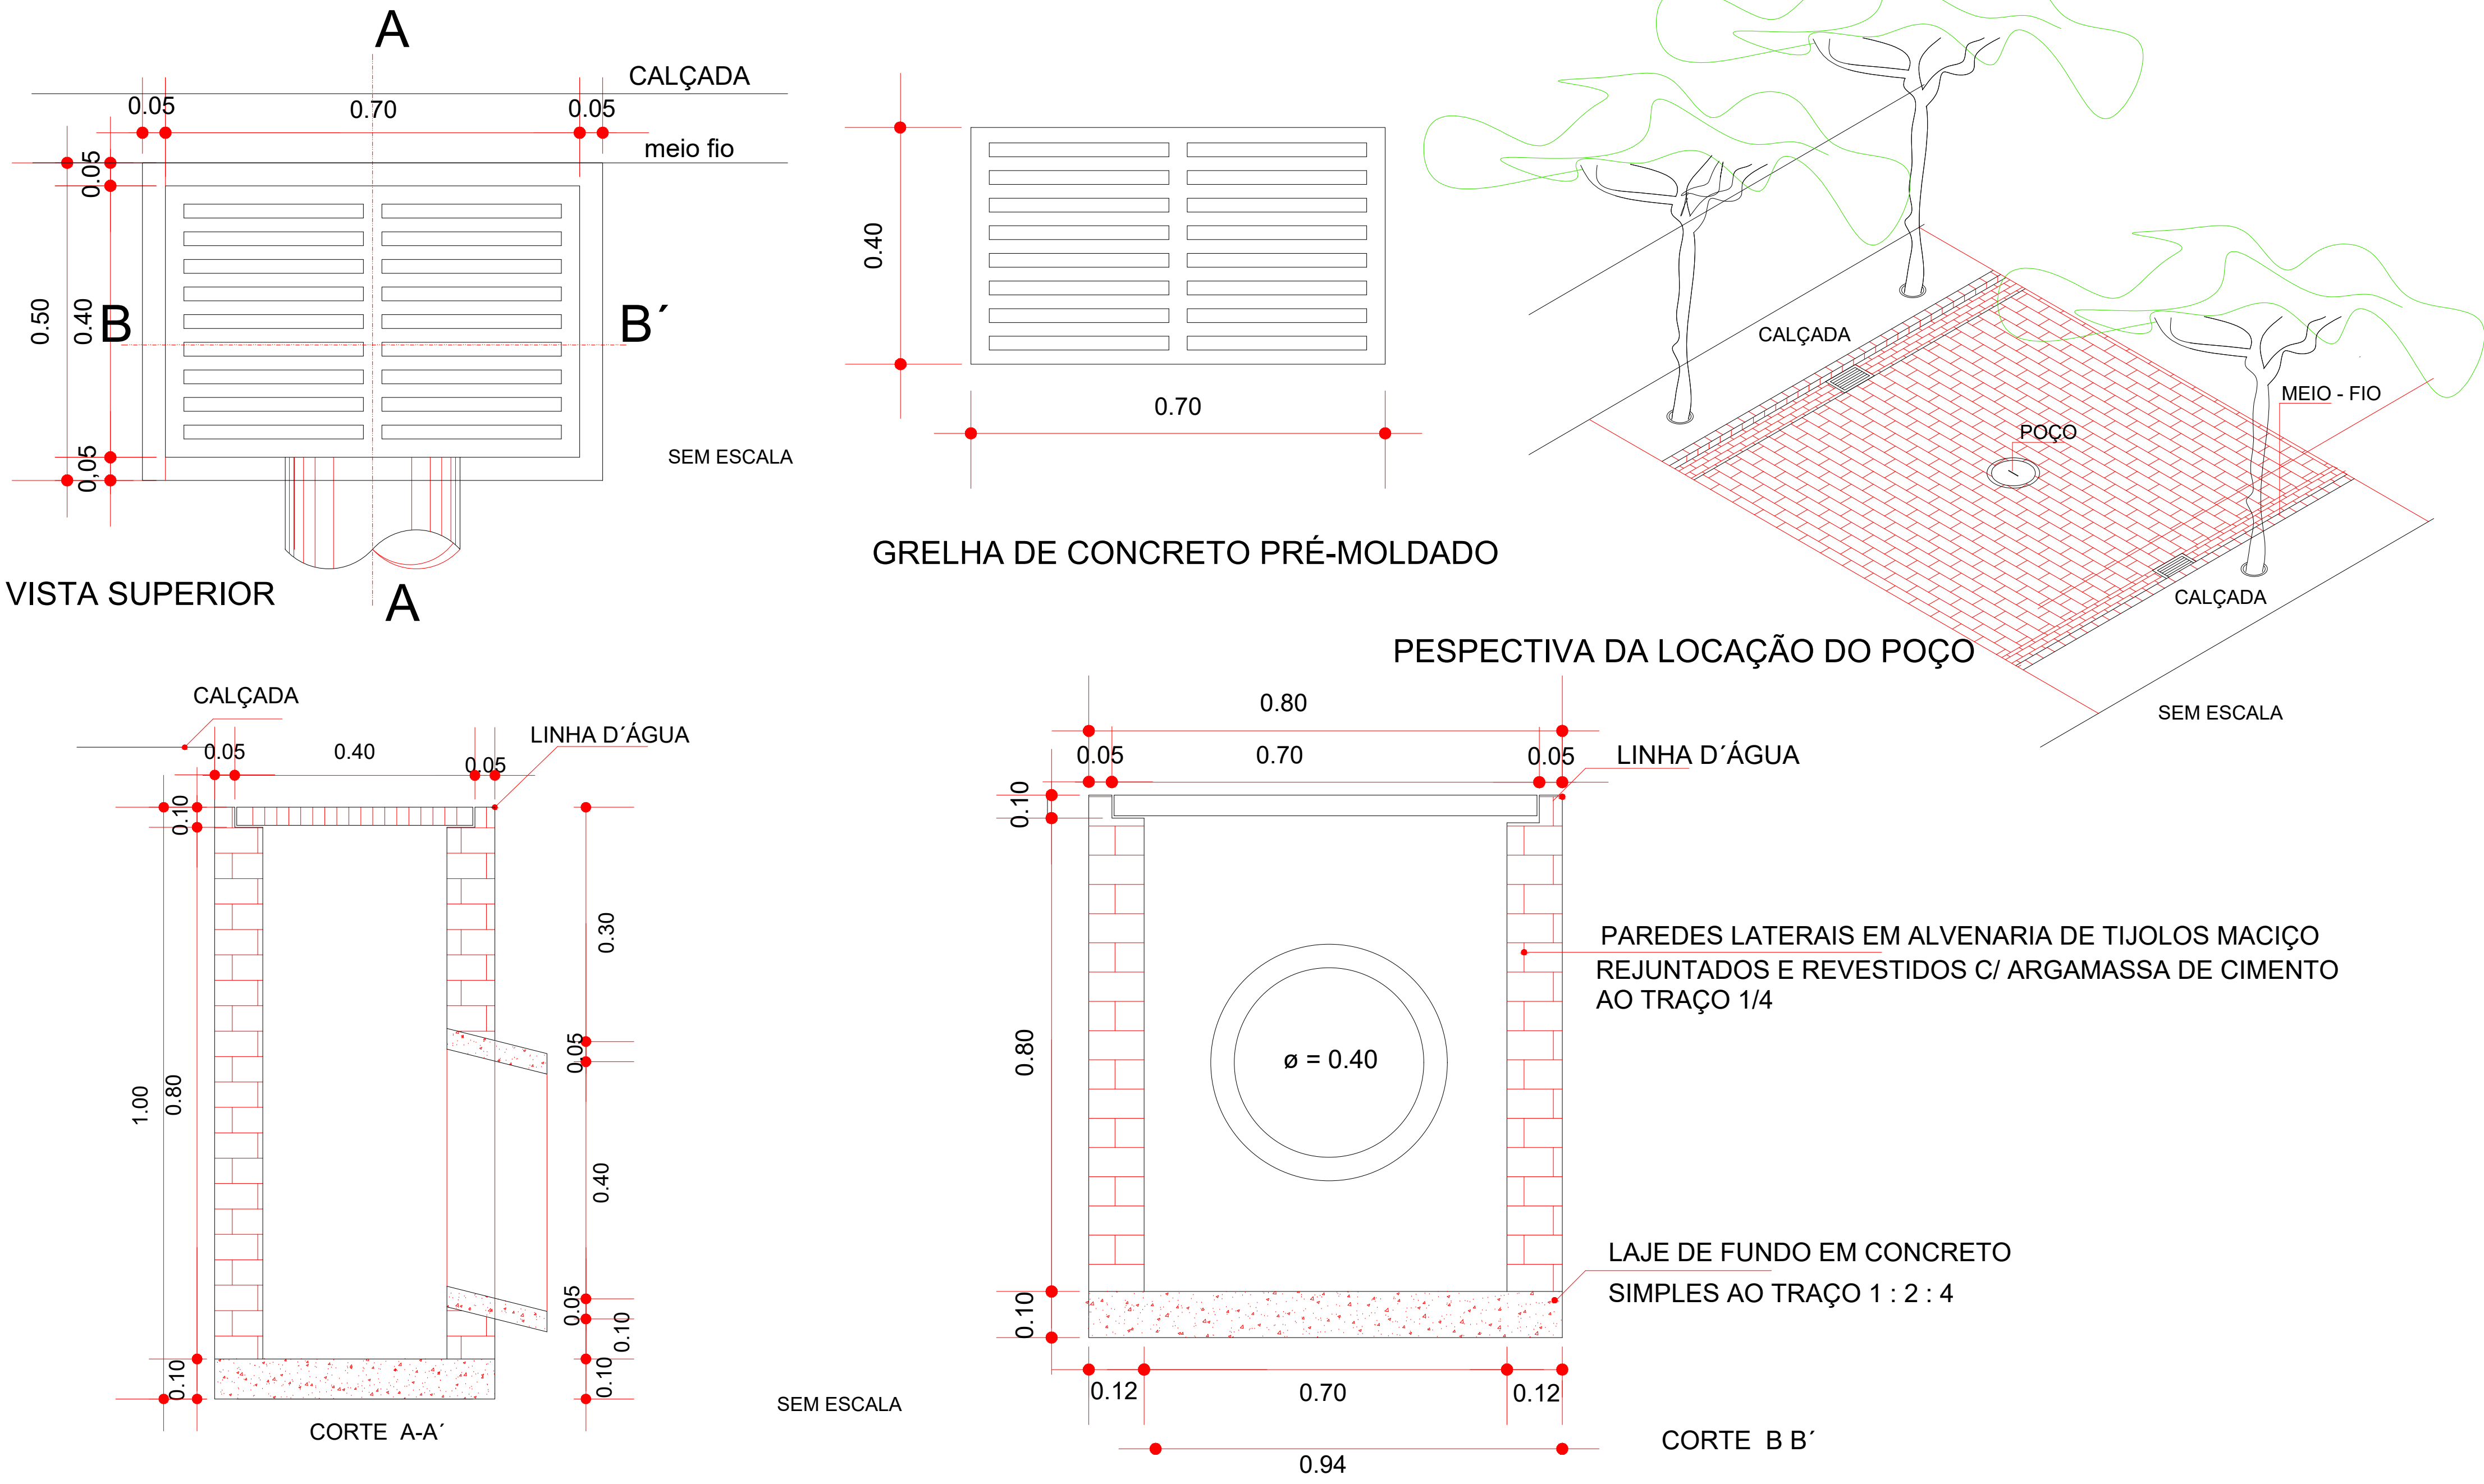

DETALHE - BOCA DE LOBO DUPLA

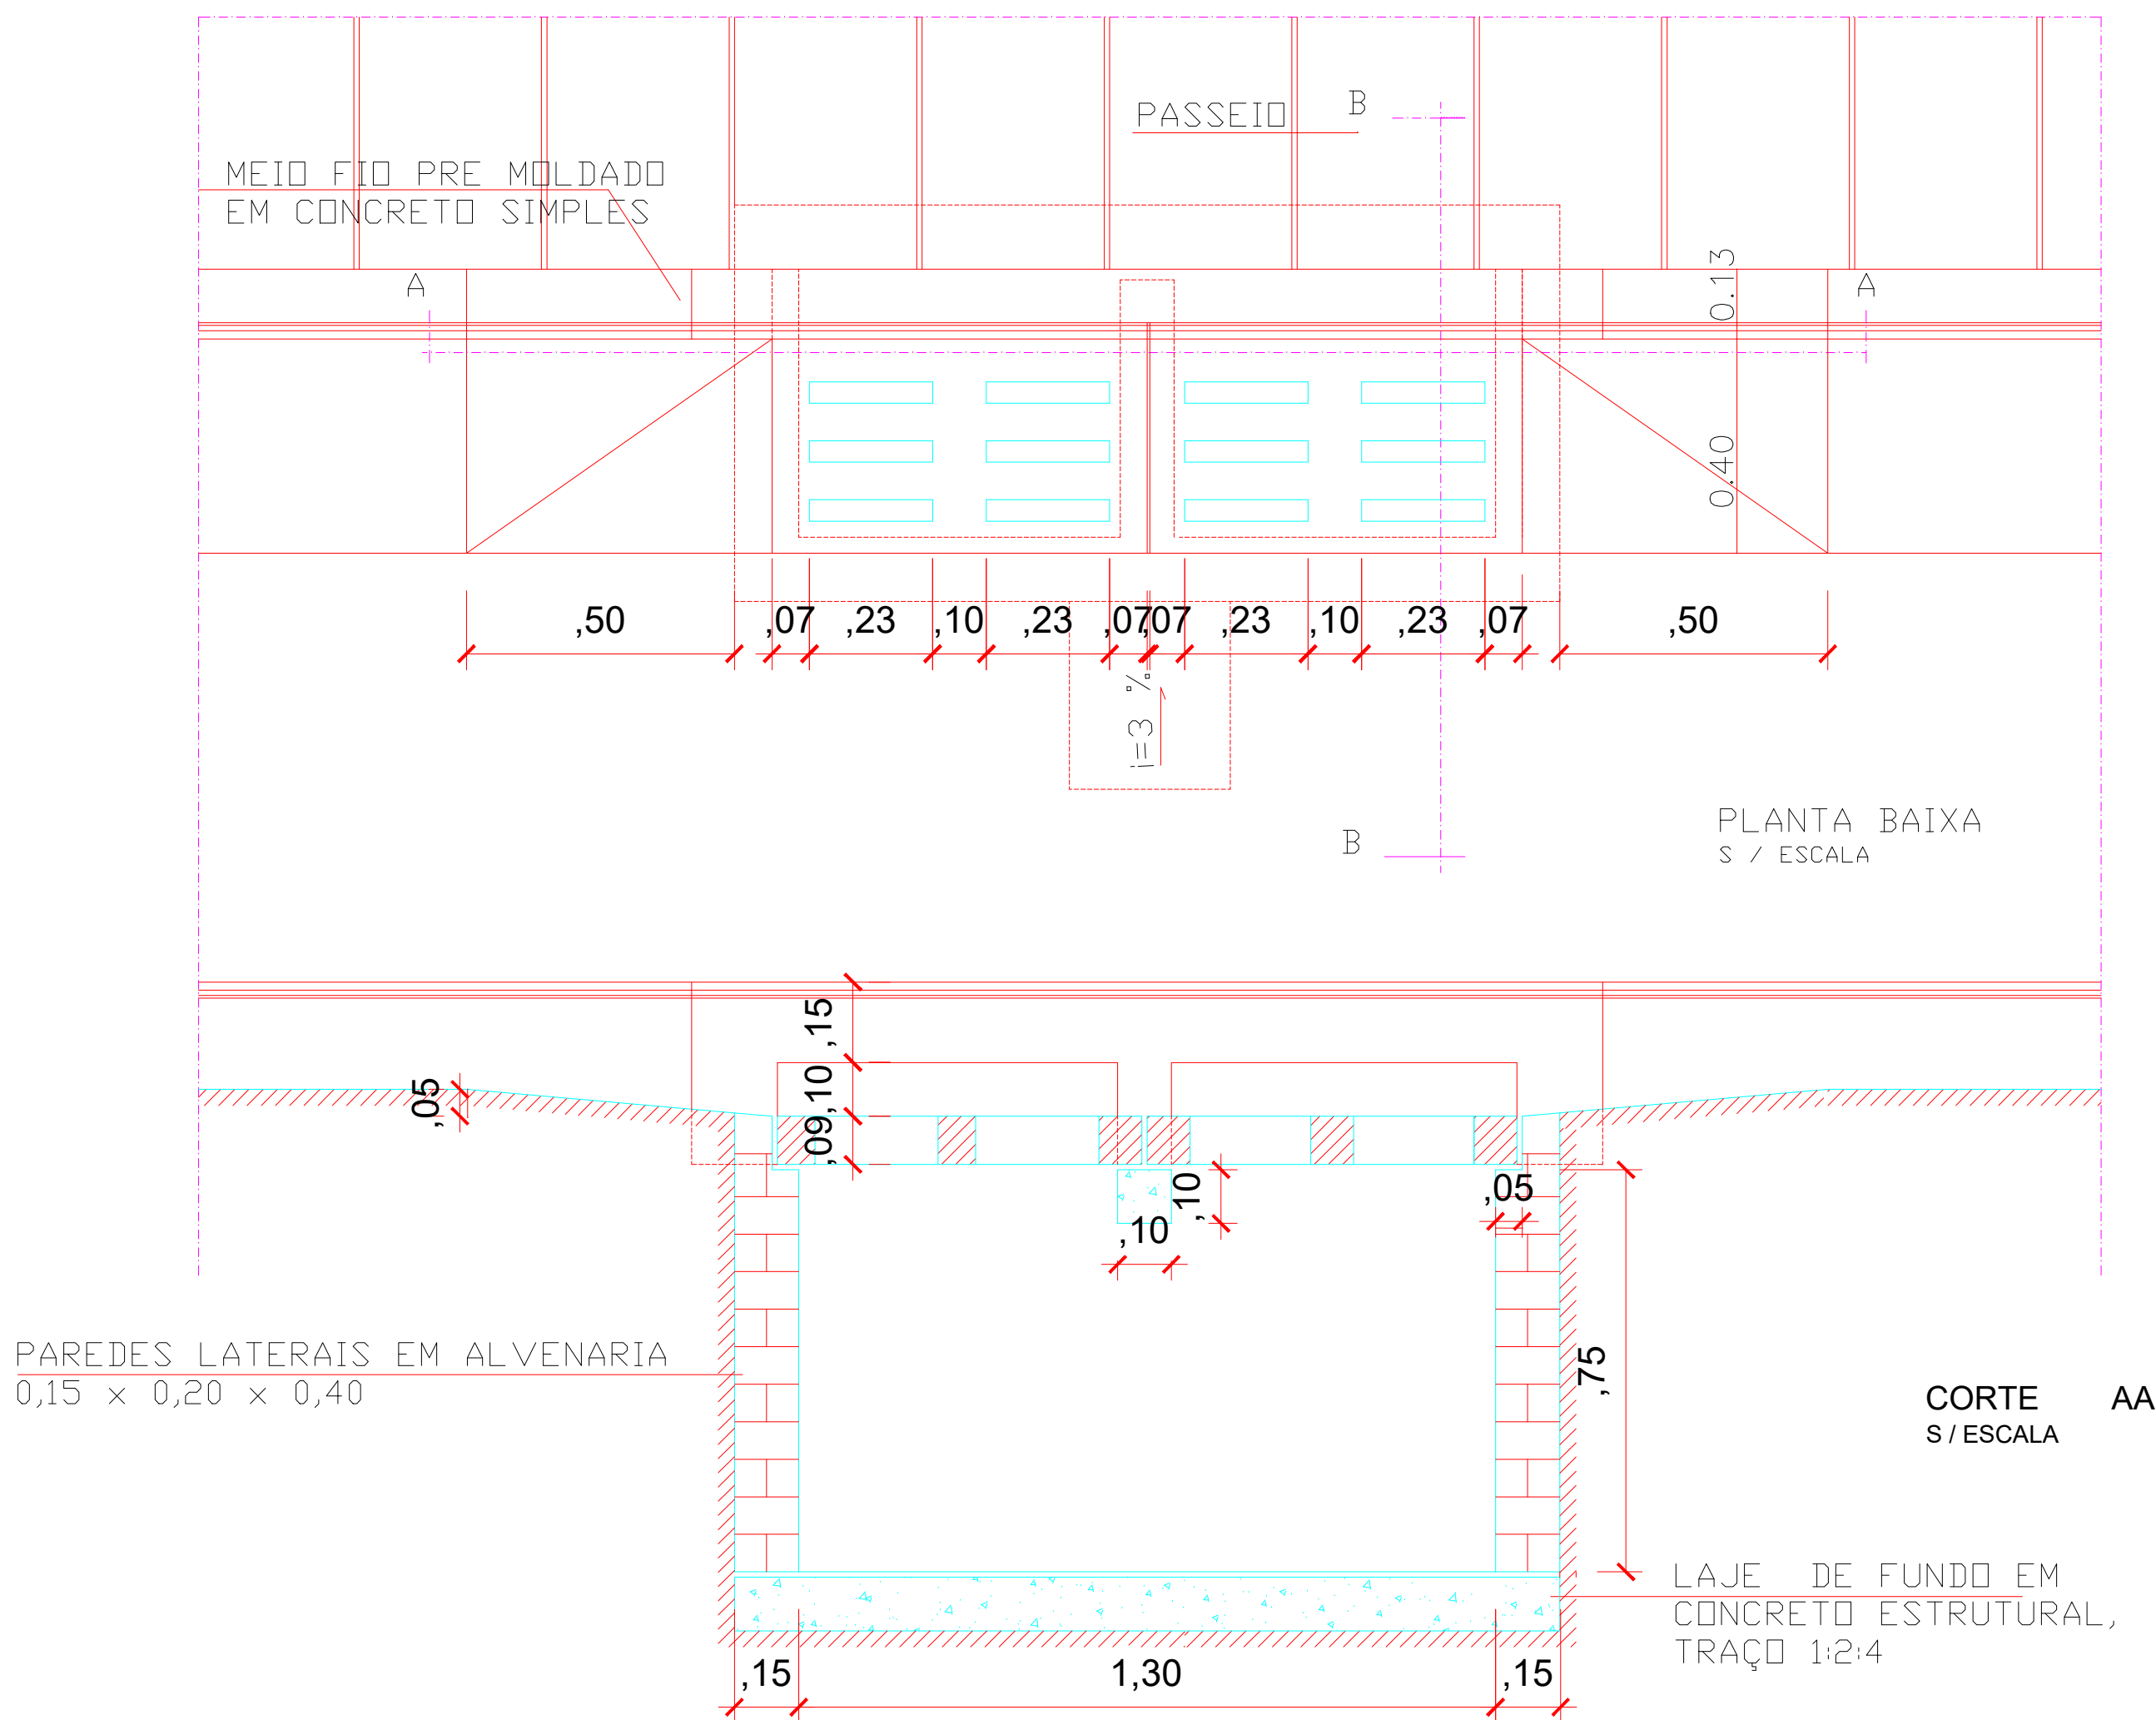

OBSERVAÇÃO: AS LIGAÇÕES BL/ PV SERÃO FEITAS COM GALERIA TUBULAR DE Ø 375MM, PONTA DE BOLSA, COM RECOBRIMENTO MÍNIMO DE 0.60M, COMPRIMENTO MÁXIMO DE 15.00M, DECLIVIDADE MÍNIMA DE 0.5% E ENTRADA NO PV COM SUA GERATRIZ SUPERIOR IGUAL OU ACIMA DA GERATRIZ SUPERIOR DO TUBO DE SAÍDA DO PV.

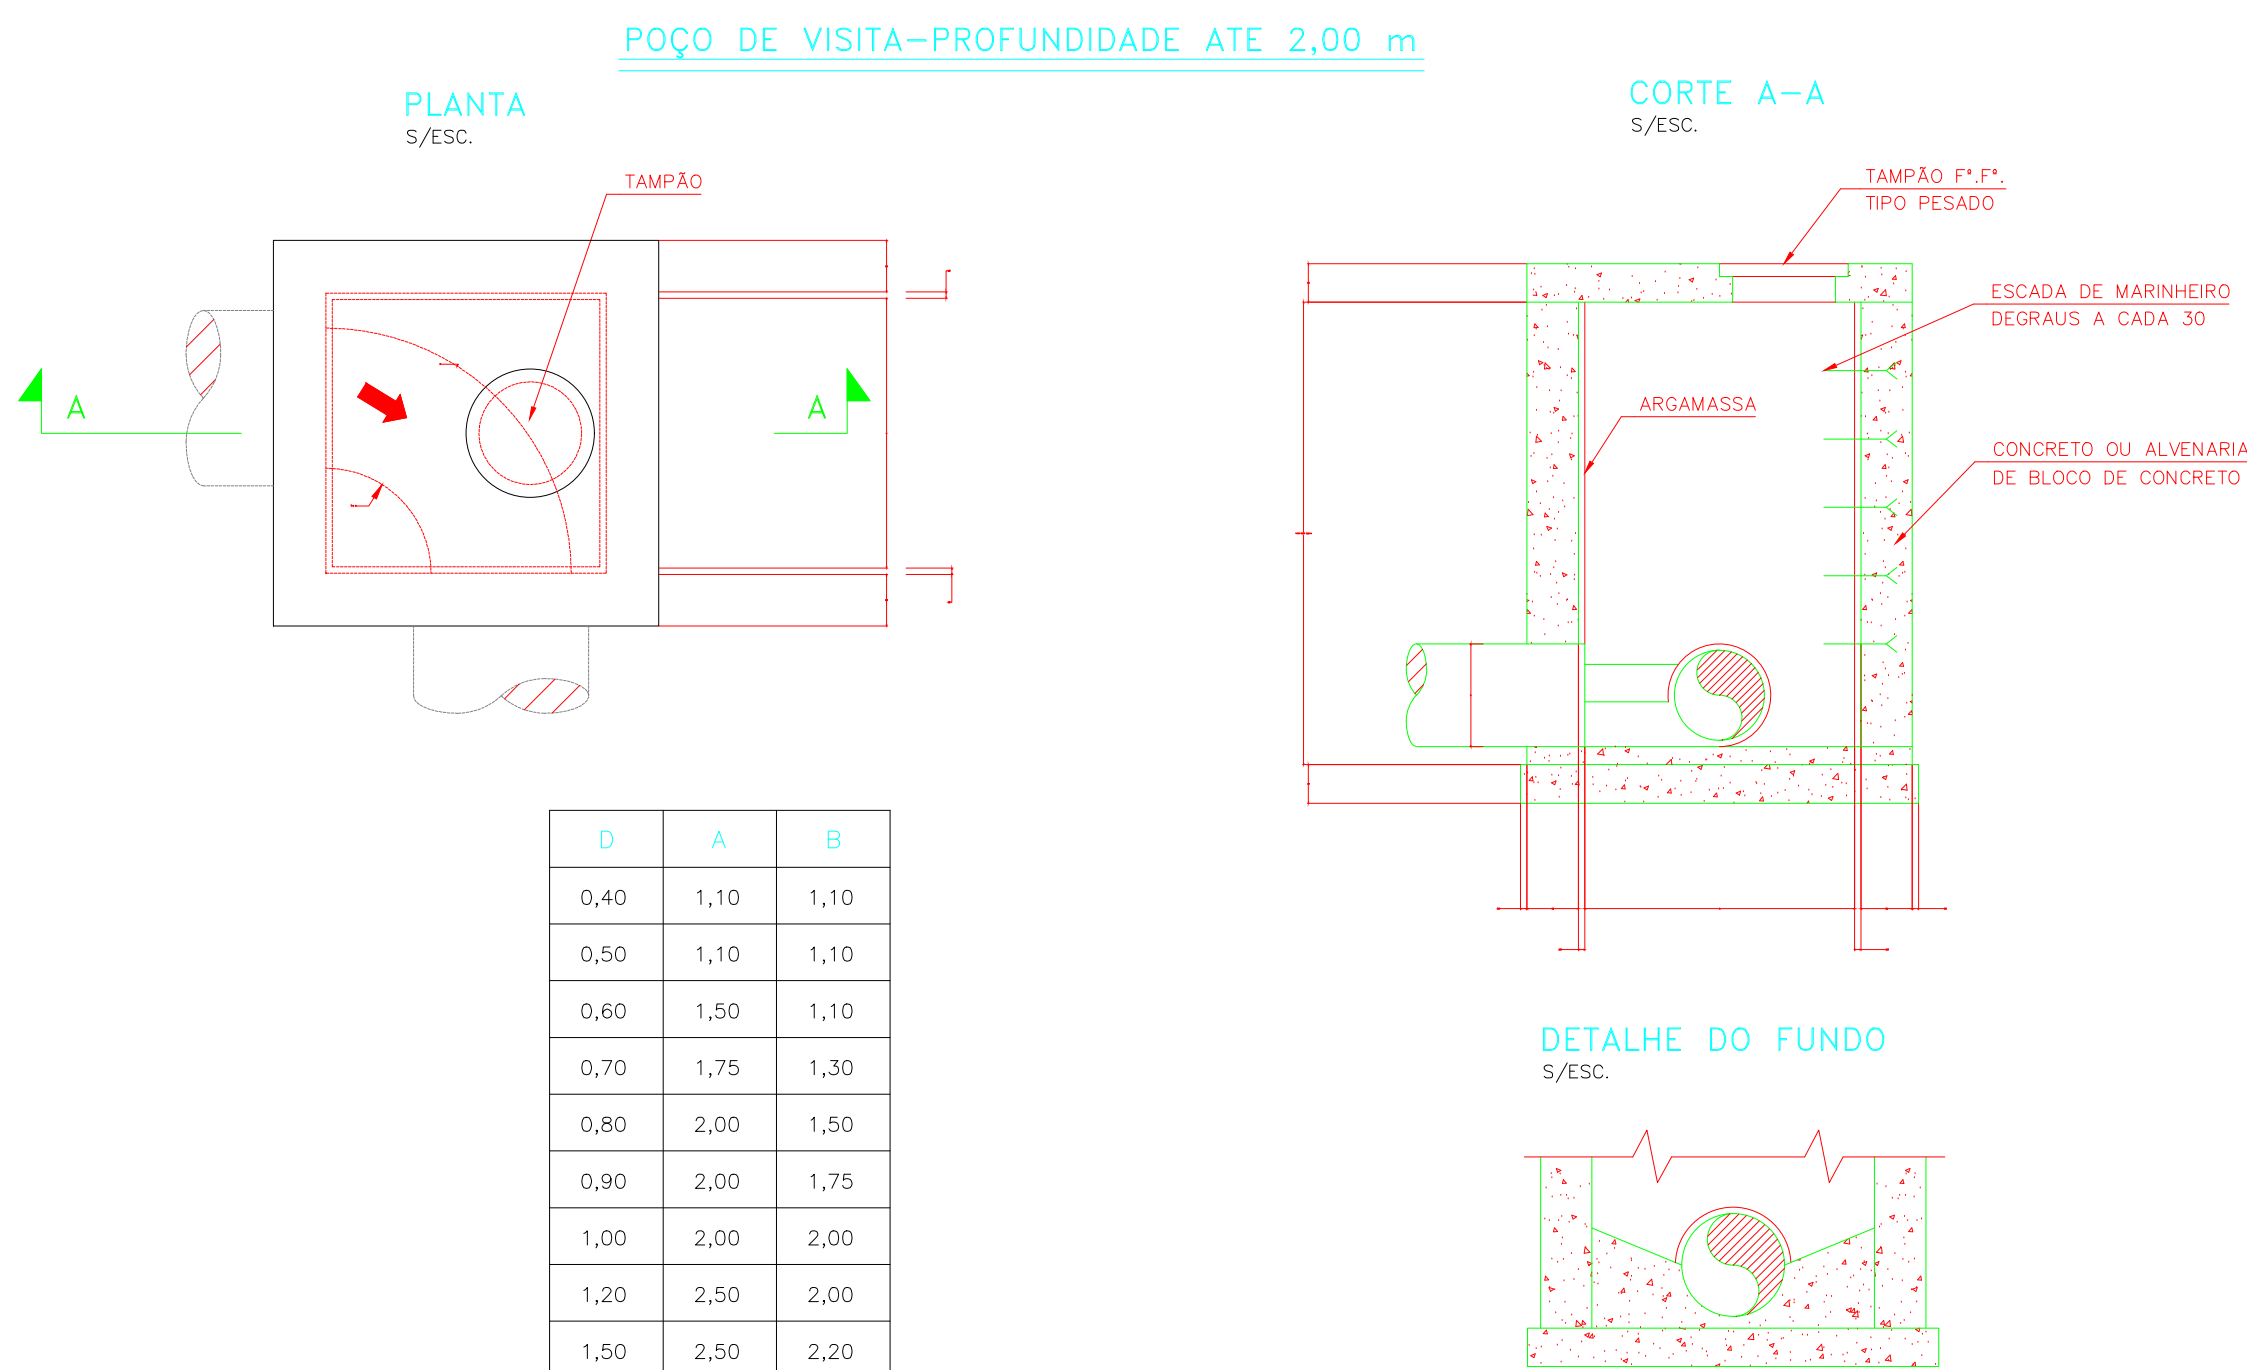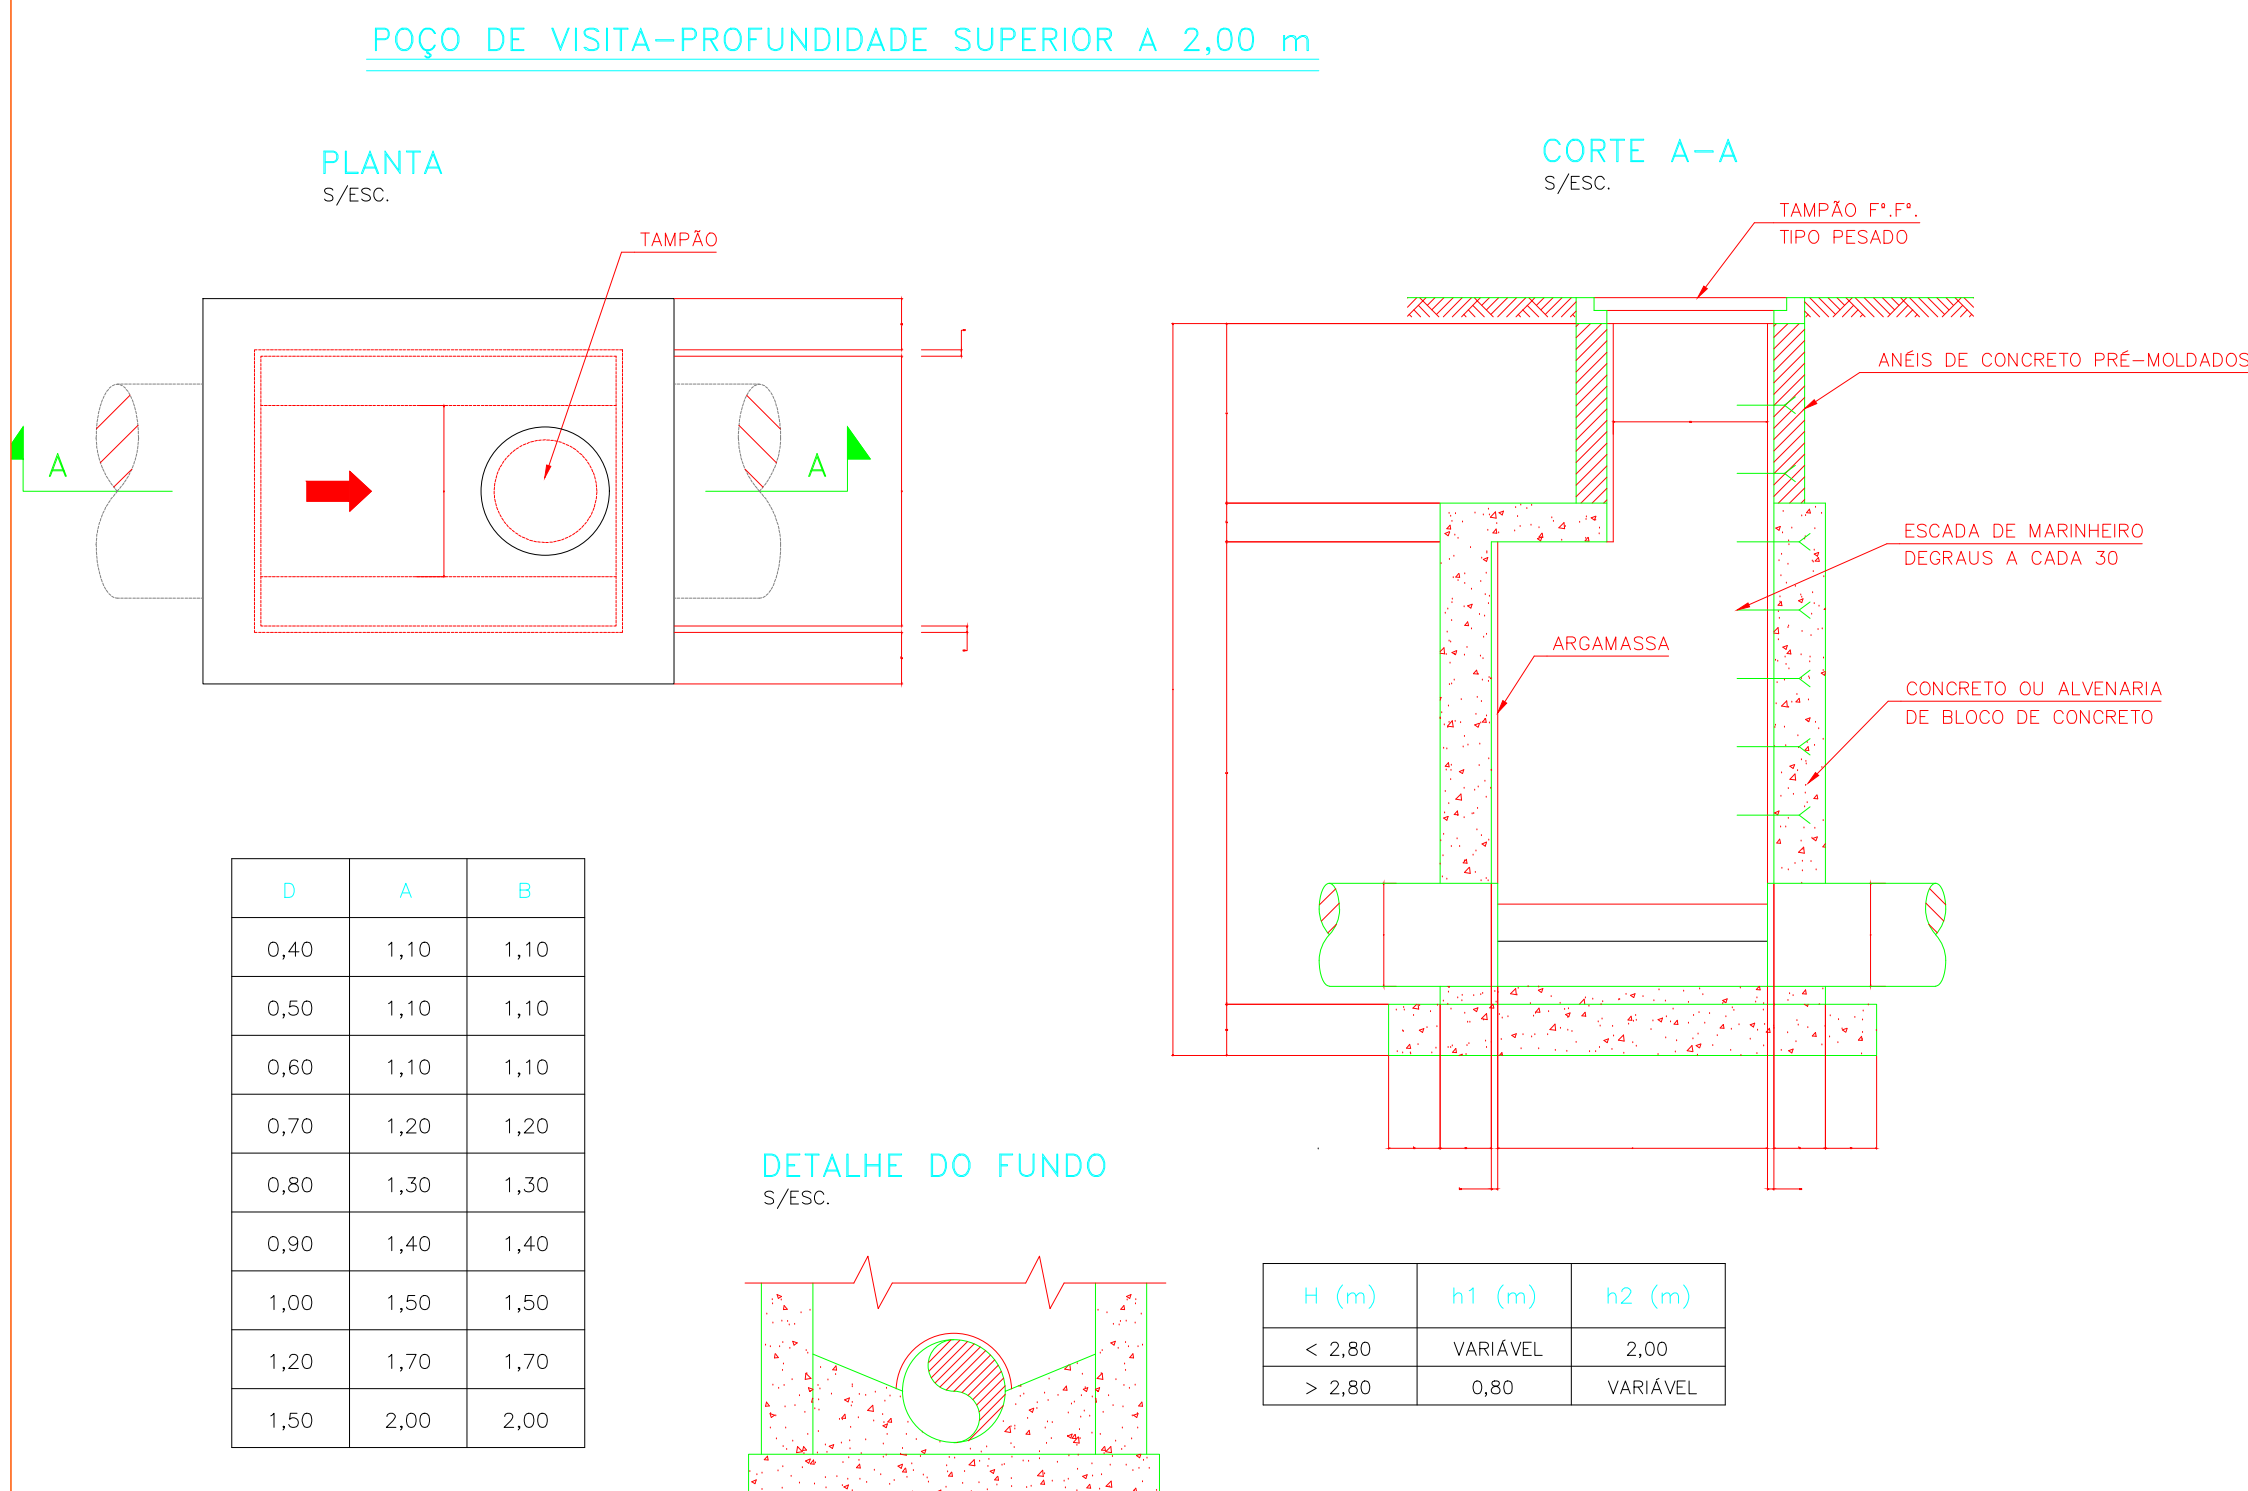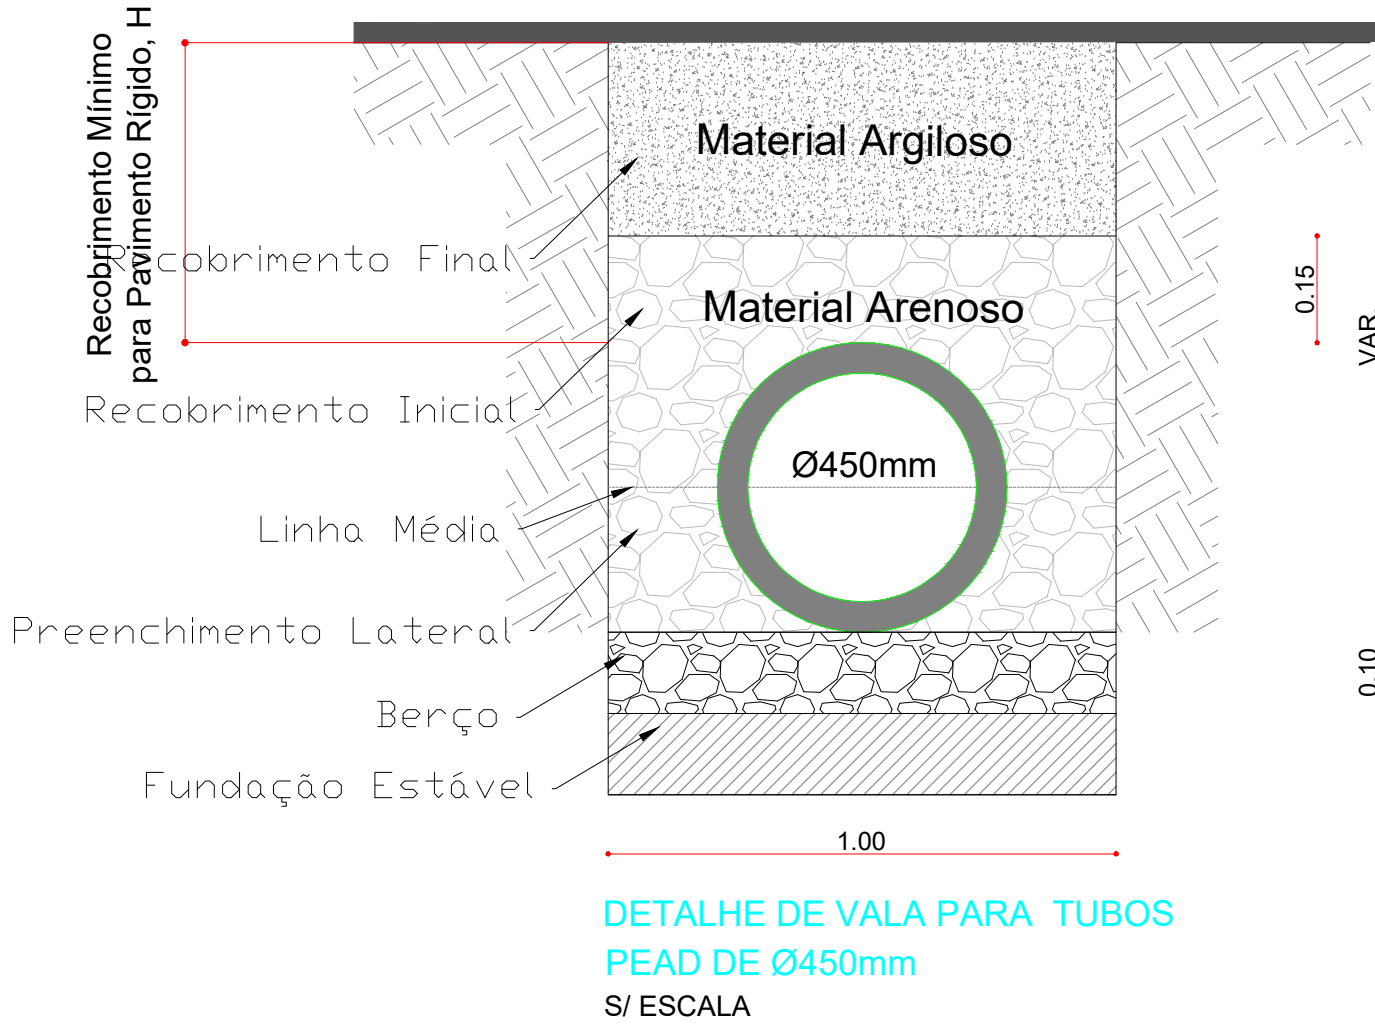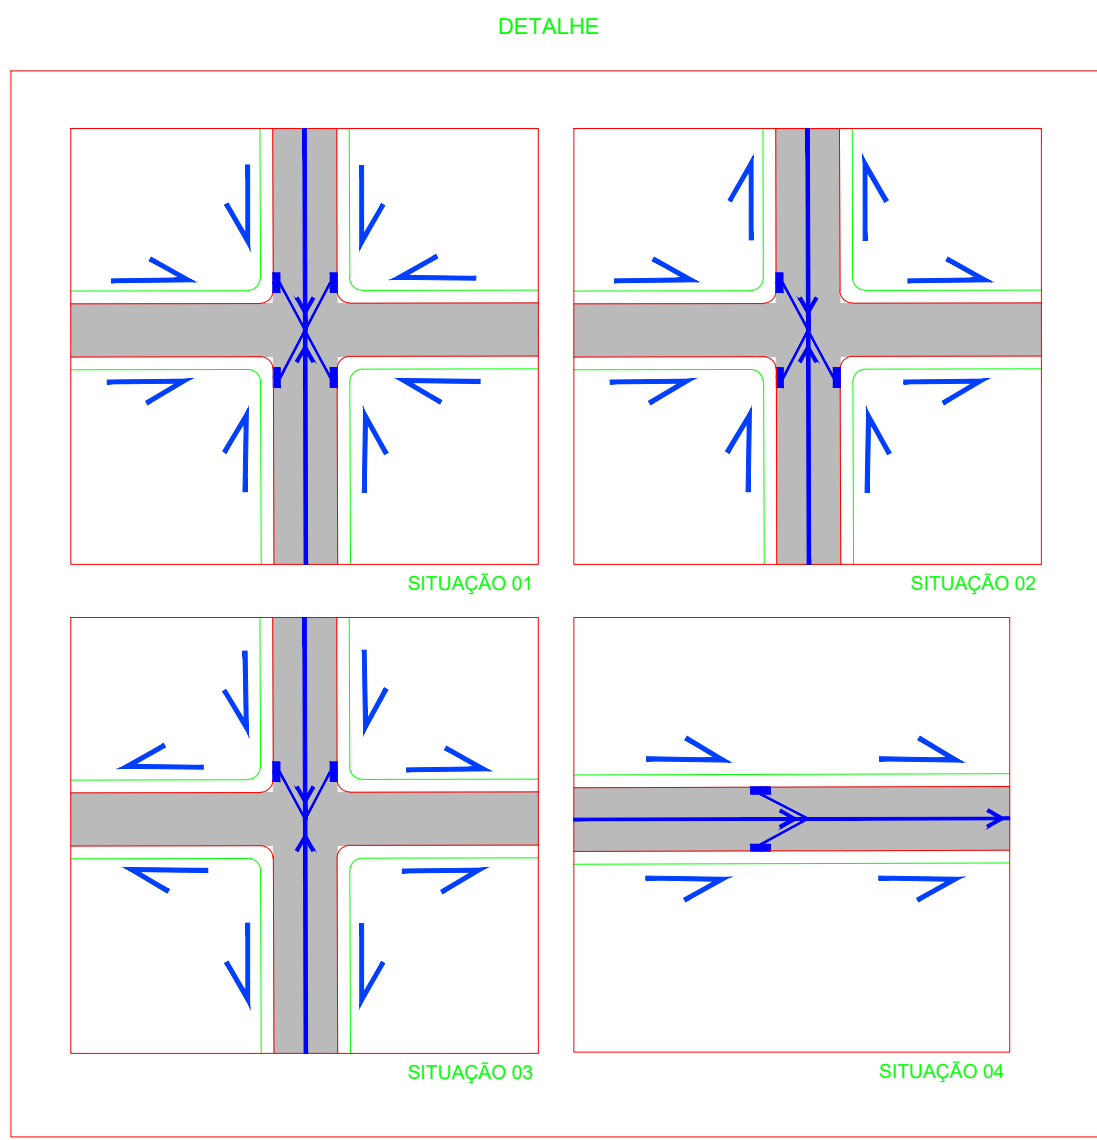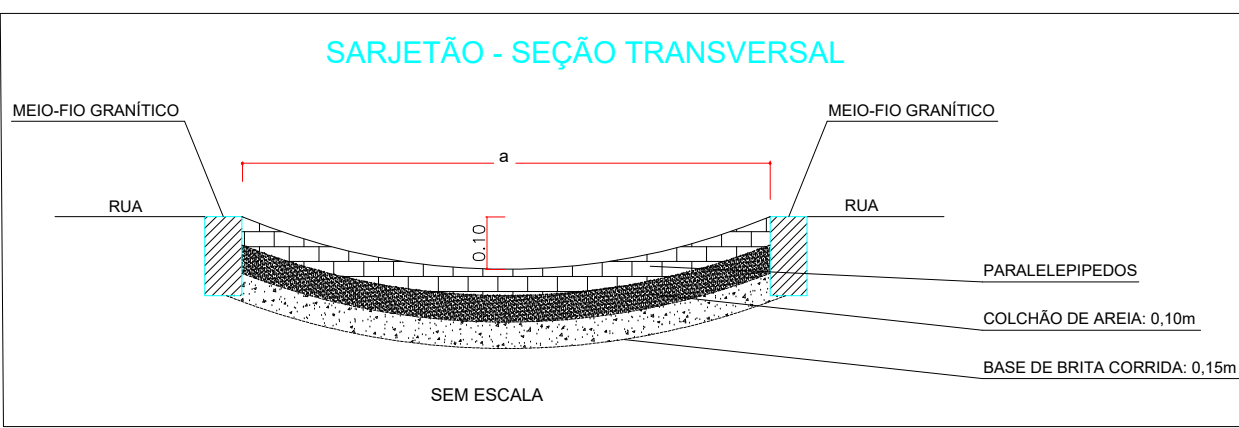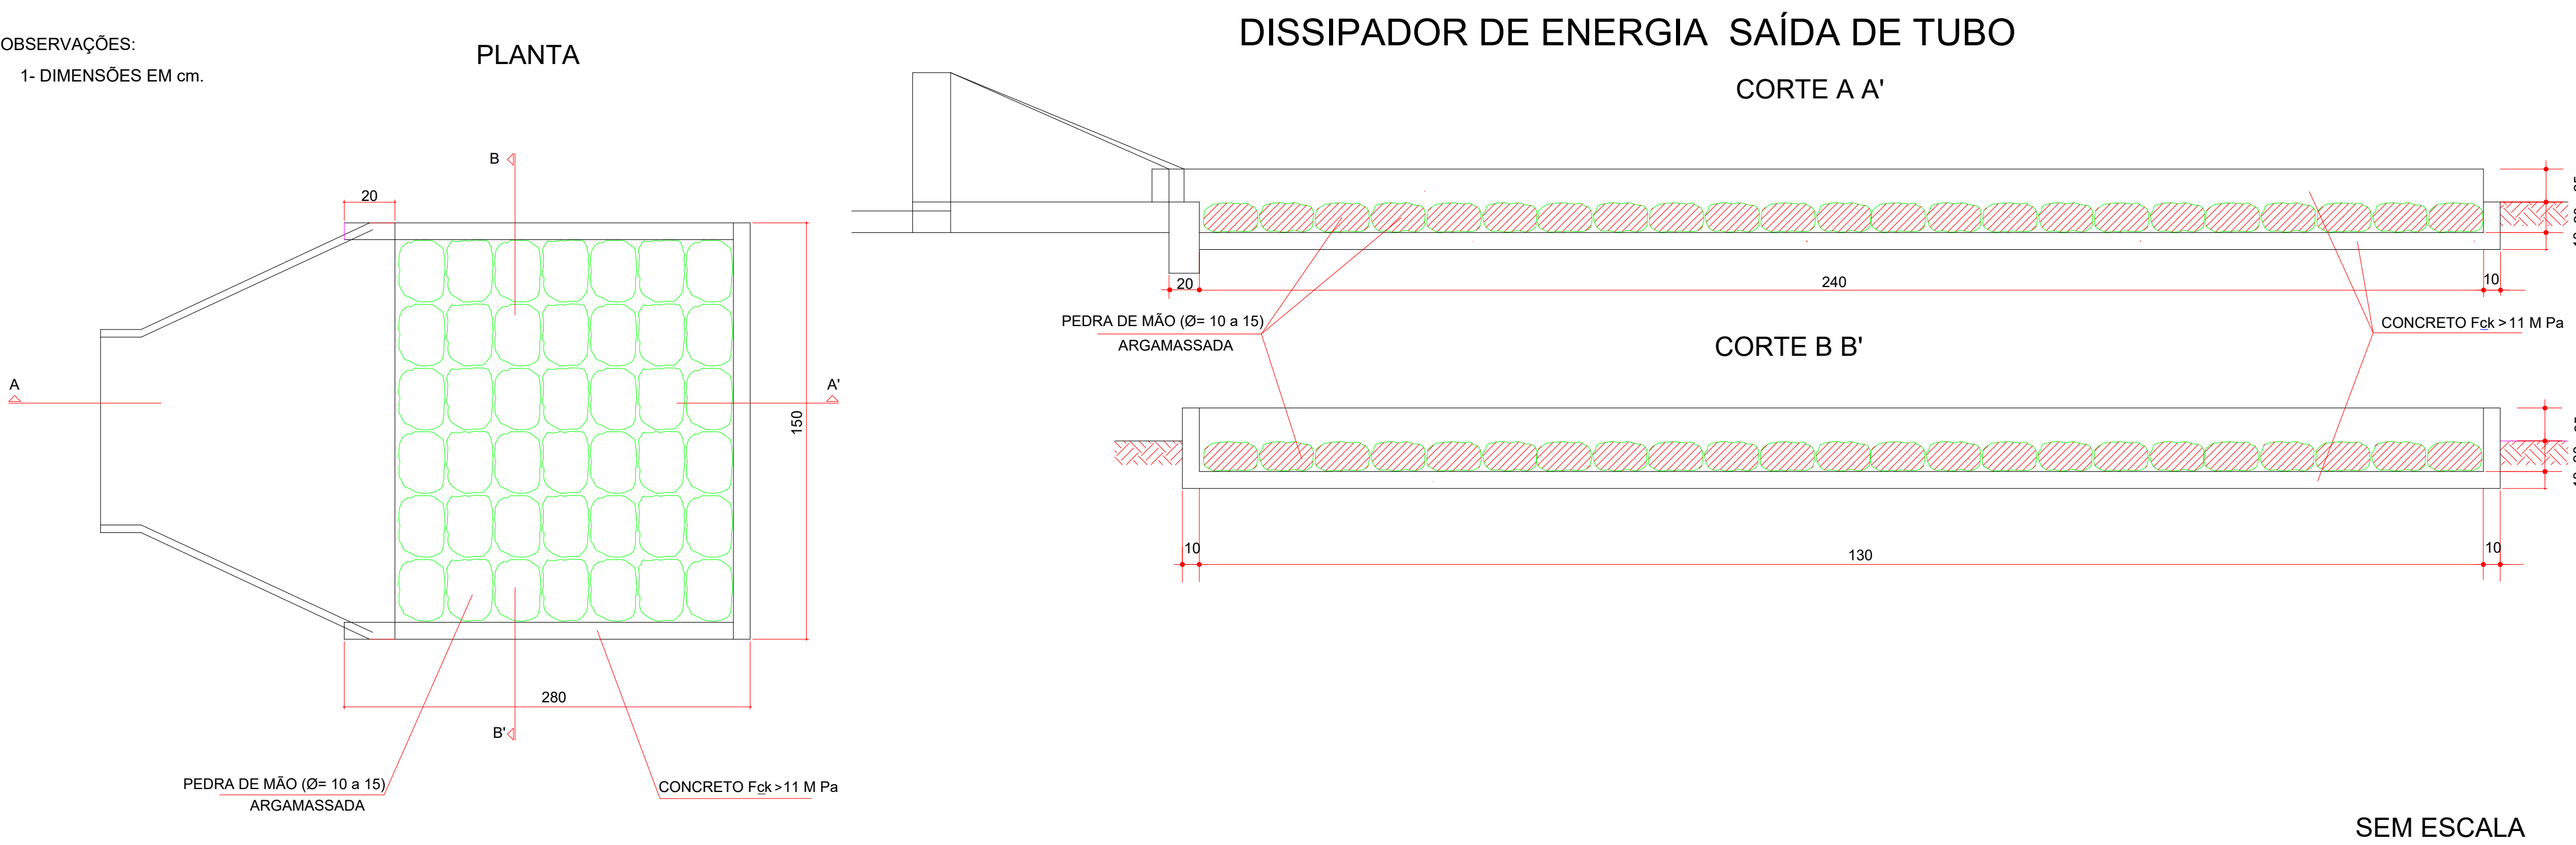



PREFEITURA MUNICIPAL DE ARAPIRACA
Secretaria de Desenvolvimento Urbano e Obras

PROJETO DE DRENAGEM

Localização:

BAIRRO VILA SÃO FRANCISCO, Arapiraca - AL

Proprietário/ Responsável:

Prefeitura Municipal de Arapiraca - CNPJ: 12198693/ 0001-58

Nome do Autor do Projeto

Nome do Responsável Técnico

Assunto:

DETALHES DA REDE - VILA SÃO FRANCISCO

PROJETO EXECUTIVO

Desenho:

DE-FRANCISCO-PMA-02

Data:

MAIO/2018

Escala:

Indicada

Prancha Nº:

01/01