


Seções da Rua C

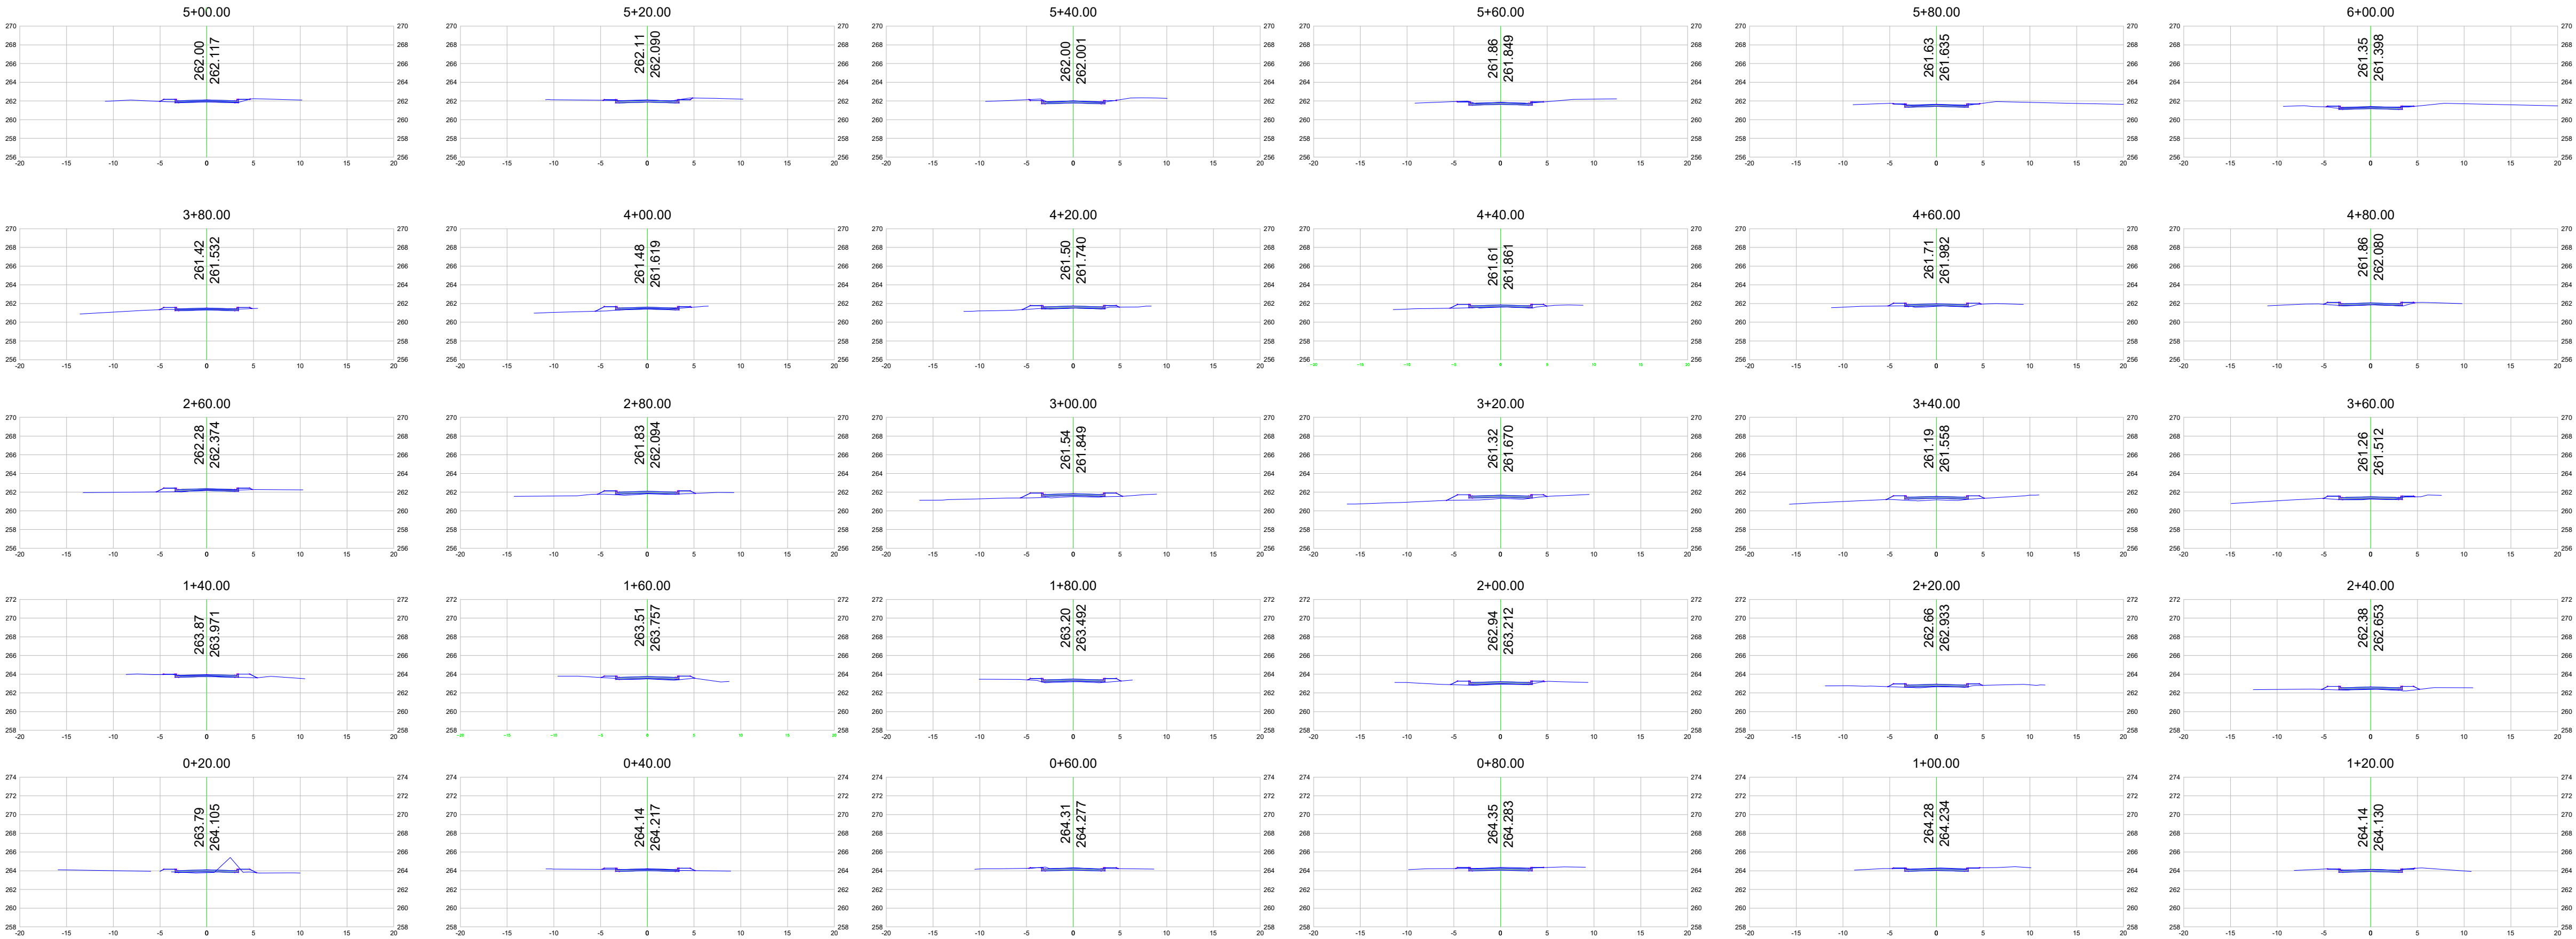

VOLUME TOTAL (RUA C)						
Estaca	Área de Corte (m²)	Área de Aterro (m²)	Volume de Corte (m³)	Volume de Aterro (m³)	Volum. Corte Acum. (m³)	Volum. Aterro Acum. (m³)
+20.00	2.37	0.74	0.00	0.00	0.00	0.00
+40.00	1.04	0.52	33.68	12.37	33.68	12.37
+60.00	1.69	0.16	27.25	6.81	60.93	19.18
+80.00	1.92	0.15	36.04	3.12	96.97	22.29
+100.00	1.82	0.07	37.36	2.25	134.32	24.54
+120.00	1.56	0.04	33.79	1.12	168.11	25.67
+140.00	0.68	0.64	22.39	6.67	190.51	32.34
+160.00	0.01	1.08	6.91	17.24	197.41	49.57
+180.00	0.00	1.37	0.14	24.53	197.55	74.11
+200.00	0.02	1.25	0.16	26.19	197.72	100.29
+220.00	0.01	1.16	0.21	24.12	197.93	124.41
+240.00	0.00	1.59	0.05	27.46	197.98	151.88
+260.00	0.54	0.91	5.40	24.93	203.38	176.80
+280.00	0.00	1.54	5.40	24.52	208.78	201.32
+300.00	0.00	2.16	0.00	37.08	208.78	238.40
+320.00	0.00	2.43	0.00	45.95	208.78	284.36
+340.00	0.00	2.25	0.00	46.46	208.79	330.82
+360.00	0.09	0.82	0.90	30.58	209.69	361.39
+380.00	0.74	0.51	8.28	13.28	217.97	374.65
+400.00	0.50	0.87	12.42	13.73	230.40	388.38
+420.00	0.12	0.92	6.22	17.83	236.61	406.21
+440.00	0.02	1.09	1.35	20.04	237.96	426.25
+460.00	0.03	1.02	0.52	21.11	238.48	447.36
+480.00	0.04	0.76	0.79	17.82	239.27	465.18
+500.00	0.54	0.53	5.87	12.89	245.14	478.07
+520.00	1.74	0.10	22.78	6.31	267.92	484.38
+540.00	1.46	0.09	32.13	1.92	300.06	486.30
+560.00	1.42	0.07	29.02	1.56	329.08	487.86
+580.00	1.20	0.11	26.23	1.78	355.30	489.64
+600.00	1.13	0.31	23.32	4.18	378.62	493.82

LEGENDAS:

CAÇAMENTO

ASFALTO

CAÇAMENTO

ALVENARIA

ATERRO

CORTE

Aprovação:

PREFEITURA DE

ARAPIRACA

PREFEITURA MUNICIPAL DE ARAPIRACA

Secretaria de Desenvolvimento Urbano e Obras

PROJETO PAVIMENTAÇÃO

Localização: BAIRRO VILA CAPIM, Arapiraca - AL

Proprietário/ Responsável: Prefeitura Municipal de Arapiraca - CNPJ: 12198693/ 0001-58

Nome do Autor do Projeto

Nome do Responsável Técnico

Assunto: PLANTA, PERFIL E SEÇÕES- VILA CAPIM - RUA "C"

PROJETO EXECUTIVO

Prancha Nº: 03/08

Desenho: DE-CAPIM-PMA-03

Data: MAIO/2018

Escala: 1:2.500