

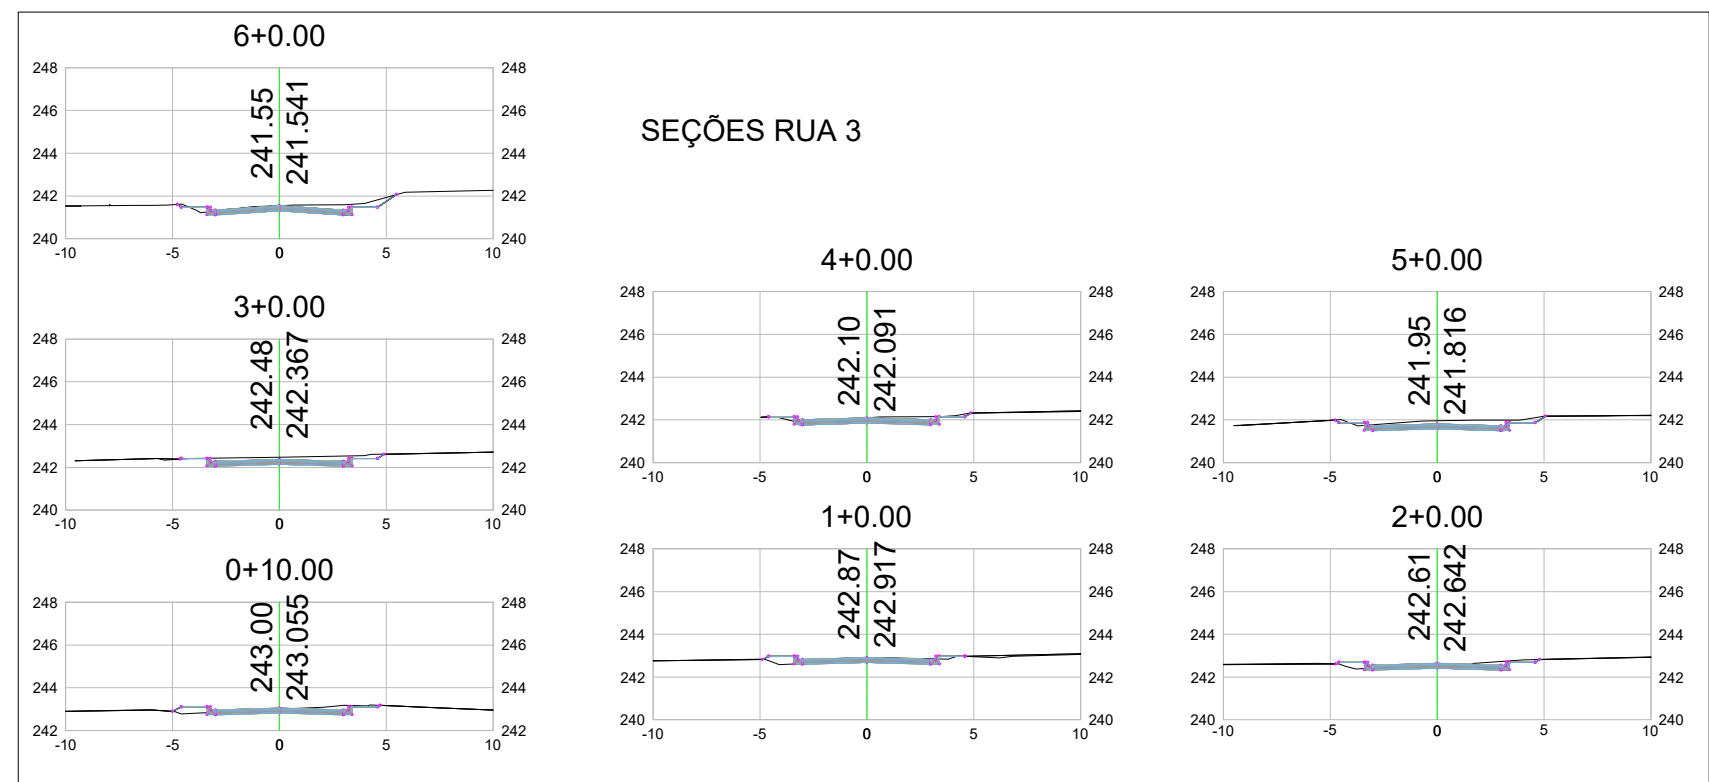


VOLUME TOTAL (RUA 4)						
Estaca	Área de Corte (m²)	Área de Aterro (m²)	Volume de Corte (m³)	Volume de Aterro (m³)	Volum. Corte Acum. (m³)	Volum Aterro Acum. (m³)
+20,00	1,09	0,18	0,00	0,00	0,00	0,00
+30,00	0,92	0,30	10,04	2,38	10,04	2,38
+40,00	0,56	0,50	7,47	3,84	17,51	6,21
+50,00	1,20	0,60	8,84	5,33	26,35	11,55
+60,00	1,46	0,64	13,29	6,00	39,64	17,54
+80,00	1,88	0,16	33,38	8,04	73,02	25,58
+100,00	0,89	7,58	27,75	77,38	100,77	102,96
+120,00	5,95	0,00	68,41	75,78	169,17	178,73
+140,00	0,65	1,87	65,95	18,71	235,12	197,44
+160,00	0,03	2,99	6,77	48,61	241,89	246,05
+180,00	0,92	1,15	9,85	40,69	251,74	286,74
+200,00	0,36	1,71	12,77	28,62	264,52	315,36
+220,00	1,74	0,85	20,97	25,65	285,49	341,01
+240,00	0,80	1,67	25,40	25,16	310,89	366,17
+260,00	0,42	0,88	12,25	25,46	323,14	391,64
+280,00	1,11	0,71	15,28	15,89	338,42	407,52
+300,00	1,70	0,91	28,08	16,13	366,51	423,66
+320,00	1,03	1,33	27,30	22,35	393,80	446,01

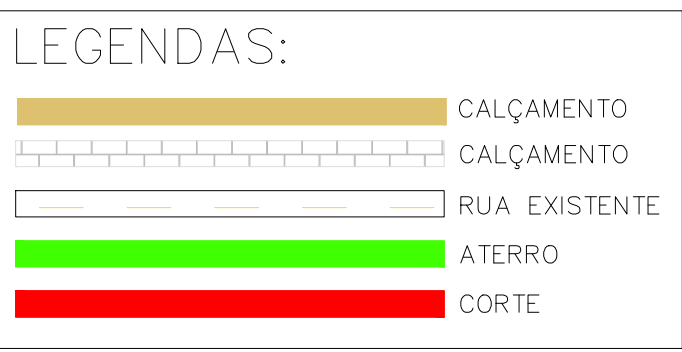

VOLUME TOTAL (RUA 3)						
Estaca	Área de Corte (m²)	Área de Aterro (m²)	Volume de Corte (m³)	Volume de Aterro (m³)	Volum. Corte Acum. (m³)	Volum Aterro Acum. (m³)
+20,00	4,33	0,00	0,00	0,00	0,00	0,00
+40,00	4,54	0,12	88,65	1,25	88,65	1,25
+60,00	3,02	0,81	75,62	9,38	164,26	10,64
+80,00	1,60	0,42	46,20	12,32	210,47	22,96
+100,00	0,69	0,77	22,89	11,86	233,36	34,82
+120,00	0,83	0,65	15,20	14,15	248,55	48,97
+140,00	0,07	1,58	9,00	22,30	257,55	71,28
+160,00	0,03	2,29	1,06	38,75	258,61	110,03
+180,00	0,00	1,86	0,34	41,53	258,95	151,56
+200,00	0,18	2,07	1,78	39,33	260,72	190,88
+220,00	0,23	2,06	4,02	41,35	264,75	232,24

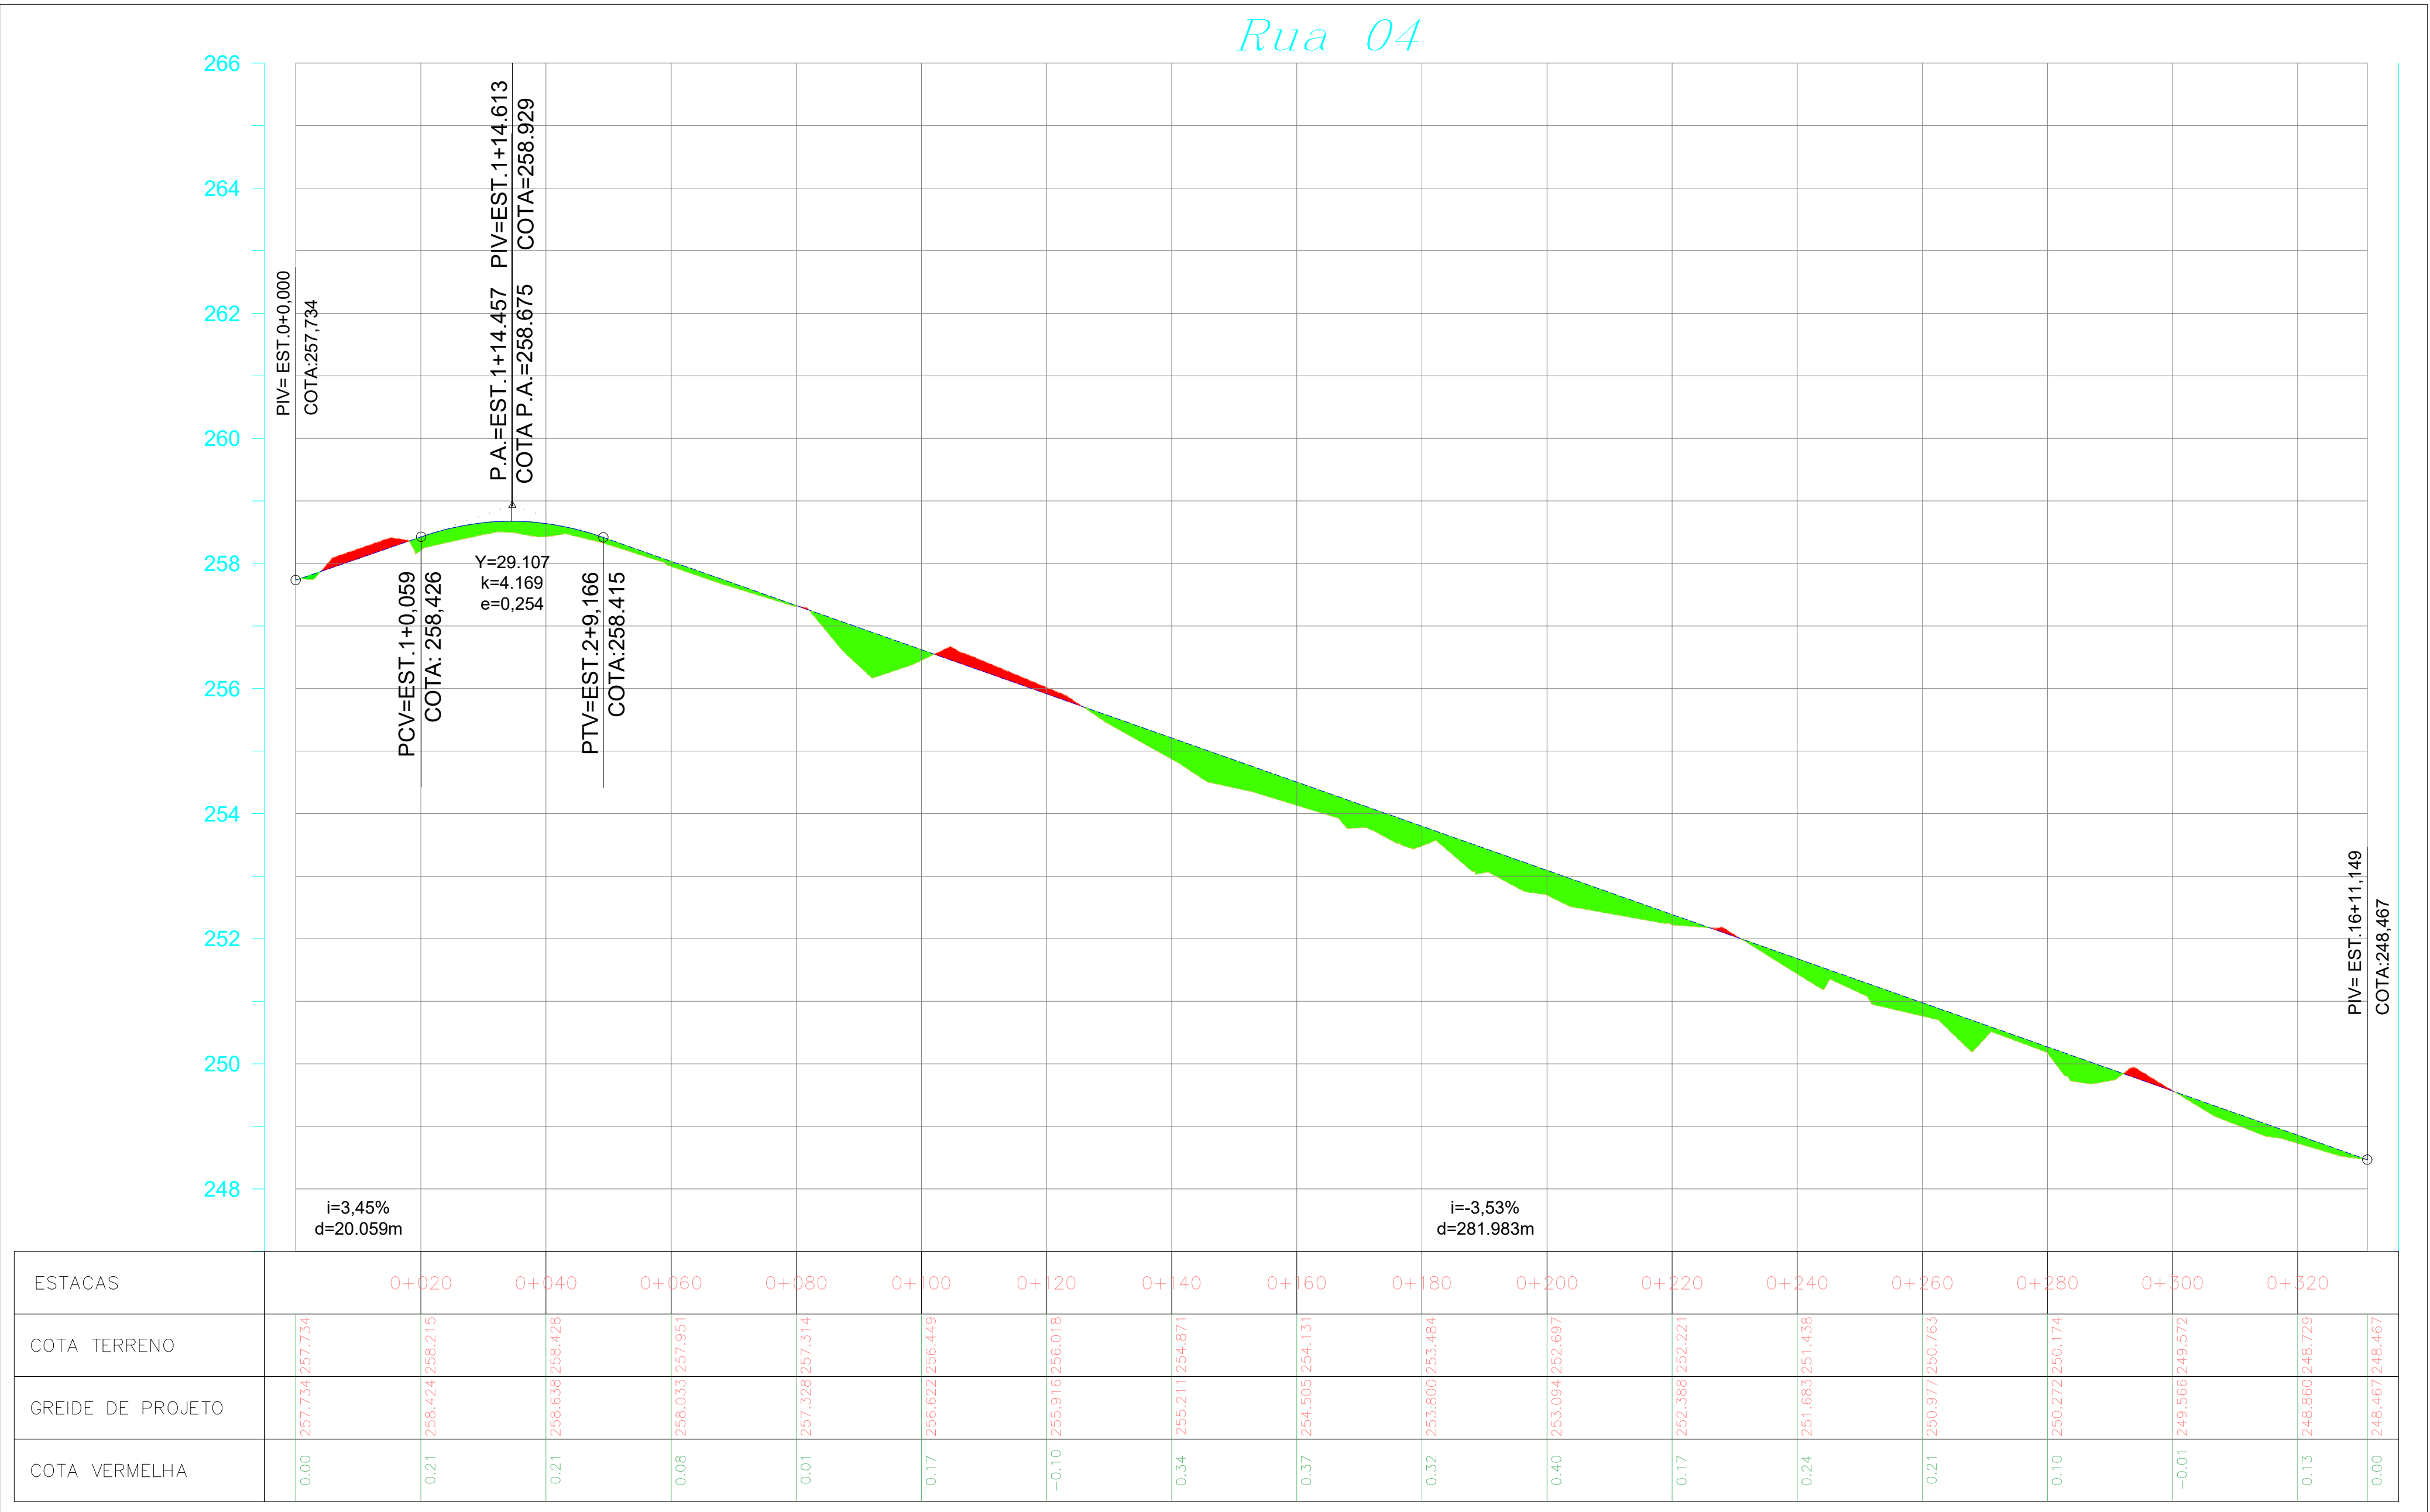

Aprovação:

PREFEITURA MUNICIPAL DE ARAPIRACA
Secretaria de Desenvolvimento Urbano e Obras

PROJETO PAVIMENTAÇÃO

Localização: BAIRRO VILA FERNANDES, Arapiraca - AL

Proprietário/ Responsável:

Prefeitura Municipal de Arapiraca - CNPJ: 12198693/ 0001-58

Nome do Autor do Projeto

Nome do Responsável Técnico

Assunto: PLANTA, PERFIL E SEÇÕES - VILA FERNANDES - RUAS 3 E 4

Projeto Executivo

DE-FERNANDES-PMA-03

Data: MAIO/2018

Escala: 1:1.000

Plancha Nº: 03/05