



Rua Principal

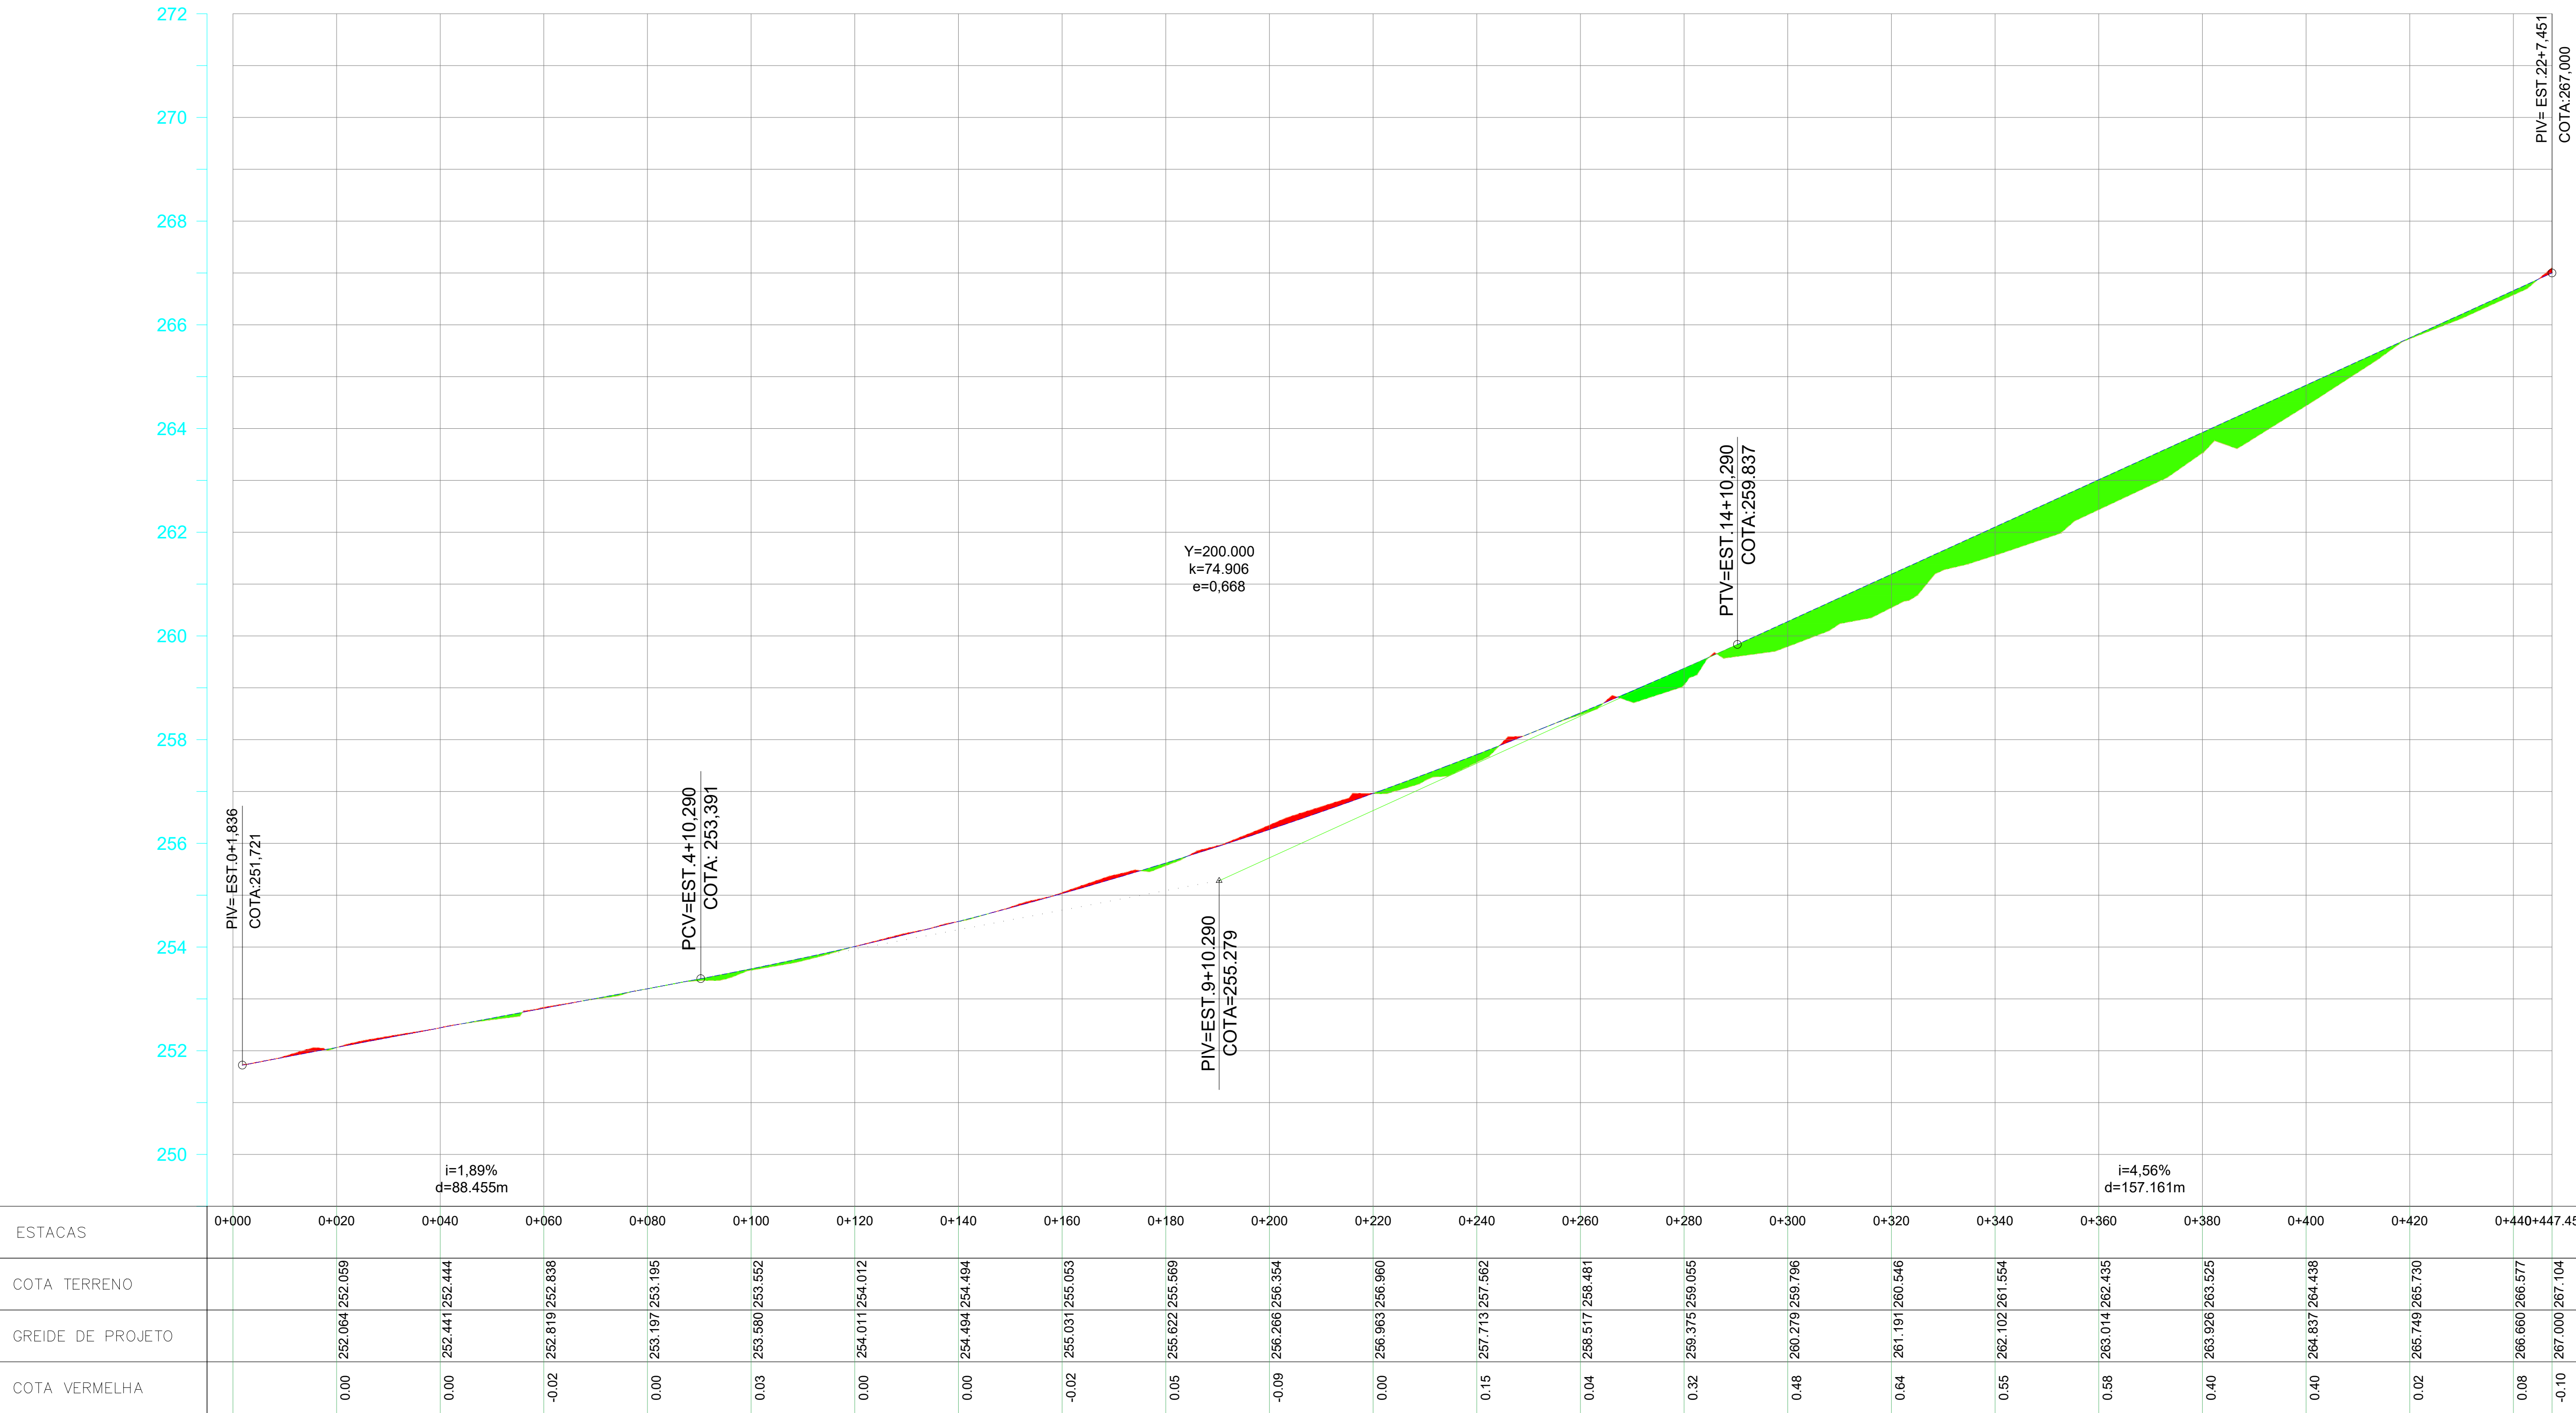

VOLUME TOTAL						
Estaca	Área de Corte (m²)	Área de Aterro (m²)	Volume de Corte (m³)	Volume de Aterro (m³)	Volun. Corte Acum. (m³)	Volume Líquido (m³)
+20.00	2.60	0.24	0.00	0.00	0.00	0.00
+40.00	2.41	0.18	50.06	4.19	50.06	45.88
+60.00	2.05	0.21	22.43	1.84	72.49	66.47
+80.00	2.27	0.21	21.70	1.98	94.19	86.18
+100.00	2.10	0.23	21.97	2.06	116.16	106.10
+120.00	2.19	0.11	21.49	1.64	137.65	125.95
+140.00	1.94	0.18	41.26	2.85	178.92	164.36
+160.00	2.22	0.07	41.51	2.46	220.43	203.42
+180.00	2.37	0.10	45.84	1.71	266.27	247.55
+200.00	2.54	0.02	49.08	1.21	315.35	295.42
+220.00	2.33	0.32	48.71	3.37	364.06	340.75
+240.00	3.16	0.07	54.86	3.90	418.91	391.71
+260.00	4.13	0.30	72.88	3.71	491.80	460.88
+280.00	1.73	0.82	59.30	11.45	551.09	508.72
+300.00	2.09	0.29	38.16	11.08	589.26	535.80
+320.00	4.64	1.56	67.31	18.46	656.57	584.66
+340.00	0.00	3.44	47.88	50.04	704.45	582.50
+360.00	0.29	6.30	2.90	97.36	707.35	488.04
+380.00	0.01	4.51	2.97	108.06	710.32	382.95
+400.00	0.00	4.78	0.07	92.93	710.39	290.09
+420.00	0.00	4.34	0.00	91.26	710.39	196.83
+440.00	0.00	2.32	0.00	66.64	710.39	132.19
+460.00	2.06	2.78	20.57	51.07	730.96	101.70
+480.00	1.89	2.52	39.50	53.07	770.46	88.12

- LEGENDAS:
- CALÇAMENTO
  - RUA EXISTENTE
  - ATERRO
  - CORTE

Seções da Rua Principal

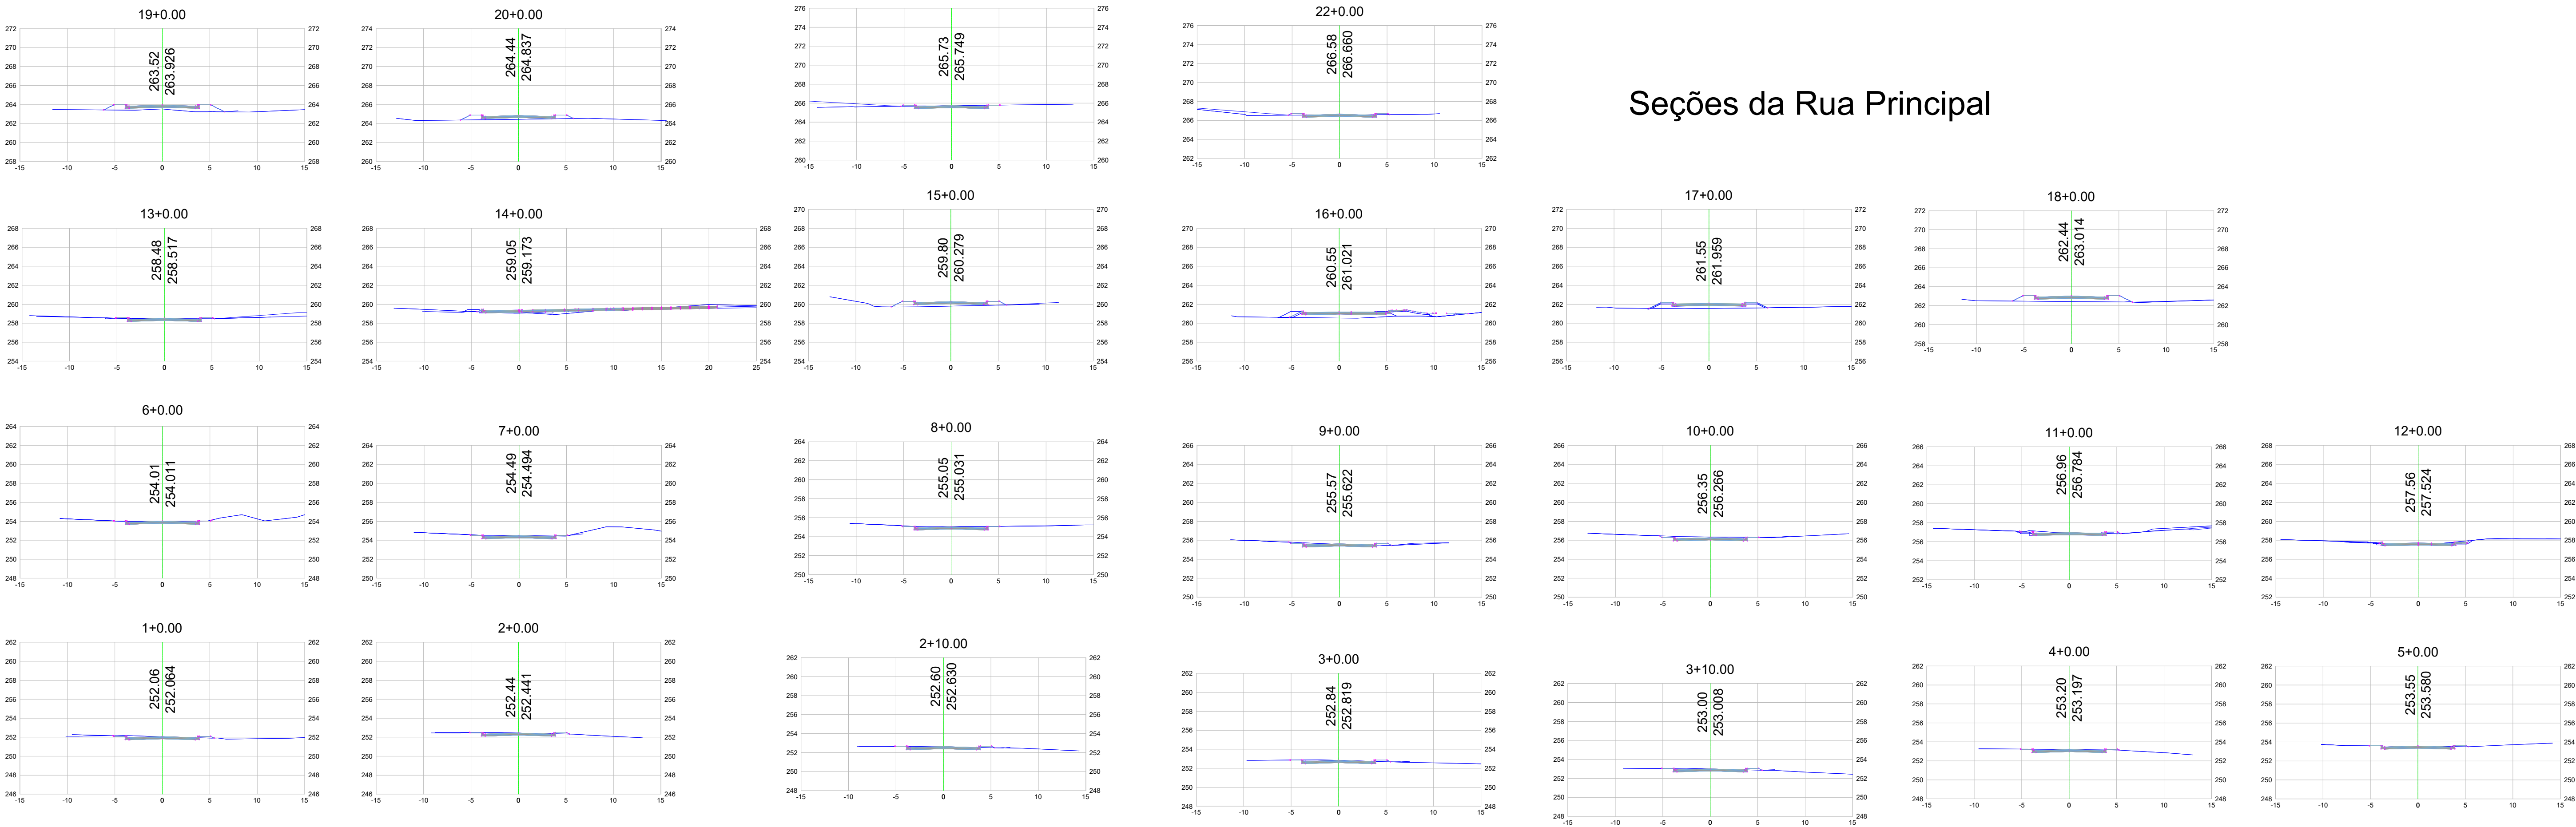

PREFEITURA MUNICIPAL DE ARAPIRACA  
Secretaria de Desenvolvimento Urbano e Obras

PROJETO DE PAVIMENTAÇÃO

Localização: VILA SÃO FRANCISCO - Arapiraca - AL

Proprietário/ Responsável: Prefeitura Municipal de Arapiraca - CNPJ: 12198693/ 0001-58  
Nome do Autor do Projeto  
Nome do Responsável Técnico

Assunto: PLANTA, PERFIL E SEÇÕES - VILA SÃO FRANCISCO - RUA PRINCIPAL

PROJETO EXECUTIVO

Prancha Nº: 02/06

Desenho: DE-FRANCISCO-PMA-02  
Data: MAIO/2018  
Escala: 1:1.000