


1 AMPLIAÇÃO VESTIÁRIOS 5 E 6  
ESCALA: 1/25

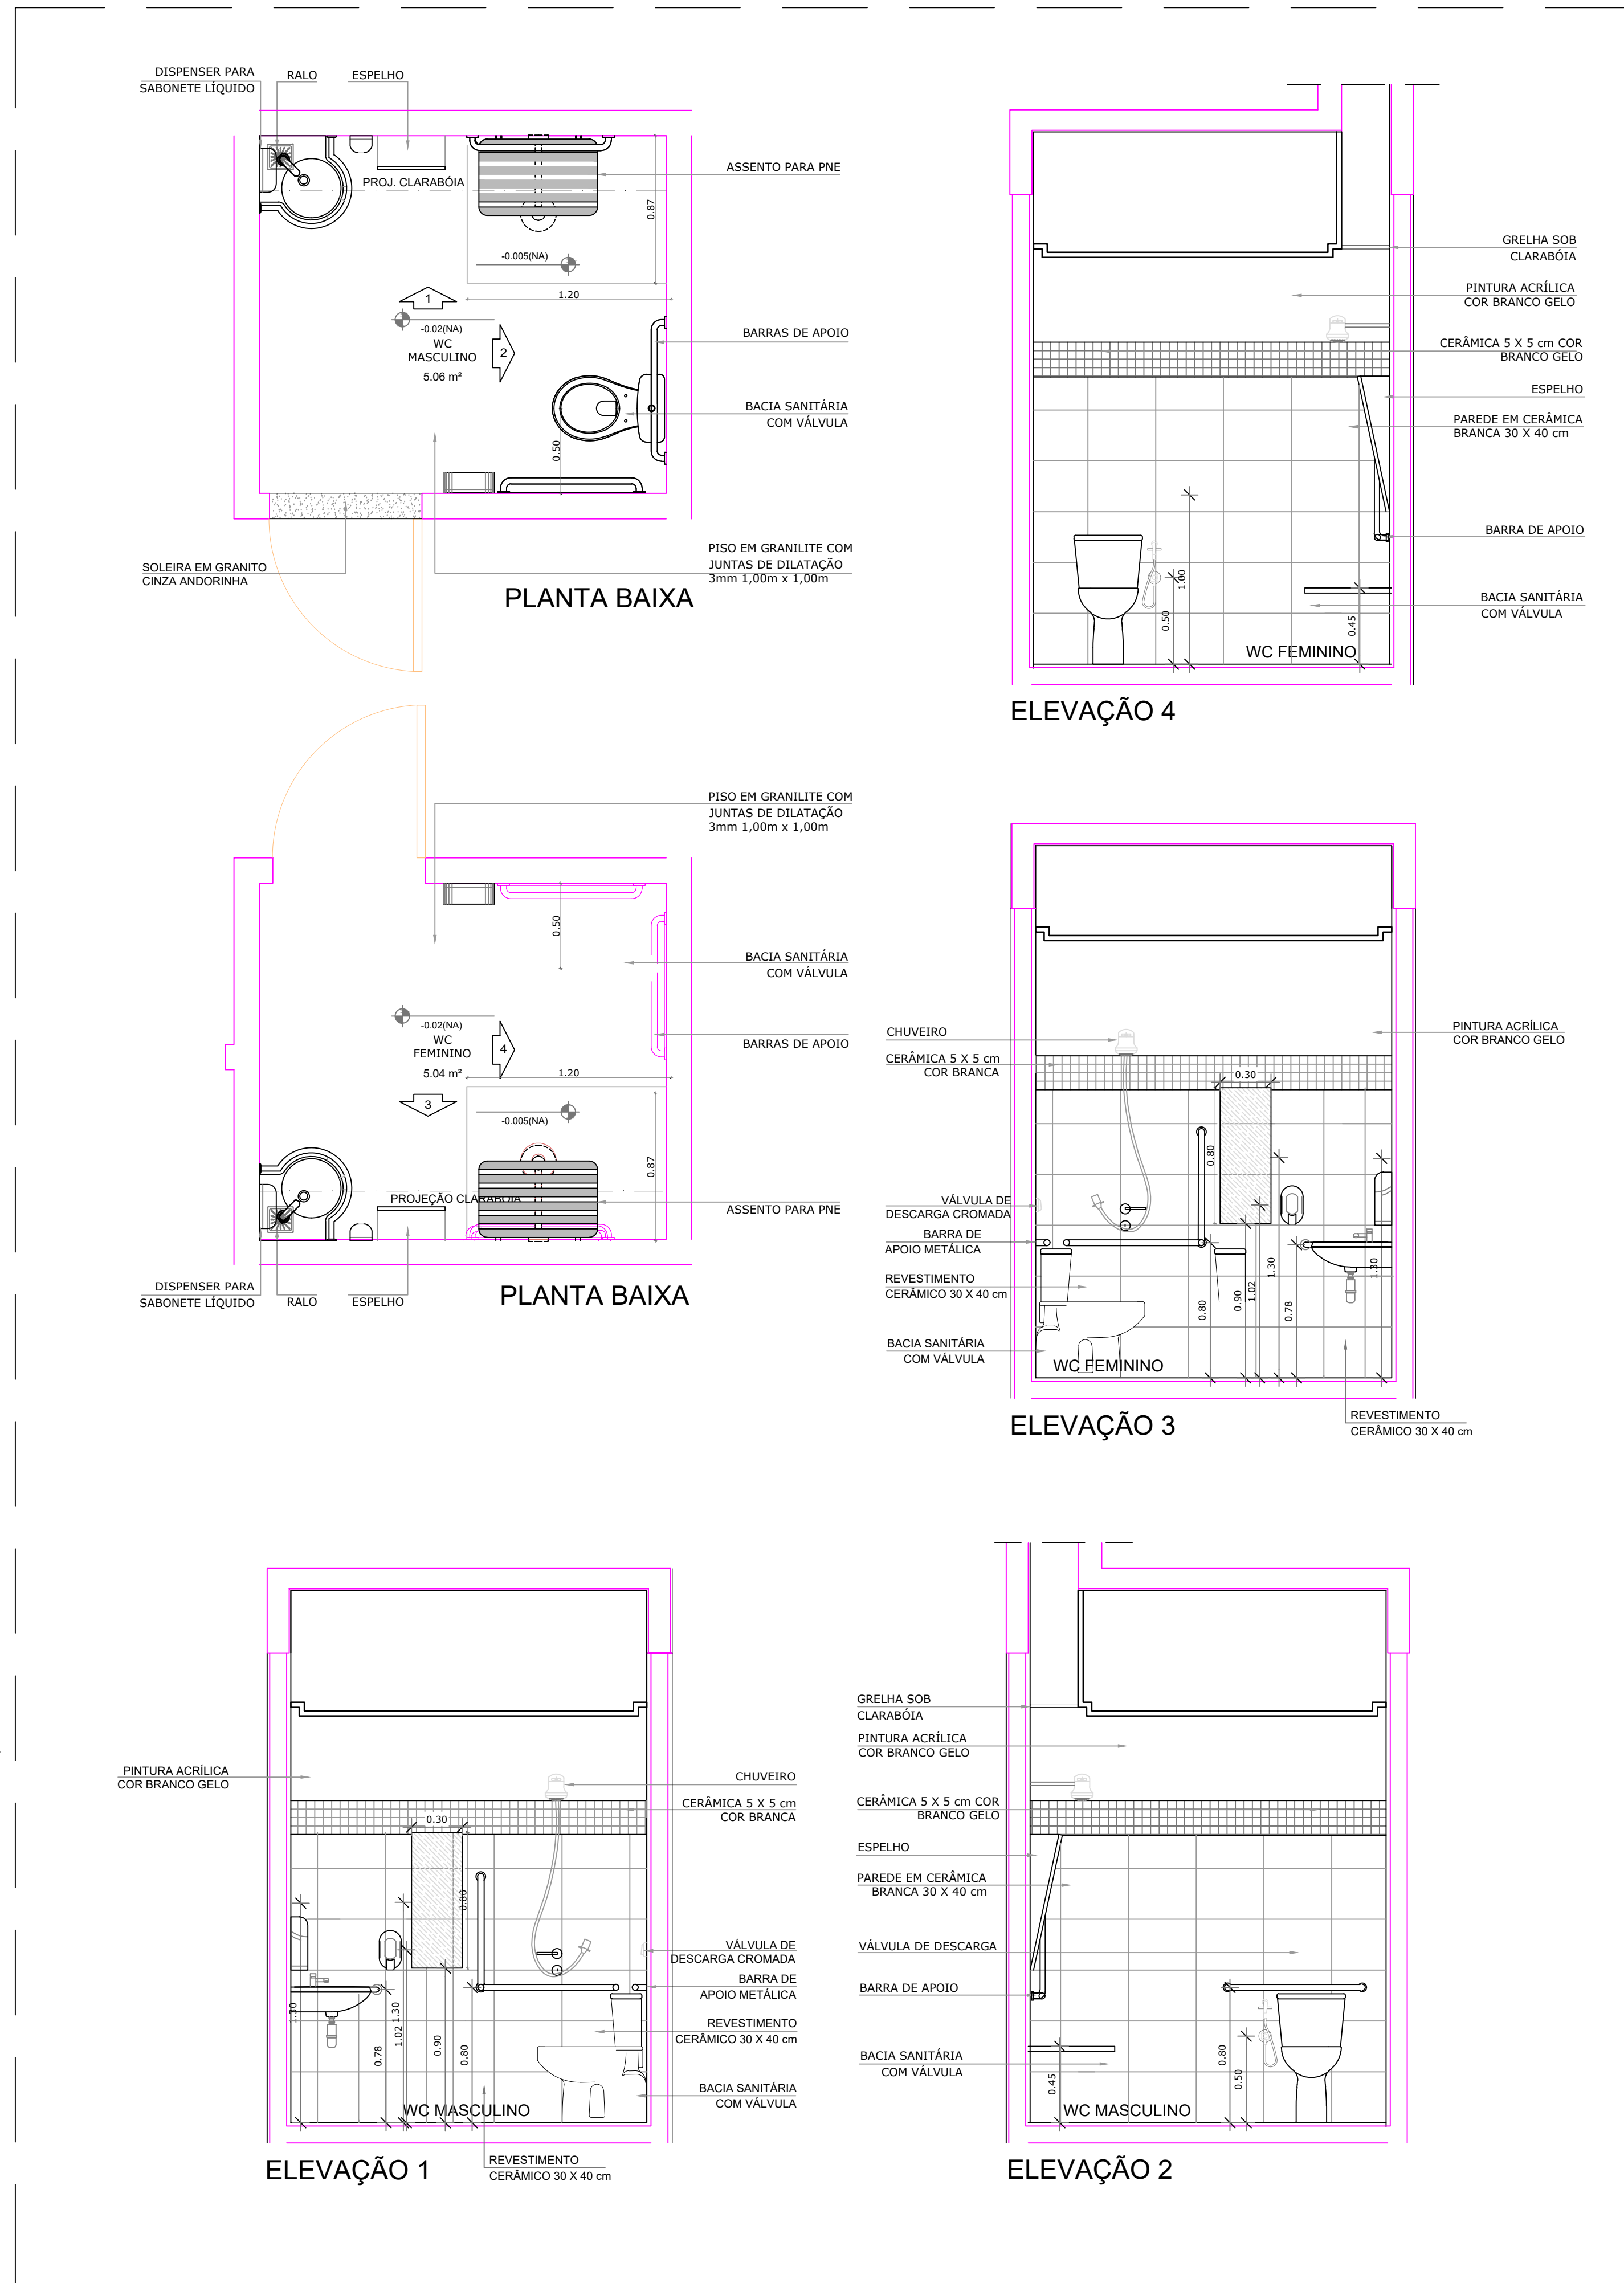

1 AMPLIAÇÃO WCS 7 E 8  
ESCALA: 1/25

REVISÕES / ALTERAÇÕES			
ID.	DESCRIÇÃO	REVISOR	DATA
A	FORRO, LAYERS E TIPO DE BACIA SANITÁRIA	ALAI	12/09/2022

Aprovação:



PREFEITURA MUNICIPAL DE ARAPIRACA  
Secretaria Municipal de Desenvolvimento Urbano e Meio Ambiente

## PROJETO ARQUITETÔNICO - DETALHAMENTO

Título/ Obra: ESCOLA PADRÃO - MUNICÍPIO DE ARAPIRACA/AL.

Localização:

Proprietário/ Responsável:

Prefeitura Municipal de Arapiraca - CNPJ: 12198693/ 0001-58

Projeta

Executor

Dados do Projeto:	Área do Terreno	3.749,76m²
Taxa de Ocupação aprox: 55%	Áreas Construídas Pav. Térreo	2.110,11m²
Paredes não cotadas terão: 15cm	Área Construída Pav. Superior	843,43m²
	Área Construída total	2.959,54m²
	Área da Coberta	2.262,68m²

Assunto: AMPLIAÇÃO VEST. 5 E 6 E WC 7 E 8

Atenção: Conferir as Medidas no Local

Prancha Nº:  
04/09

Desenho: Gráfico - SMDUMA	Data: 12/09/2022	Escala: INDICADAS
------------------------------	---------------------	----------------------