


C

B

A

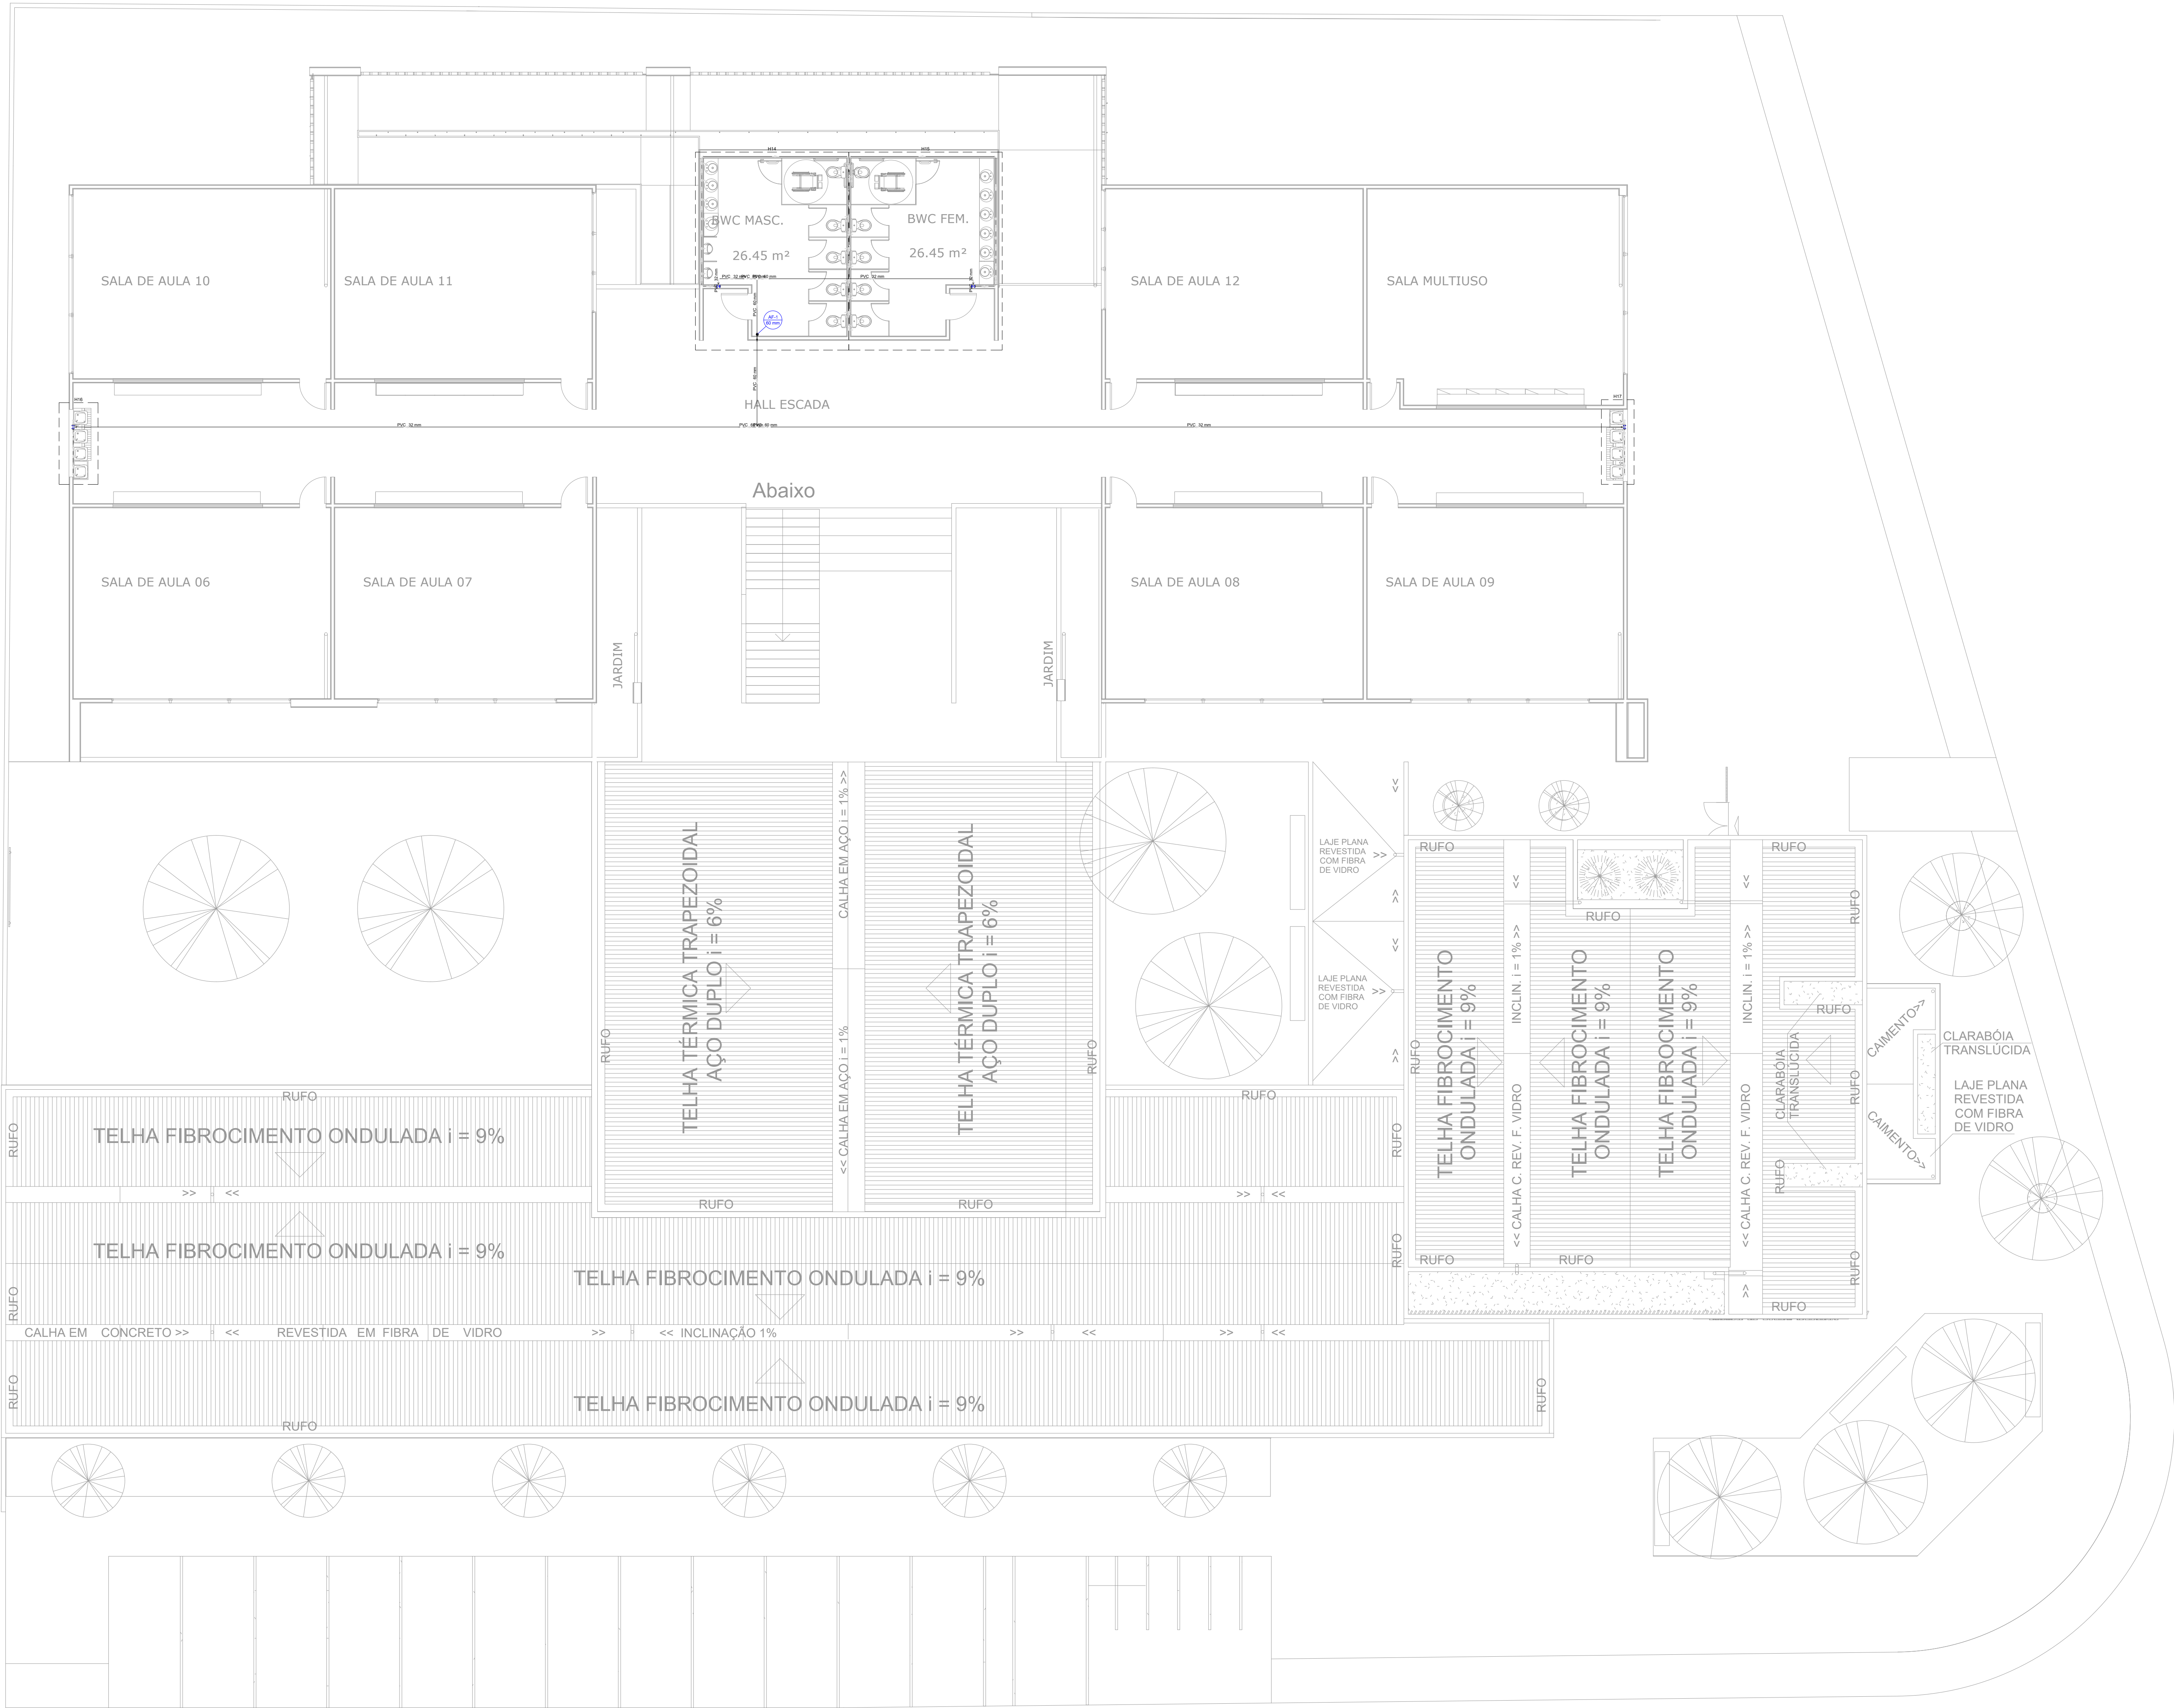

		Legenda das indicações
h = 2,10 m	CH	Chuveiro - 25mm x 1/2"
h = 0,30 m	BA	Banheira 25 mm - 1/2"
h = 0,60 m	LV	Lavatório com joelho de 90° - 25 mm - 1/2"
h = 0,60 m	PIA	Pia de cozinha com joelho de 90° - 25 mm - 1/2" (Bancada)
h = 1,80 m	RG	Registro de gaveta c/ canopla cromada - 3/4"
h = 1,20 m	RP	Registro de pressao c/ canopla cromada - 3/4"
h = 1,10 m	TLR	Tanque de lavar com joelho de 90° - 25 mm - 3/4"
h = 0,60 m	TJ	Torneira de Jardim - 25 mm x 3/4"
h = 0,15 m	VS	Vaso sanitário com caixa acoplada - 3/4"
h = 0,60 m	MLR	Máquina de Lavar Roupas - 25 mm - 1/2"
h = 0,10 m		Barriete

Legenda	
	Alimentador Predial
	Eliminador de ar
	Hidrômetros
	Registro bruto gaveta ABNT c/PVC soldável
	Registro de gaveta c/canopla cromada c/PVC soldável
	Registro de pressão c/ canopla cromada

APROVAÇÕES/OBSERVAÇÕES			
Nº	REVISÕES	DATA	APROVAÇÃO

Normas:

PROJETO:

Responsável Técnico

Contratante:

OBJETO: ESCOLA PADRÃO - MUNICÍPIO DE ARAPIRACA/AL.

ENDEREÇO:

PROJETO HIDROSSANITÁRIO

CONTEÚDO:
Esquema Geral de Água Fria; Superior.

FOLHA:
02
05

AUTOR DO PROJETO:

ÁREAS:
TERRENO: 00,00 m²
COBERTA: 00,00 m²
CONSTRUÍDA: 2.959,54 m²
COLABORAÇÃO: TAXA DE OCUPAÇÃO: 00,00 m²

DISCIPLINA:
ÁGUA FRIA

ESCALA:
1:100

CÓDIGO:

DATA:
março 22

C

B

A