

C



B

A


C

B



A

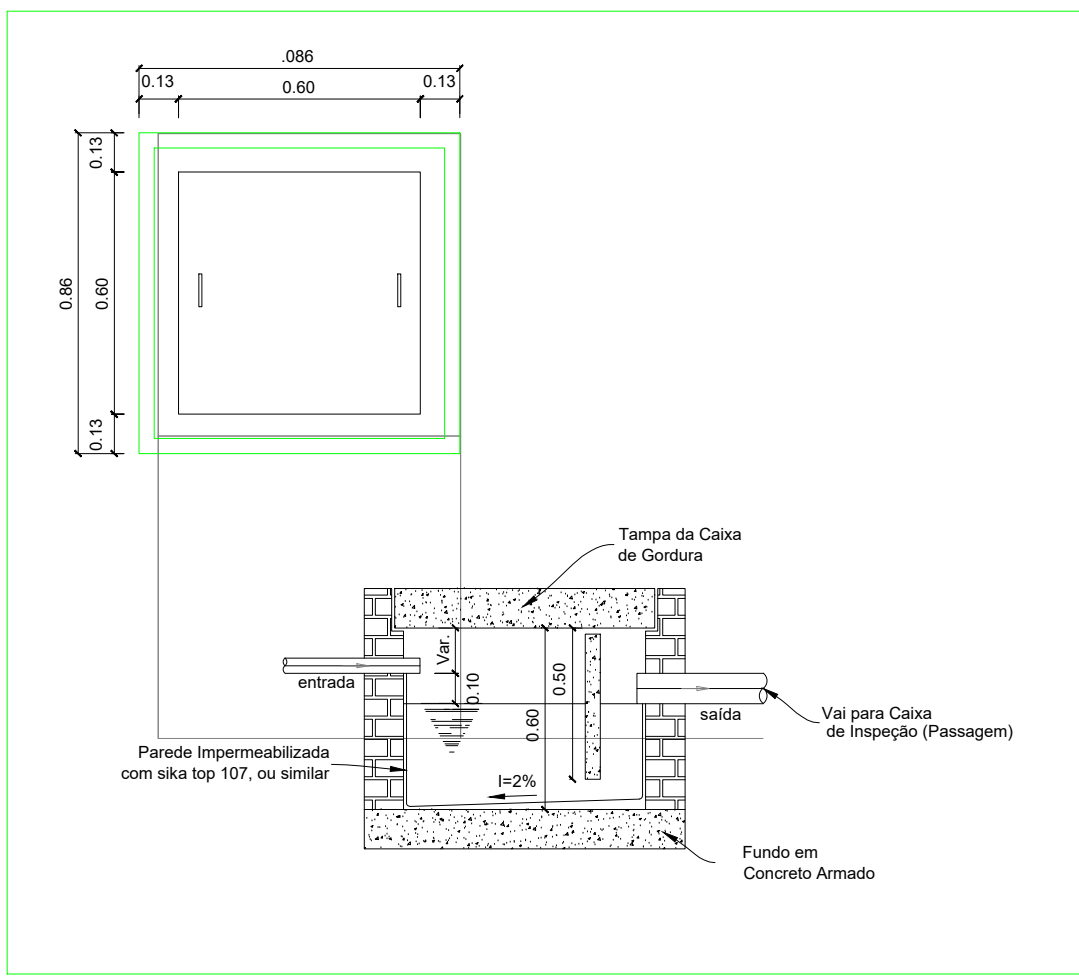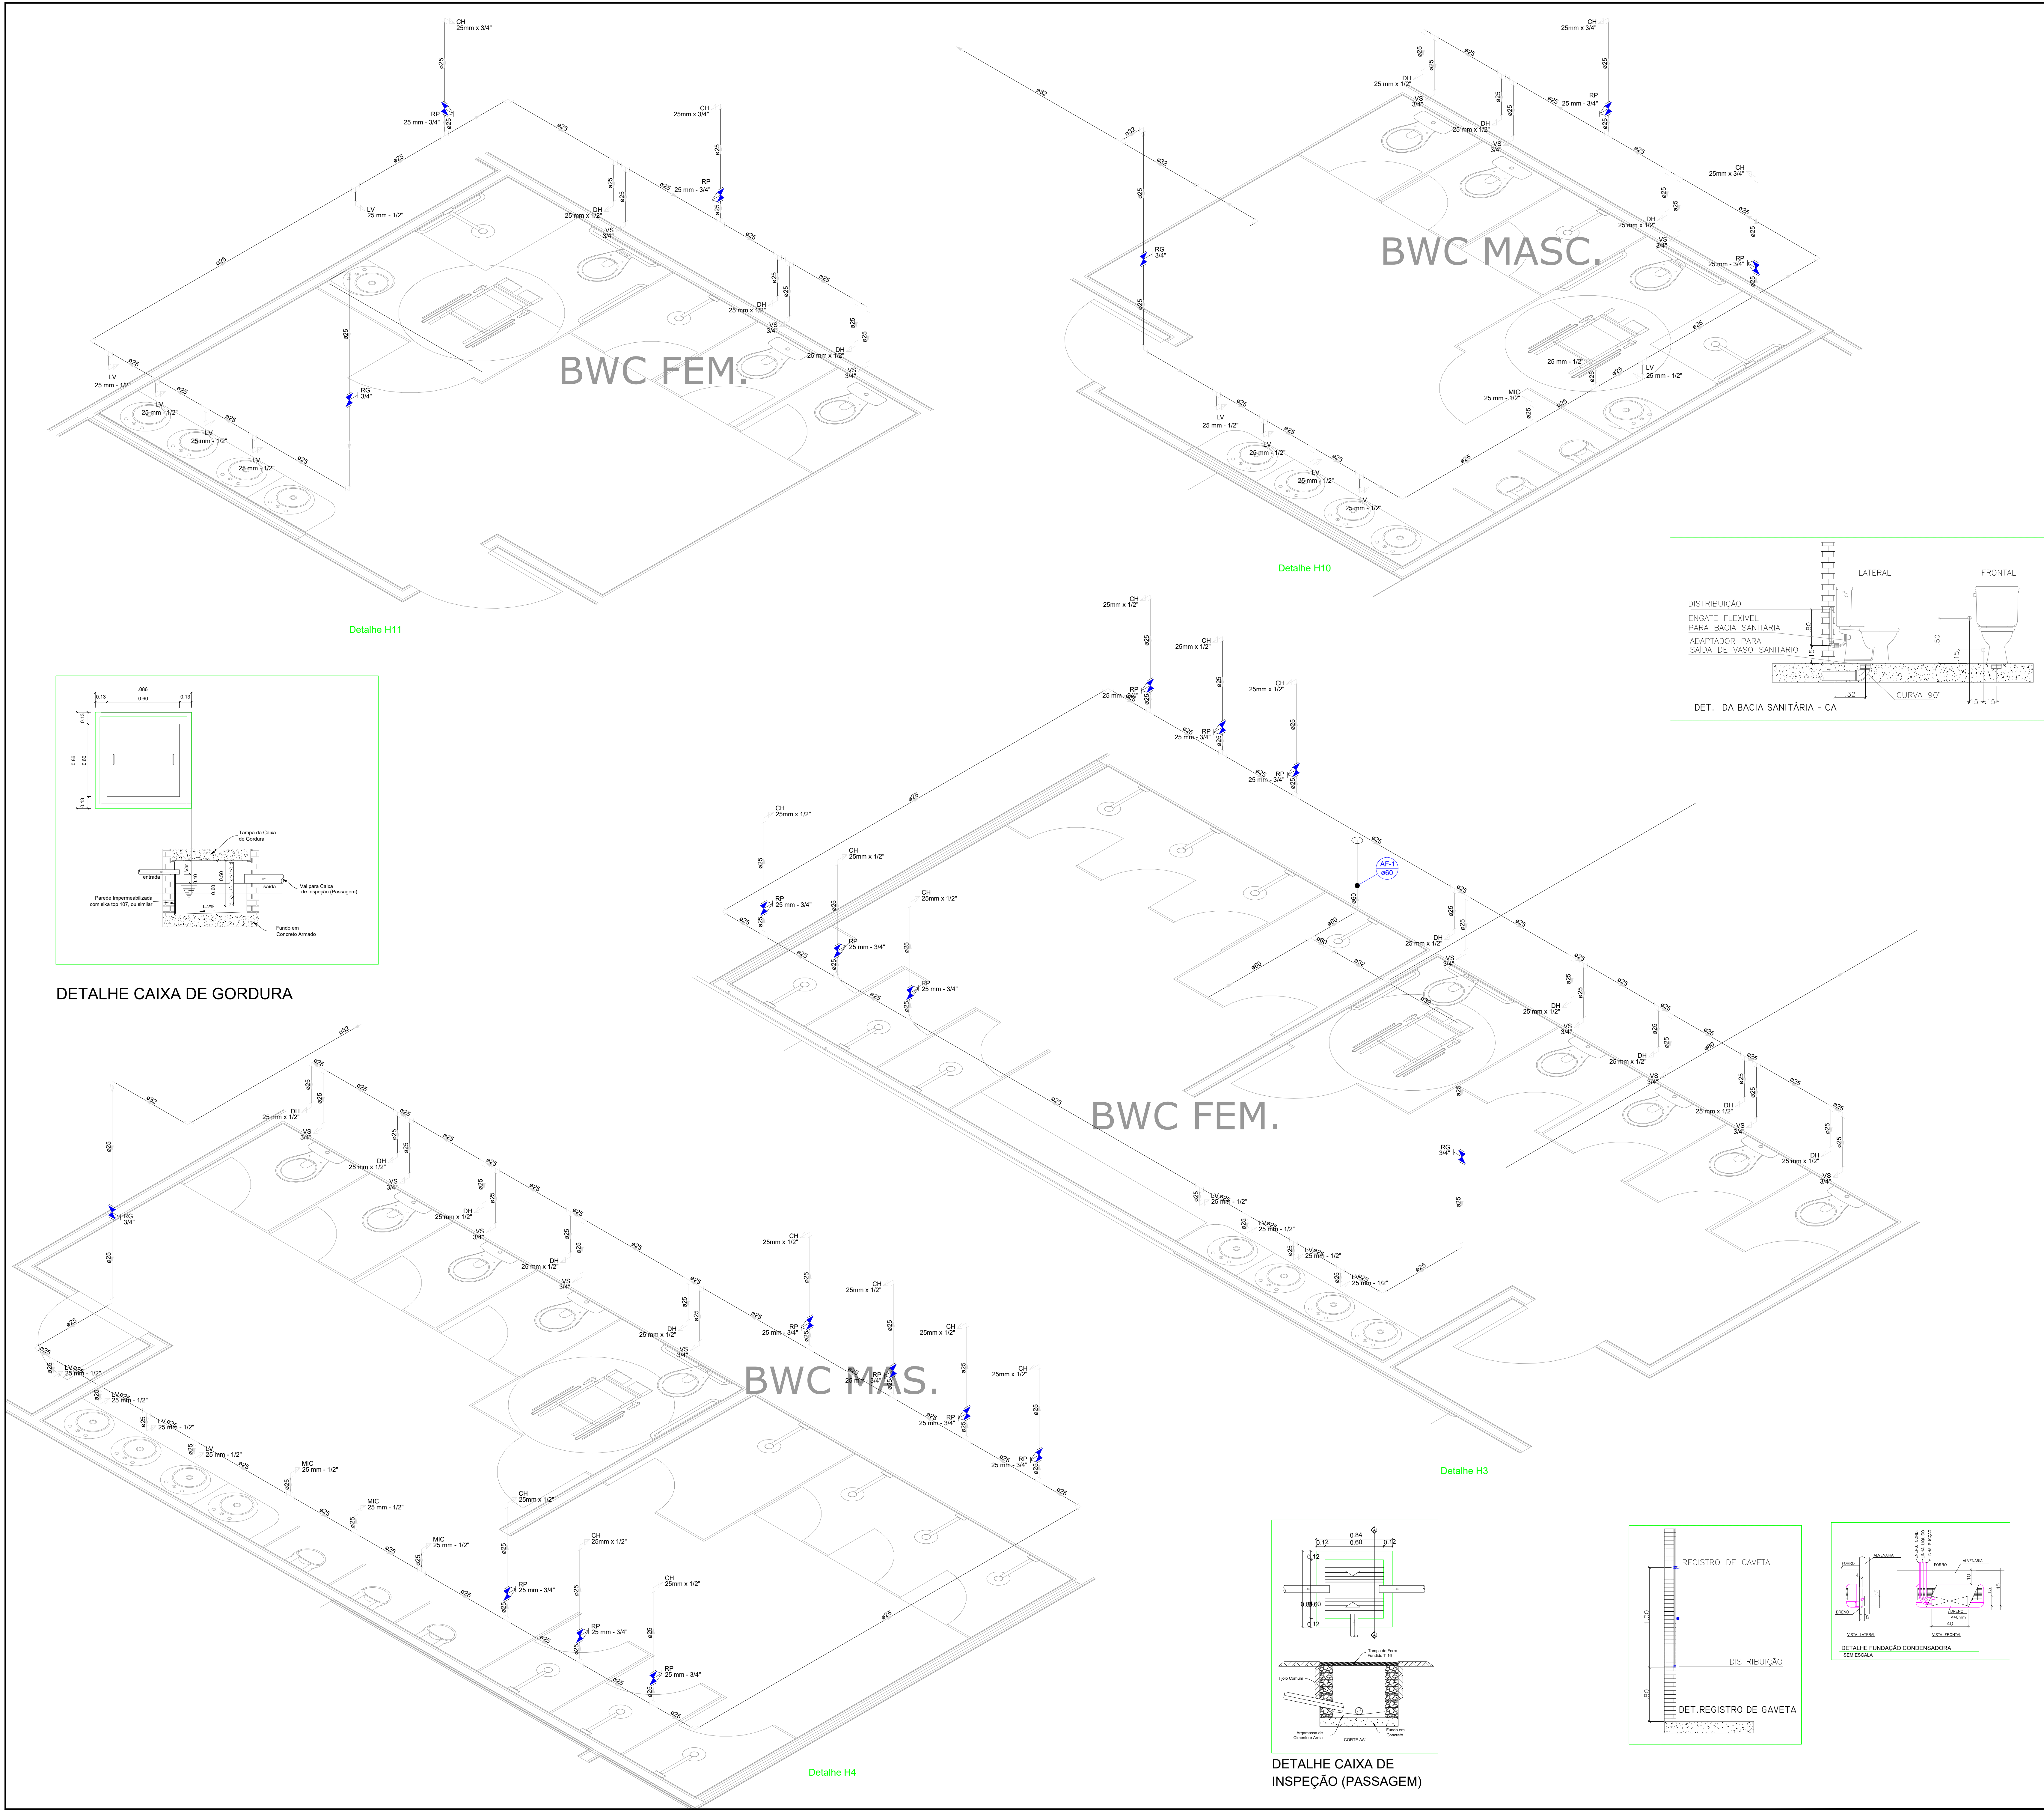

DETALHE CAIXA DE GORDURA

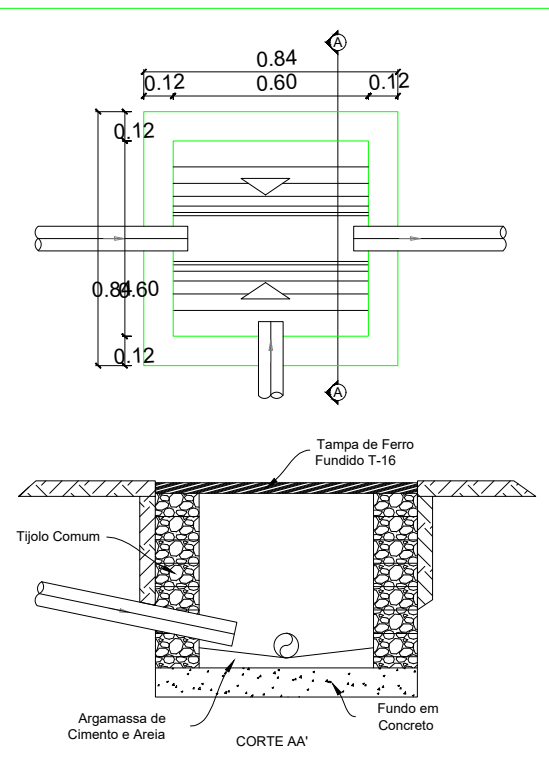

DETALHE CAIXA DE INSPEÇÃO (PASSAGEM)

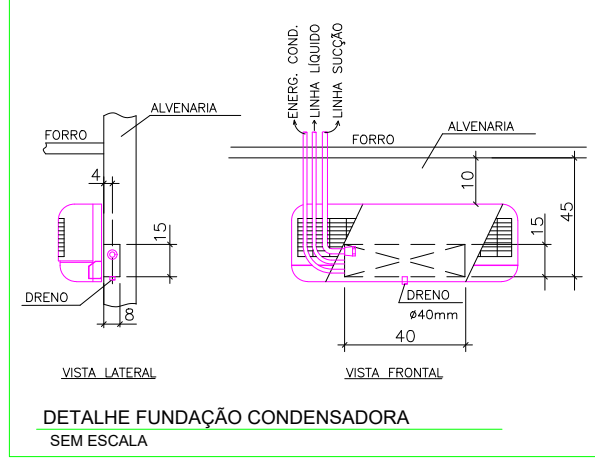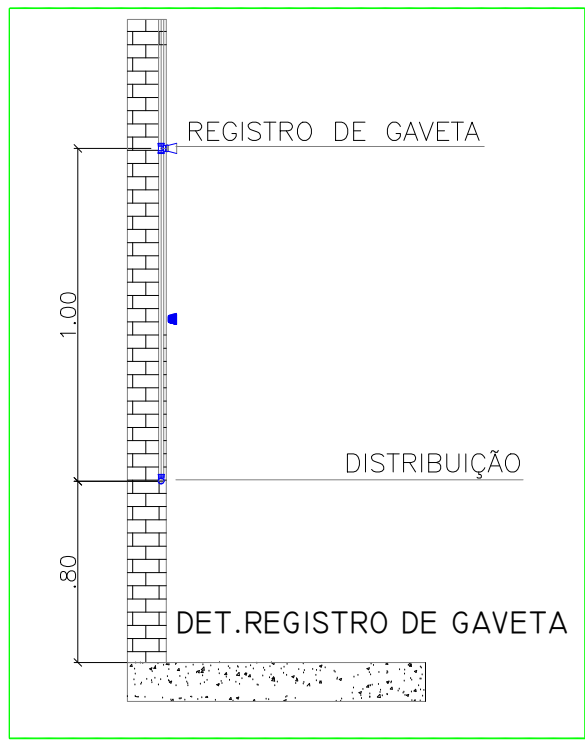

Legenda das indicações	
h = 2,10 m	CH Chuveiro - 25mm x 1/2"
h = 0,30 m	BA Banheira 25 mm - 1/2"
h = 0,60 m	LV Lavatório com joelho de 90° - 25 mm - 1/2"
h = 0,60 m	LV Lavatório com Te de 90° - 25 mm - 1/2"
h = 0,60 m	PIA Pia de cozinha com joelho de 90° - 25 mm - 1/2" (Bancada)
h = 1,80 m	RG Registro de gaveta c/ canopla cromada - 3/4"
h = 1,20 m	RP Registro de pressao c/ canopla cromada - 3/4"
h = 1,10 m	TLR Tanque de lavar com joelho de 90° - 25 mm - 3/4"
h = 0,60 m	TJ Torneira de Jardim - 25 mm x 3/4"
h = 0,15 m	VS Vaso sanitário com caixa acoplada - 3/4"
h = 0,60 m	MLR Máquina de Lavar Roupas - 25 mm - 1/2"
h = 0,10 m	Barriete

Legenda	
	Alimentador Predial
	Eliminador de ar
	Hidrômetros
	Registro bruto gaveta ABNT c/PVC soldável
	Registro de gaveta c/canopla cromada c/PVC soldável
	Registro de pressão c/ canopla cromada

APROVAÇÕES/OBSERVAÇÕES			
Nº	REVISÕES	DATA	APROVAÇÃO

PROJETO	
OBJETO: ESCOLA PADRÃO - MUNICÍPIO DE ARAPIRACAVAL.	
ENDEREÇO:	
PROJETO HIDROSSANITÁRIO	
CONTEÚDO: Detalhes.	FOLHA: 04 05
AUTOR DO PROJETO:	ÁREAS: TERRENO: 00,00 m² COBERTA: 00,00 m² CONSTRUIDA: 2.959,54 m² TAXA DE OCUPAÇÃO: 00,00 m²
COLABORAÇÃO:	DISCIPLINA: ÁGUA FRIA
ESCALA: 1:100	CÓDIGO: DATA: março 22