
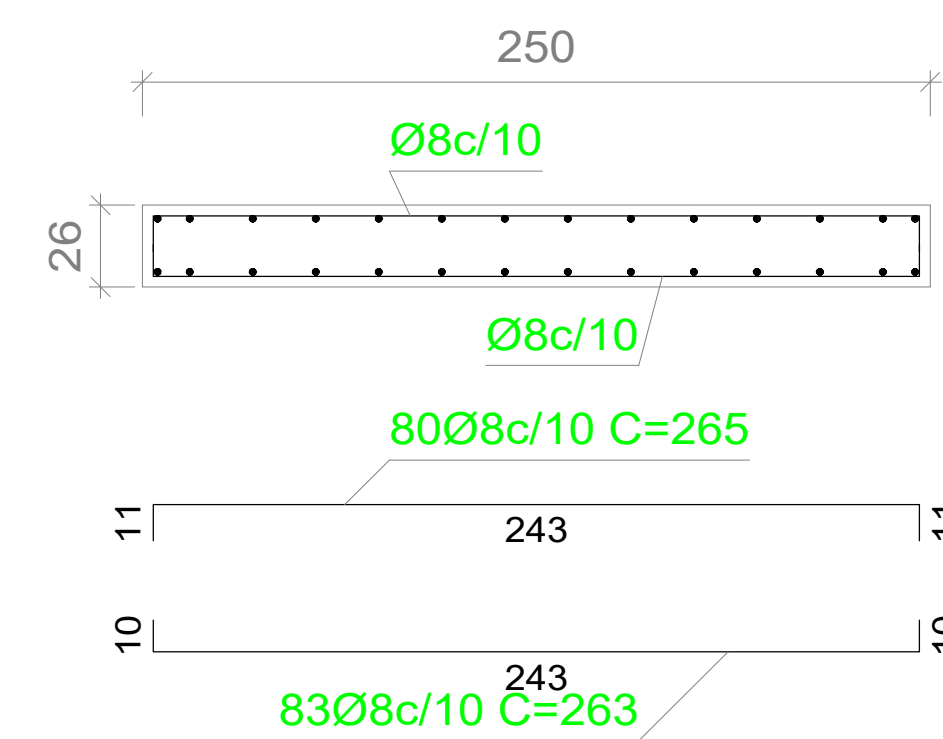


Tramo 1		
Geometria	Largura	2.500 m
	Espessura	0.26 m
	Piso	0.300 m
	Espelho	0.180 m
	Desnível que vence	3.60 m
	Nº de degraus	20
	Piso final	PRIMEIRO ANDAR
Cargas	Piso inicial	TÉRREO
	Peso próprio	0.650 t/m2
	Degraus (Realizado com tijolos)	0.123 t/m2
	Revestimento	0.100 t/m2
	Guarda-corpos	0.300 t/m
	Sobrecarga	0.300 t/m2
Materiais	Concreto	C30, em geral
	Aço	CA-50 e CA-60
	Cob. geométrico	3.0 cm

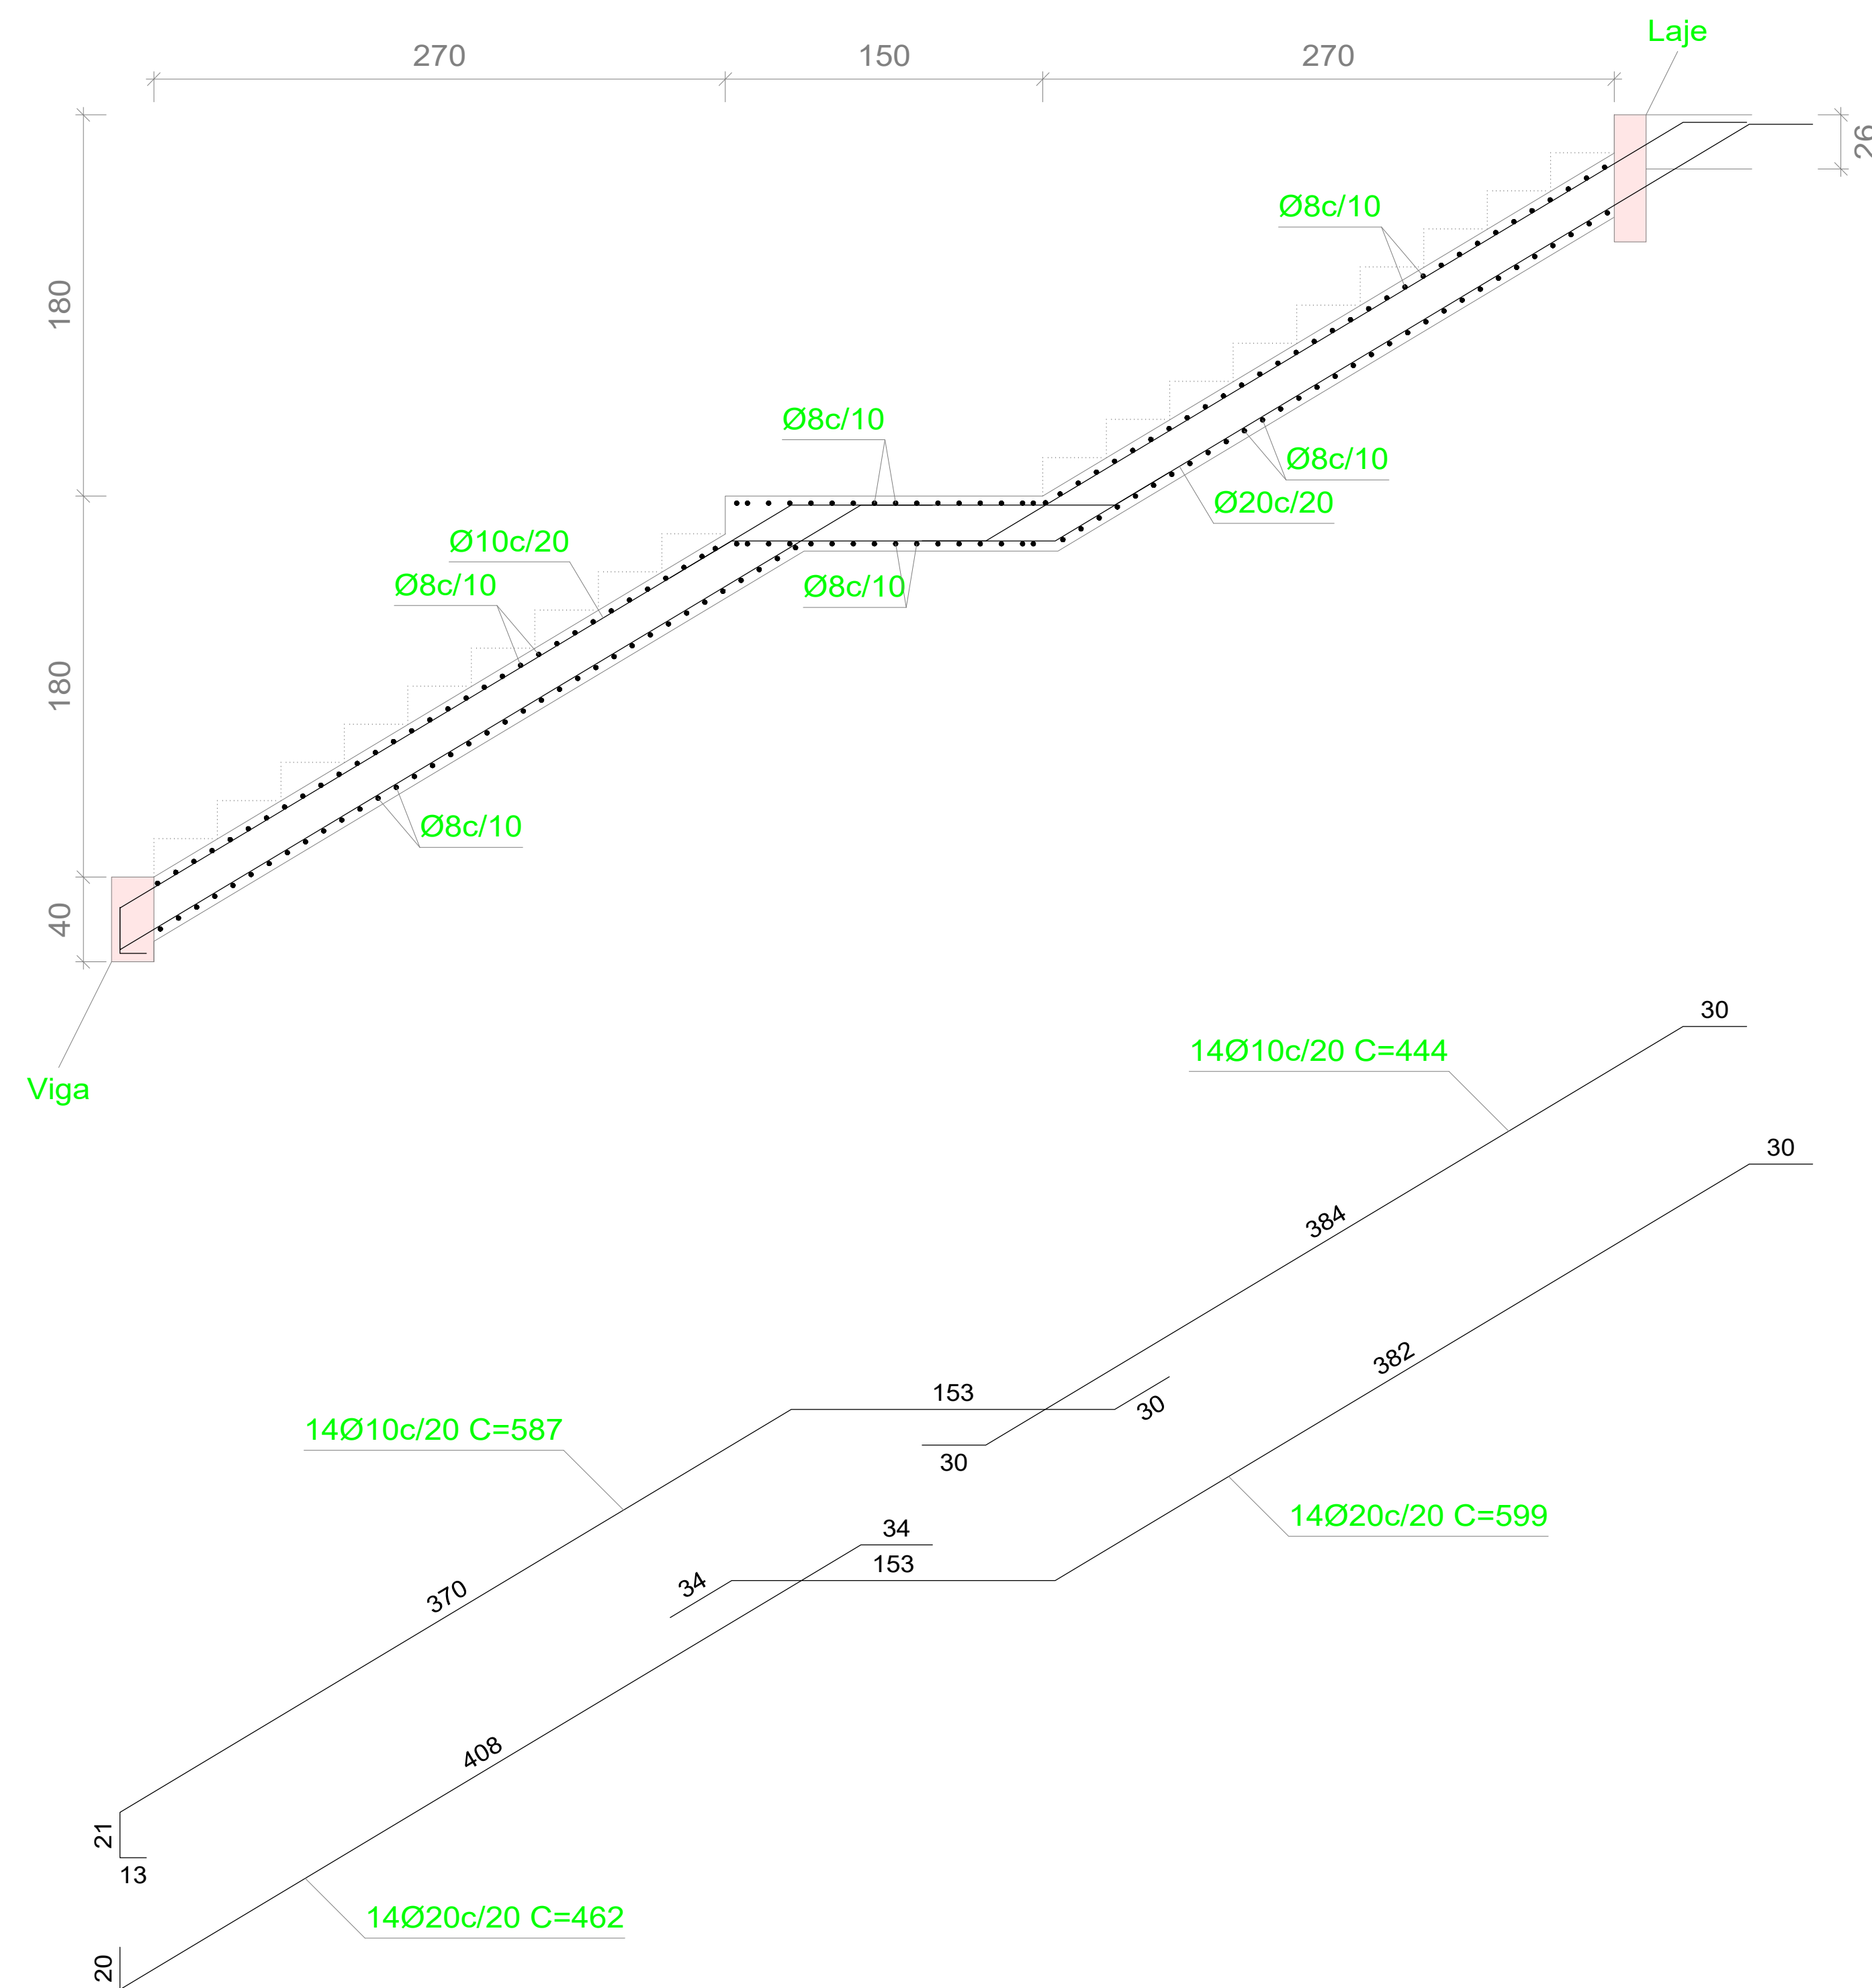

 <div style="display: inline-block; text-align: center;"> PREFEITURA DE ARAPIRACA </div>			
DESCRIÇÃO <div style="text-align: center; font-weight: bold; font-size: 1.2em;">PROJETO ESTRUTURAL DA ESCOLA PADRÃO</div>			
LOCAL 			
Nº	REVISÕES	DATA	APROVAÇÃO
AR00	Primeira entrega	05/07/2021	PREFEITO
APROVAÇÕES/OBSERVAÇÕES			
Propriedade		Propriedade	
_____		_____	
		PREFEITURA DE ARAPIRACA	
ESTRUTURAL			
ASSUNTO <div style="text-align: center; font-weight: bold; color: red;">DET. ESCADA - PARTE DO FUNDO</div>			FOLHA: <div style="font-size: 3em; font-weight: bold; color: red; text-align: center;">16</div>
ENGENHEIRO:	ÁREAS: <div style="margin-top: 5px;"> ÁREA DO TERRENO ----- m² </div> <div style="margin-top: 5px;"> ÁREA CONSTRUÍDA ----- 2.959,54 m² </div> <div style="margin-top: 5px;"> ÁREA DE COBERTA ----- 2.262,66 m² </div>		TOTAL DE PRANCHAS <div style="font-size: 1.5em; font-weight: bold; color: red; text-align: center;">16</div>
	COLABORAÇÃO: 	ART: <div style="text-align: center; color: red;">-</div>	
CÓDIGO:	DATA: JULHO - 2021	ESCALA: <div style="font-size: 1.5em; font-weight: bold; color: red;">INDICADA</div>	