


Resumo Aço	Comp. total	Peso+10%	Total
PRIMEIRO ANDAR	(m)	(kg)	
Armadura longitudinal inferior			
CA-50	Ø8.3	646.7	174
	Ø8	504.8	219
	Ø10	676.4	459
	Ø12.5	445.2	472
			1324

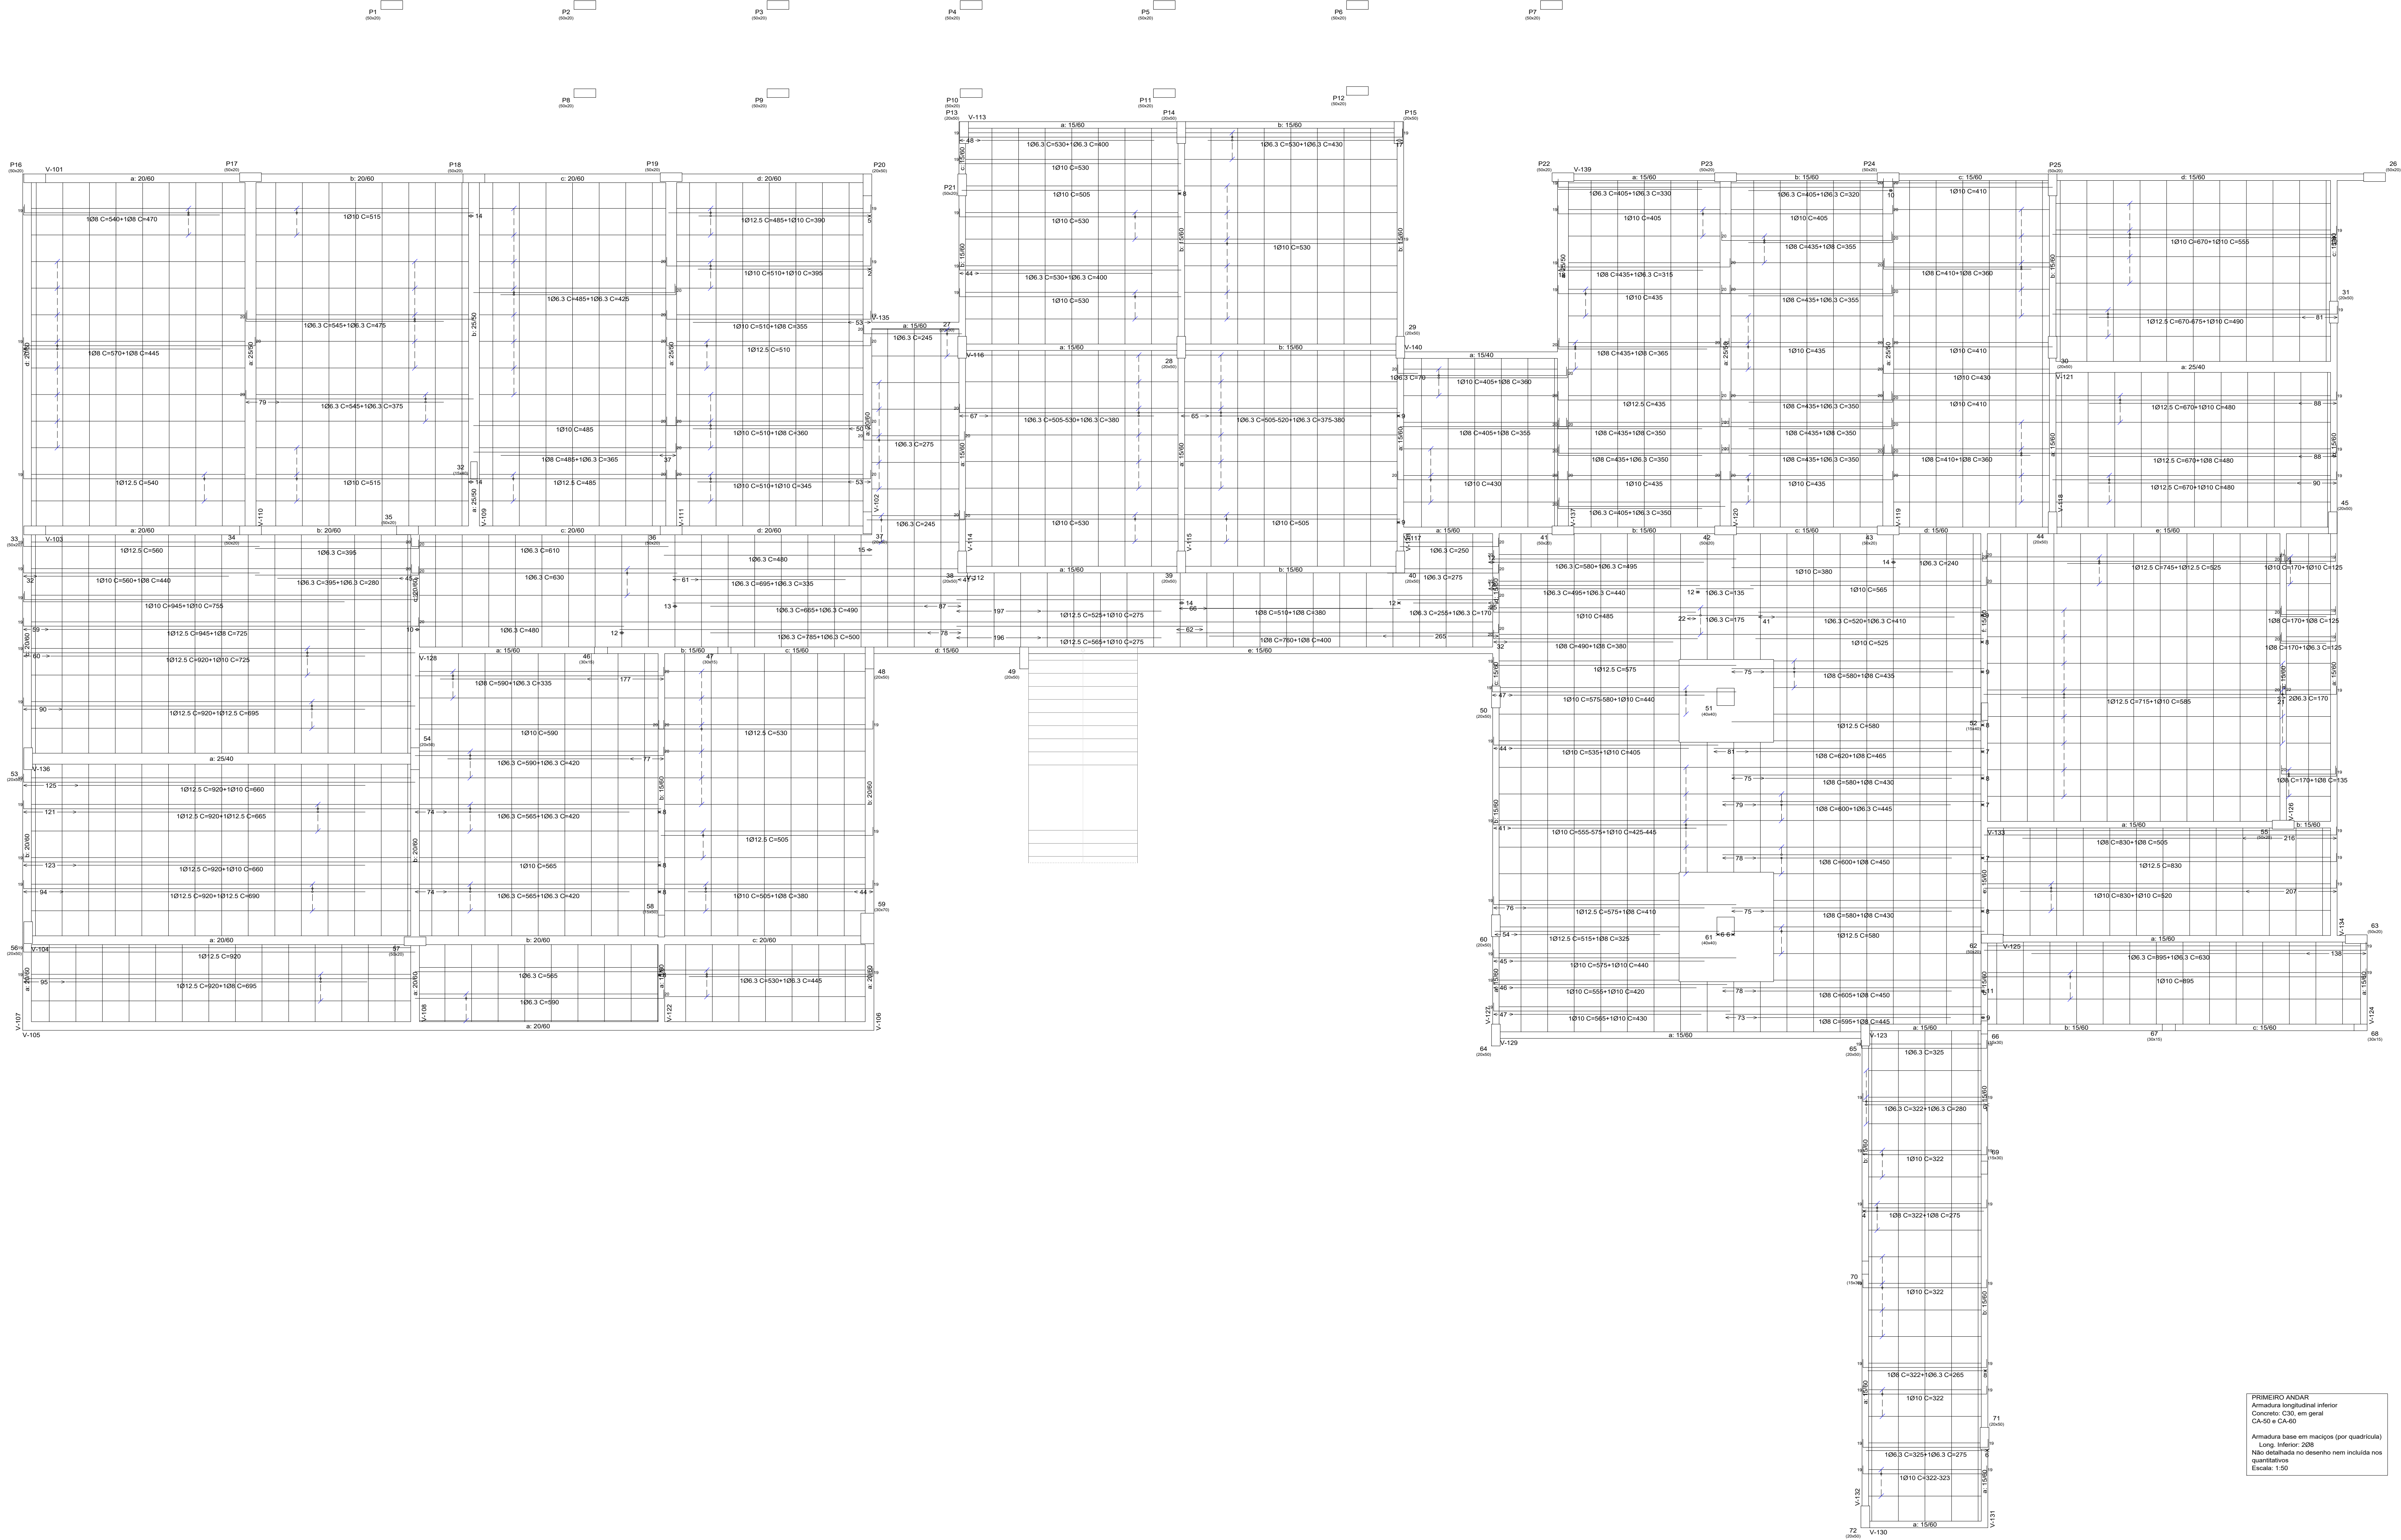

PRIMEIRO ANDAR
Armatura longitudinal inferior
Concreto C30, em geral
CA-50 e CA-40
Armatura base em mariposa (por quadrícula)
Long. inferior 200
Não mostrada no desenho nem incluída nos
quantitativos
Escala: 1:50

			
DESCRIÇÃO			
PROJETO ESTRUTURAL DA ESCOLA PADRÃO			
LOCAL			
Nº	REVISÕES	DATA	APROVAÇÃO
AR01	Primeira entrega	05/07/2021	PREFEITO
APROVAÇÕES/OBSERVAÇÕES			
Proposta: _____			
Prestação: _____			
PREFEITURA DE ARAPIRACA			
ESTRUTURAL			FOLHA:
ASSUNTO: ARM EM "X" INFERIOR- PARTE DO FUNDO			11
ENGENHEIRO:	ÁREAS:	ÁREA DO TERRENO _____ m²	TOTAL DE FOLHAS: 16
		ÁREA CONSTRUIDA _____ m²	
		ÁREA DE COBERTA _____ m²	
	COLABORAÇÃO:	ART: _____	
CÓDIGO:	DATA: JULHO - 2021	ESCALA: INDICADA	