


Resumo Aço	Comp. total (m)	Peso+10% (kg)	Total
PRIMEIRO ANDAR			
Armadura longitudinal superior	Ø6.3	438.5	115
CA-50	Ø8	369.3	159
	Ø12.5	466.8	495
	Ø16	173.8	302
	Ø20	31.1	84
			1376

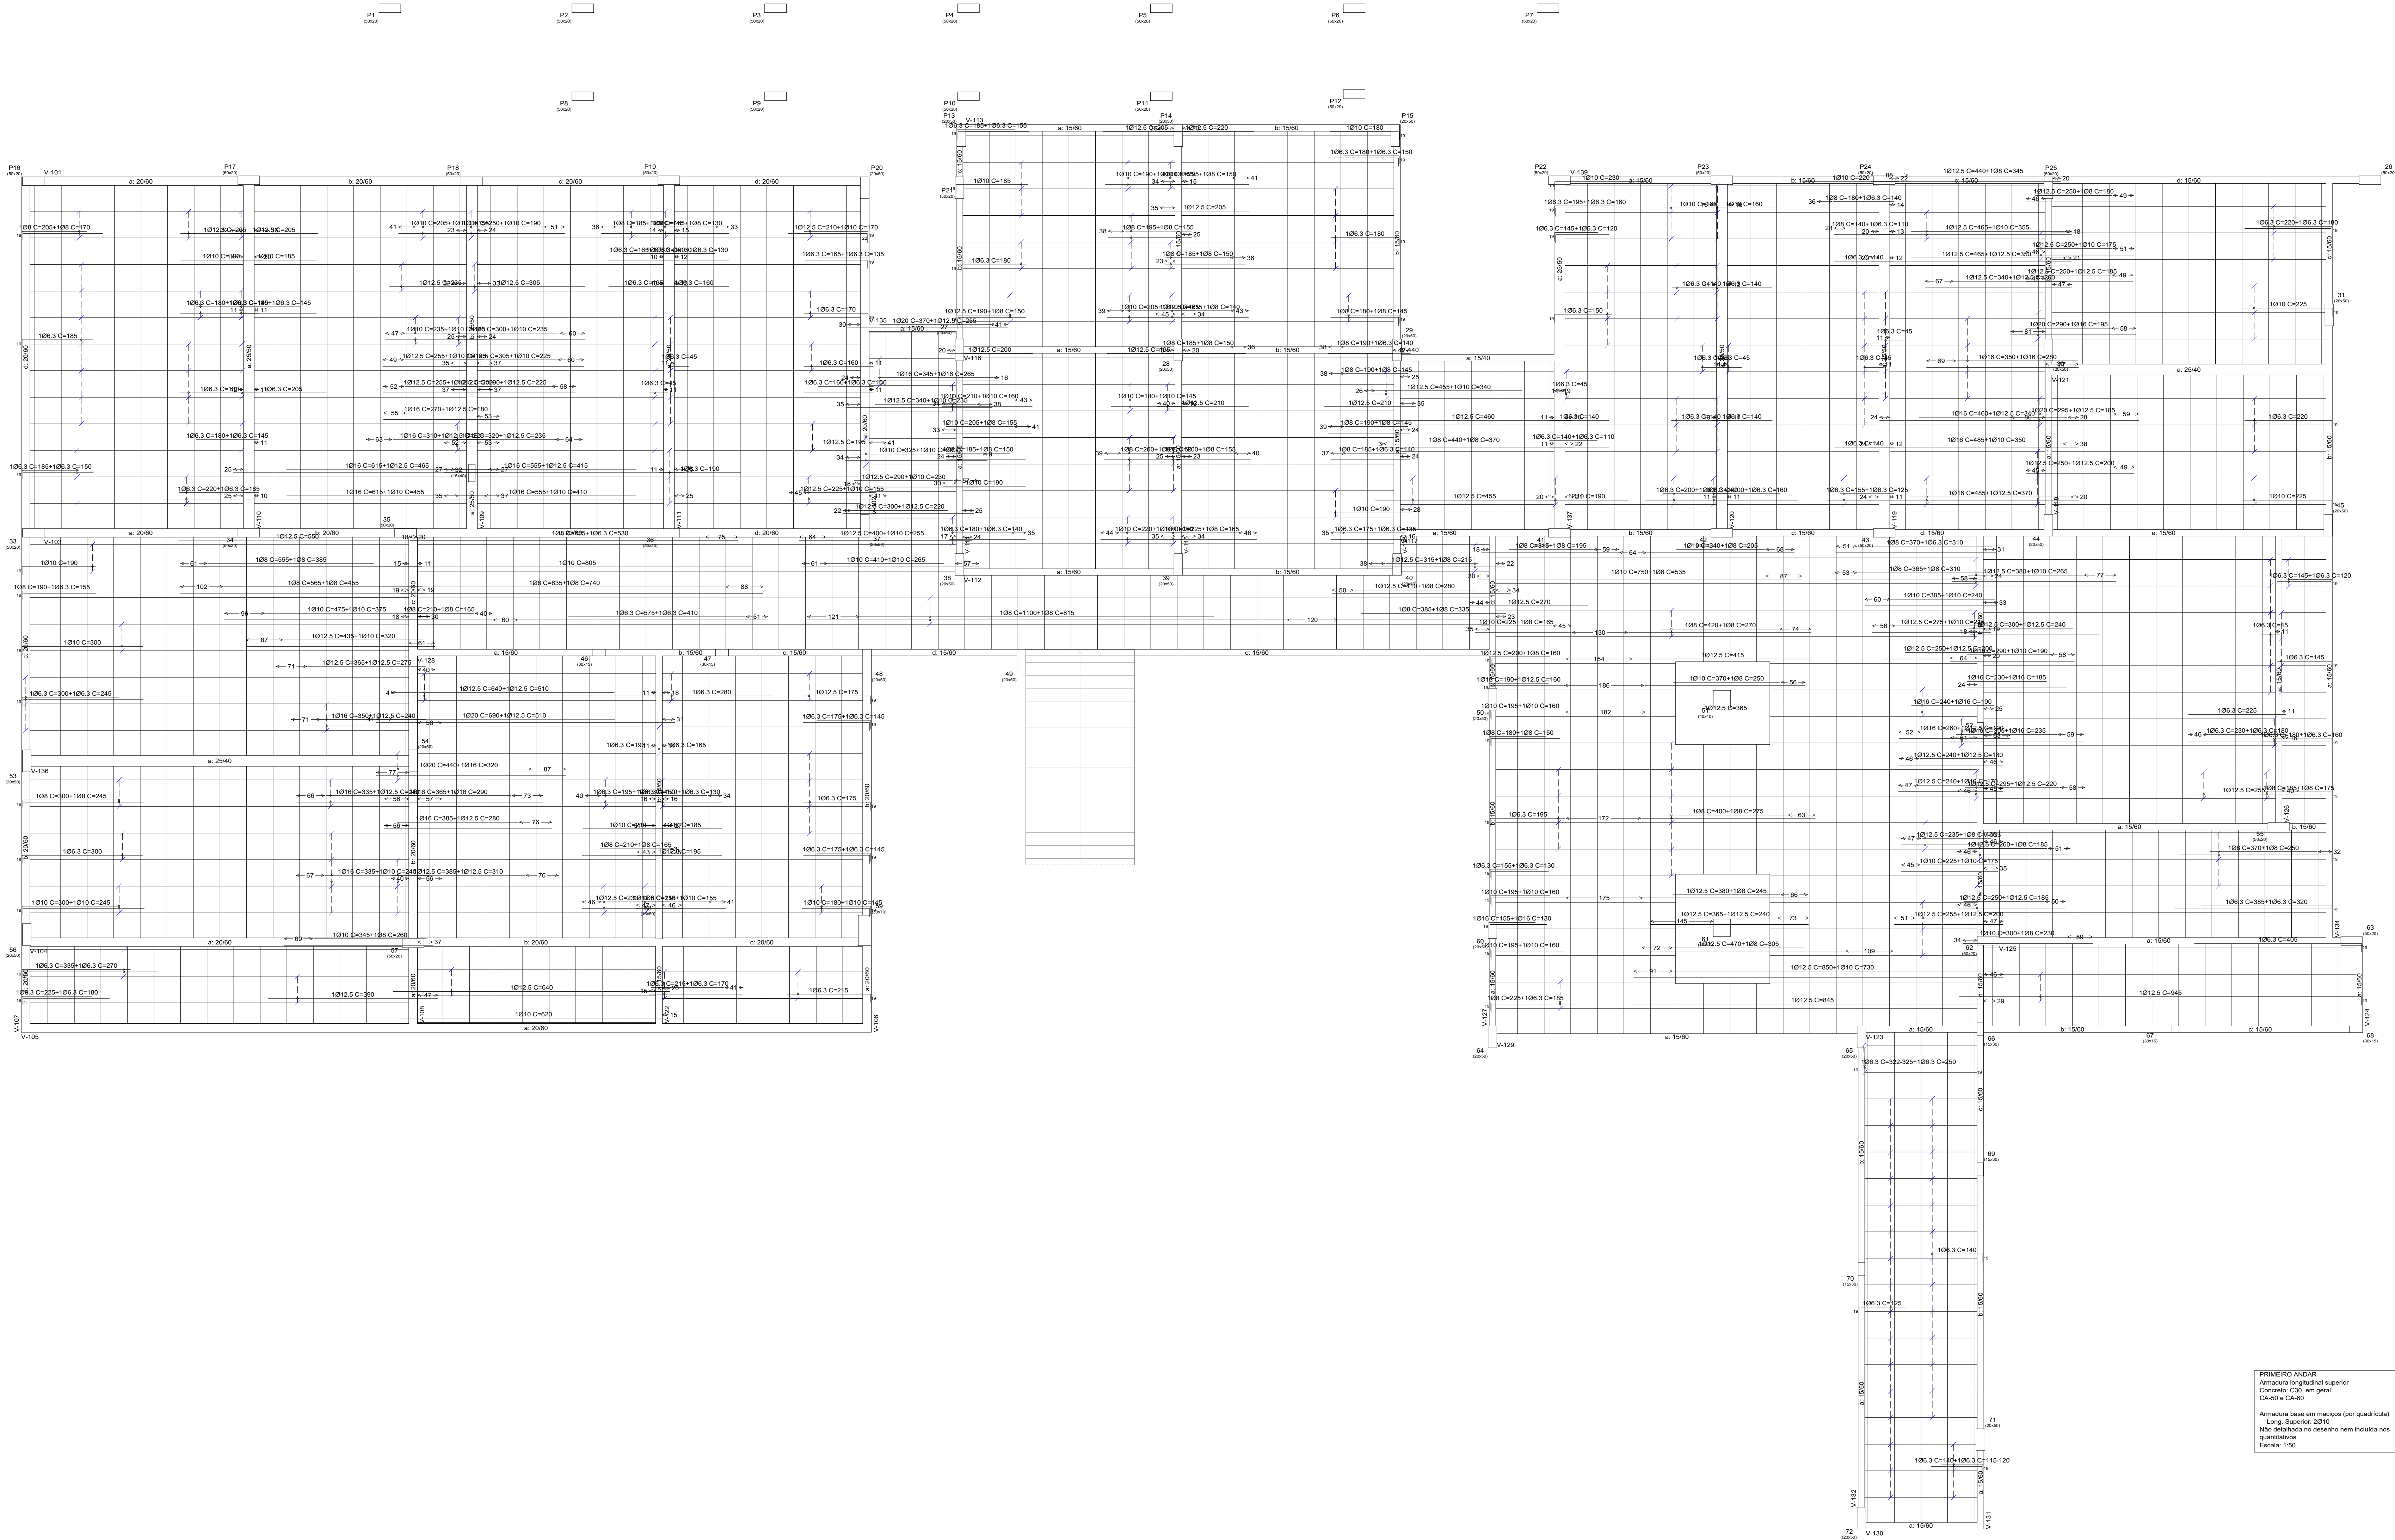

PRIMEIRO ANDAR  
Armadura longitudinal superior  
Concreto C35, em geral  
CA-50 e CA-60  
Armadura base em mestejo (por quantidade)  
Linha Superior 2010  
Não desenhada no desenho nem incluída nos  
quantitativos  
Escala: 1:50

			
DESCRIÇÃO			
PROJETO ESTRUTURAL DA ESCOLA PADRÃO			
LOCAL			
Nº	REVISÕES	DATA	APPROVAÇÃO
AR0	Primeira entrega	05/07/2021	PREFEITO
APROVAÇÕES/OBSERVAÇÕES			
Proposta			
PREFEITURA DE ARAPIRACA			
ESTRUTURAL			
ASSUNTO: ARM EM "X" SUPERIOR - PARTE DO FUNDO			FOLHA:
ENGENHEIRO:	ÁREA:	ÁREA DO TERRENO	13
		ÁREA CONSTRUIDA	2.859,54 m²
		ÁREA DE COBERTURA	2.262,68 m²
COLABORAÇÃO			TOTAL DE PRONTO
			16
CÓDIGO:			ART:
DATA: JULHO - 2021			ESCALA:
			INDICADA