



LEGENDA:

SINALIZAÇÃO HORIZONTAL

- LINHA SIMPLES CONTÍNUA (LFO-1)
- LINHA SIMPLES SECCIONADA (LFO-2)
- LINHA DUPLA CONTÍNUA (LFO-3)
- LINHA CONTÍNUA/SECCIONADA (LFO-4)
- LINHA SIMPLES CONTÍNUA (LMS-1)
- LINHA SIMPLES SECCIONADA (LMS-2)
- LINHA DE BORDO (LBO)
- LINHA DE CONTINUIDADE (LCO)
- MARCAÇÃO DE FAIXA EXCLUSIVA NO CONTRAFUXO (MFE-1)
- MARCAÇÃO DE FAIXA EXCLUSIVA NO FLUXO (MFE-2)
- MARCAÇÃO DE FAIXA REVERSÍVEL NO CONTRAFUXO (MFR)
- MARCAÇÃO DE CICLOFAIXA AO LONGO DA VIA (MCI)

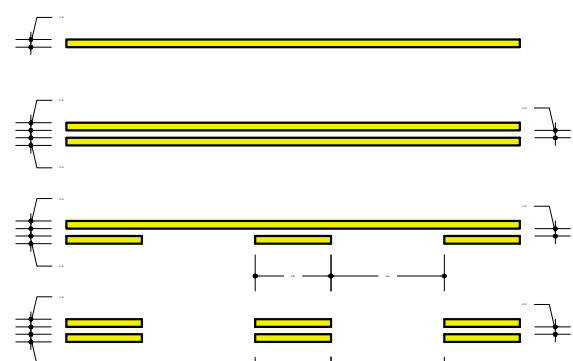


ESPECIFICAÇÕES DAS LINHAS

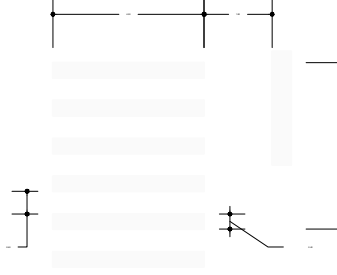

ESPECIFICAÇÕES DAS FAIXAS DE PEDESTRES



SINALIZAÇÃO VERTICAL

CHAPA GALVANIZADA
IDENTIFICAÇÃO DE RUAS (0,45x0,25)
METÁLICA E ESMALTADA

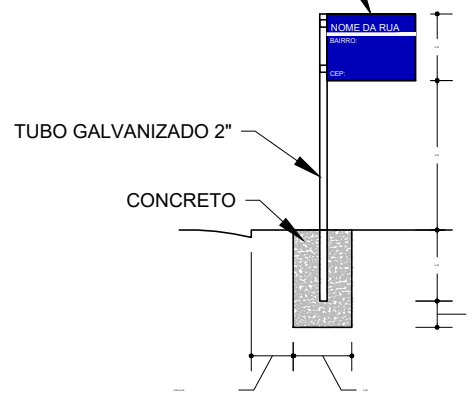

ESPECIFICAÇÃO DE LOCAÇÃO DE PLACAS DE IDENTIFICAÇÃO DE RUAS

ESPECIFICAÇÕES PLACAS

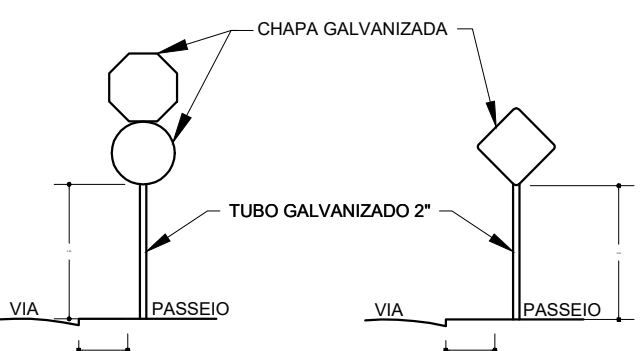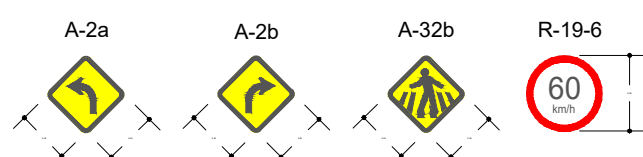


ESPECIFICAÇÃO DE LOCAÇÃO DE PLACAS DE SINALIZAÇÃO



NOTAS

- TODAS AS DIMENSÕES ESTÃO EM METRO, EXCETO ONDE INDICADO.
- TODAS AS RUAS POSSUEM DUAS PLACAS DE IDENTIFICAÇÃO DE RUA, SENDO UMA NO SEU INÍCIO, E OUTRA NO SEU FIM.
- OLHAR DESENHO DE-24455-13-06-00-00-01 PARA DETALHES DE CALÇADA.

SEÇÃO TIPO

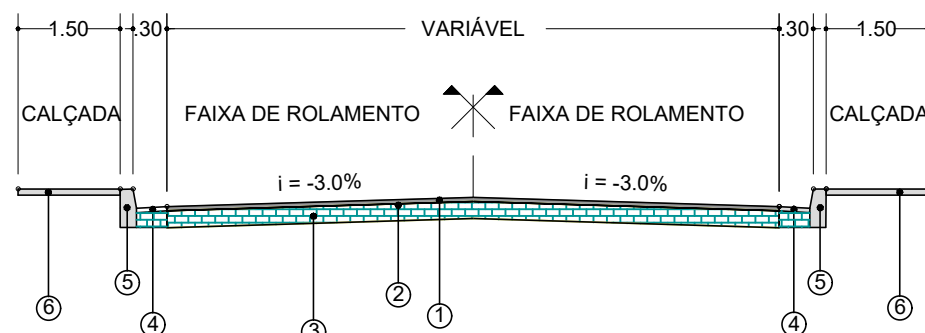

Legenda	Descrição
①	CONCRETO ASFÁLTICO (CBUQ)
②	PINTURA DE LIGAÇÃO
③	PARALELEPÍPEDO EXISTENTE
④	SARJETA DE CONCRETO USINADO (30 CM BASE X 5 CM ALTURA)
⑤	CALÇADA EM CONCRETO SIMPLES EXISTENTE
⑥	MEIO-FIO OU GUIA DE CONCRETO, PRÉ-MOLDADO EXISTENTE

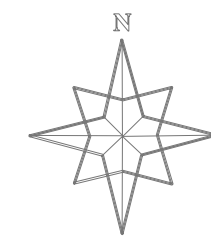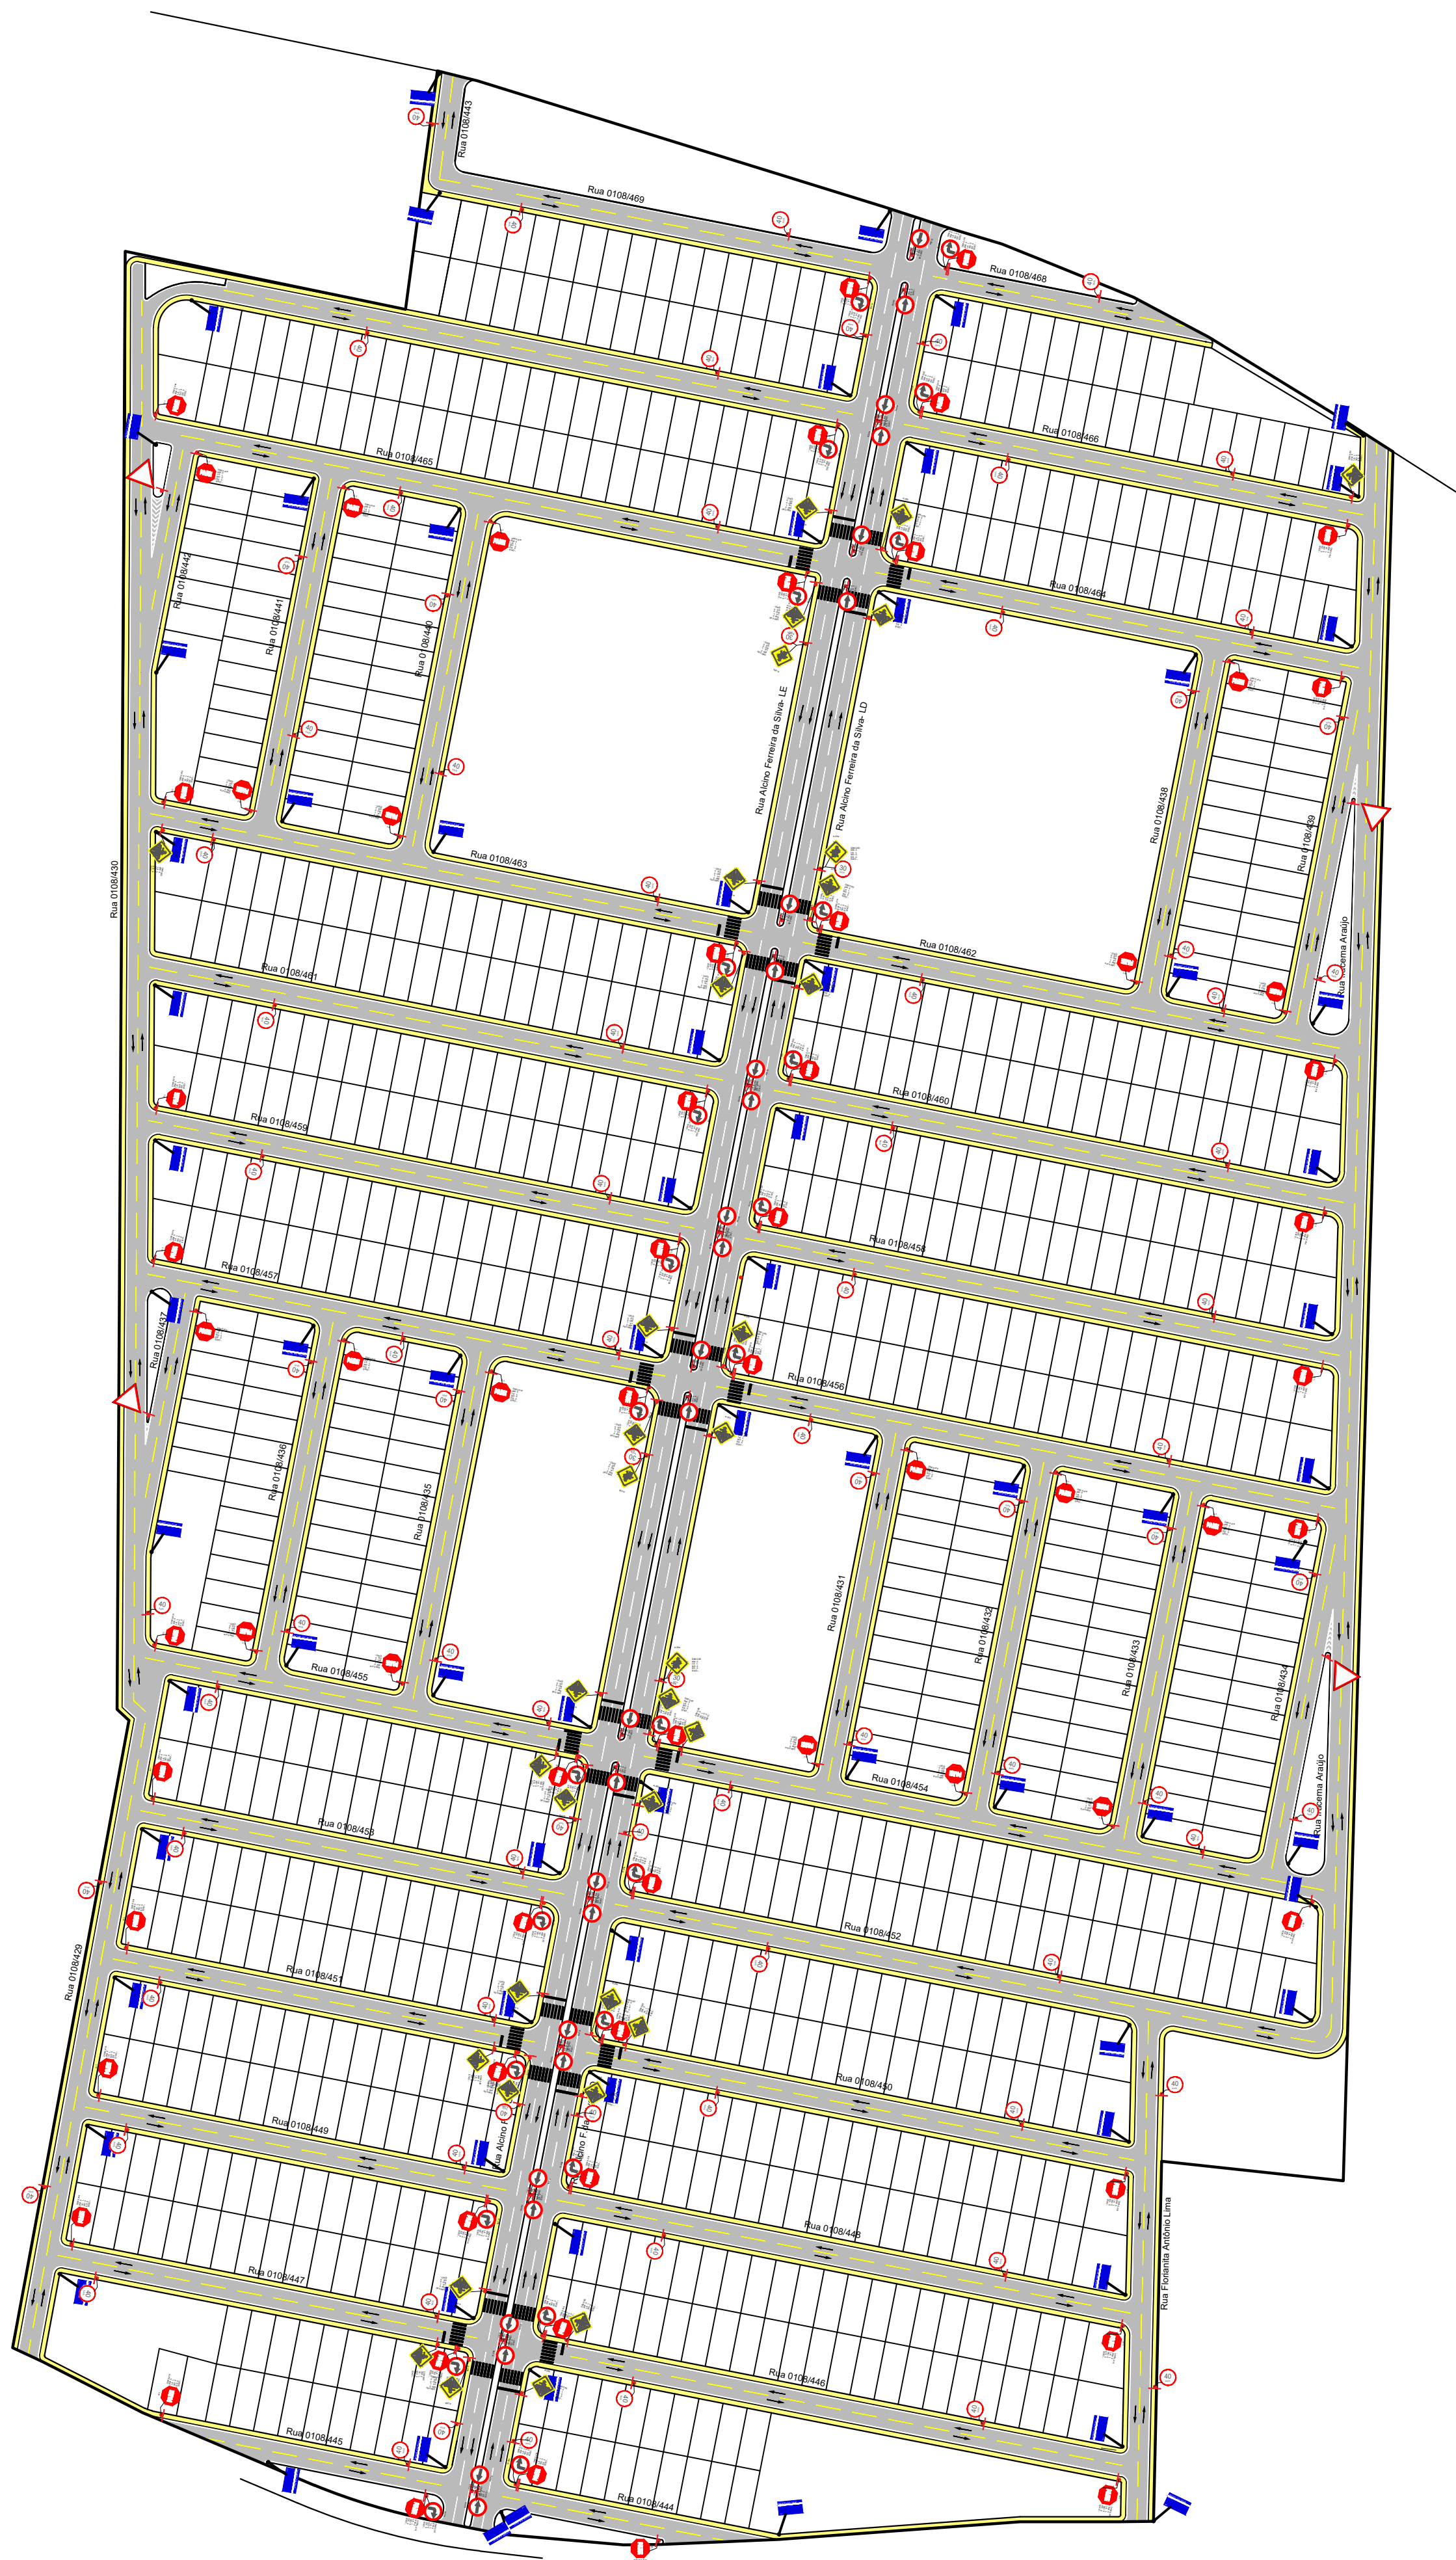

PLANTA DE SITUAÇÃO SEM ESCALA

QUADRO DE RUAS				
ORDEM	DESCRIÇÃO	COMPRIMENTO (m)	LARGURA (m)	ÁREA (m²)
1	Rua Alcino Ferreira da Silva- LE	718,40	7,00	5.028,80
2	Rua Alcino Ferreira da Silva- LD	717,33	7,00	5.021,31
3	Rua Floriana Antônio	152,70	7,00	1.068,90
4	Rua Iracema Araújo	488,52	7,00	3.419,64
5	Rua 0108-429	186,74	7,00	1.307,18
6	Rua 0108-430	432,46	7,00	3.027,22
7	Rua 0108-431	107,99	7,00	755,93
8	Rua 0108-432	108,00	7,00	756,00
9	Rua 0108-433	108,00	7,00	756,00
10	Rua 0108-434	98,19	7,00	687,33
11	Rua 0108-435	108,00	7,00	756,00
12	Rua 0108-436	108,00	7,00	756,00
13	Rua 0108-437	61,87	7,00	433,09
14	Rua 0108-438	108,00	7,00	756,00
15	Rua 0108-439	98,71	7,00	690,97
16	Rua 0108-440	108,00	7,00	756,00
17	Rua 0108-441	108,00	7,00	756,00
18	Rua 0108-442	50,33	7,00	352,31
19	Rua 0108-443	34,09	7,00	238,63
20	Rua 0108-444	71,58	7,00	501,06
21	Rua 0108-445	77,07	7,00	539,49
22	Rua 0108-446	186,03	7,00	1.302,21
23	Rua 0108-447	130,28	7,00	911,96
24	Rua 0108-448	178,15	7,00	1.247,05
25	Rua 0108-449	130,72	7,00	915,04
26	Rua 0108-450	170,27	7,00	1.191,89
27	Rua 0108-451	131,16	7,00	918,12
28	Rua 0108-452	222,52	7,00	1.557,64
29	Rua 0108-453	131,59	7,00	921,13
30	Rua 0108-454	211,35	7,00	1.479,45
31	Rua 0108-455	139,12	7,00	973,84
32	Rua 0108-456	192,29	7,00	1.346,03
33	Rua 0108-457	160,86	7,00	1.126,02
34	Rua 0108-458	184,67	7,00	1.292,69
35	Rua 0108-459	169,55	7,00	1.186,85
36	Rua 0108-460	177,05	7,00	1.239,35
37	Rua 0108-461	178,24	7,00	1.247,68
38	Rua 0108-462	169,43	7,00	1.186,01
39	Rua 0108-463	186,94	7,00	1.308,58
40	Rua 0108-464	150,38	7,00	1.052,66
41	Rua 0108-465	208,59	7,00	1.460,13
42	Rua 0108-466	142,76	7,00	999,32
43	Rua 0108-467	195,58	7,00	1.369,06
44	Rua 0108-468	79,78	7,00	558,46
45	Rua 0108-469	137,53	7,00	962,71
TOTAL		8.025,82		56.180,74

0	B	19/11/2018	-	-	EMIÇÃO INICIAL
Rev.	Typo	Data	Revisado Por	Resp. Técnico	Descrição
TIPOS DE EMISSÃO	A - Projeto Básico	C - Para Conhecimento	E - Para Construção	E - Conf. Construído	
	B - Projeto Executivo	D - Para Cotação	F - Conf. Comprado	H - Cancelado	

PREFEITURA DE ARAPIRACA

PREFEITURA MUNICIPAL DE ARAPIRACA

Secretaria Municipal de Infraestrutura

R. Samaritana, 1185 - Santa Edwiges

Projeto/Obra:

INTERVENÇÕES DE QUALIFICAÇÃO VIÁRIA NO MUNICÍPIO DE ARAPIRACA-AL

Residencial Agreste

PROJETO DE RECAPEAMENTO ASFÁLTICO - PLANTA DE SINALIZAÇÃO

Contrato Caixa Econômica n.º:

1077202-64/2021

Projeto/Typo

Desenhista

Projetista

Contratante

N.º Desenho

N.º Arquivo Digital

Sinalização Agreste.dwg

Aprov.

CREA

Prefeitura Municipal de Arapiraca - CNPJ:12198693/0001-58

Localização

BAIRRO BOM SUCESSO- ARAPIRACA - AL

Revisão

00

Data

JUNHO/2023

Escala

1/1500

N.º Convênio

914852/21

Folha

01/01

PLANTA DE SINALIZAÇÃO
ESC.: 1/1.500