


Legenda	Descrição
①	CONCRETO ASFÁLTICO (CBUQ)
②	PINTURA DE LIGAÇÃO
③	PARALELEPÍPEDO EXISTENTE
④	SARJETA DE CONCRETO USINADO (30 CM BASE X 5 CM ALTURA)
⑤	CALÇADA EM CONCRETO SIMPLES EXISTENTE
⑥	MEIO-FIO OU GUIA DE CONCRETO, PRE-MOLDADO EXISTENTE

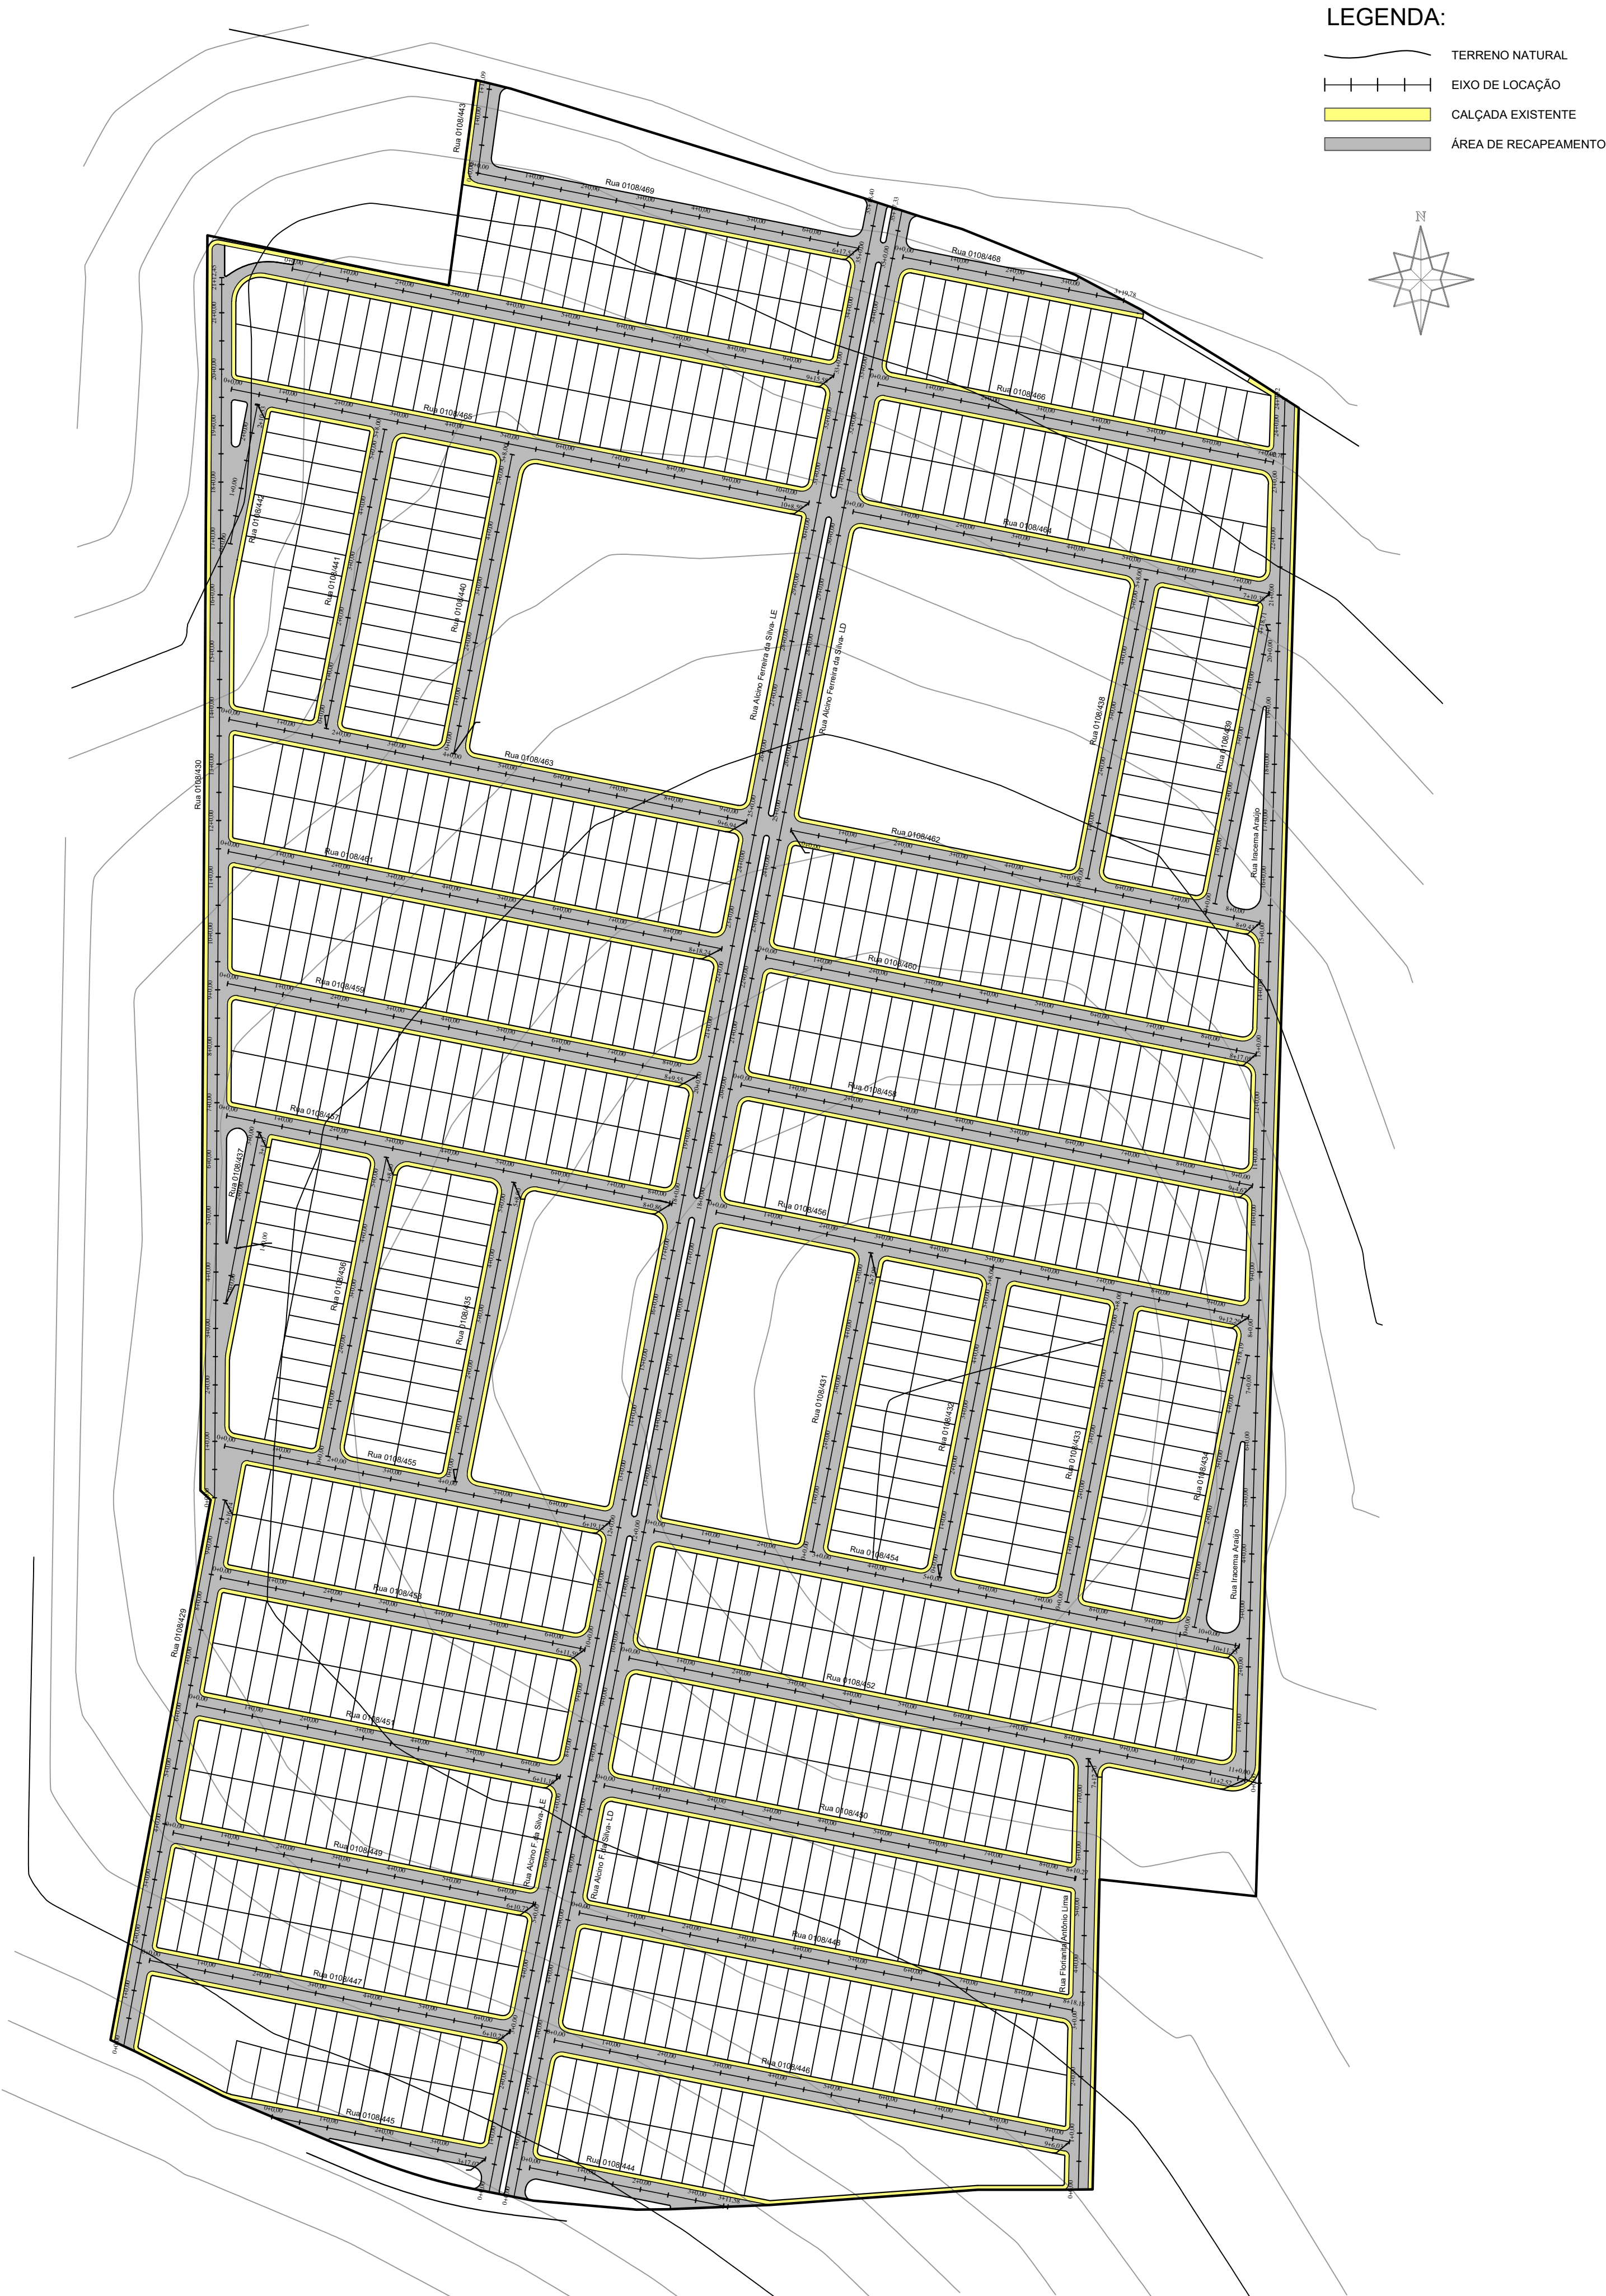

PLANTA DE LOCAÇÃO
ESC.: 1/1.500



PLANTA DE SITUAÇÃO
SEM ESCALA

QUADRO DE RUAS				
ORDEN	DESCRIÇÃO	COMPRIMENTO (m)	LARGURA (m)	ÁREA (m²)
1	Rua Alcino Ferreira da Silva- LE	718,40	7,00	5.028,80
2	Rua Alcino Ferreira da Silva- LD	717,33	7,00	5.021,31
3	Rua Floramita Antônio	152,70	7,00	1.068,90
4	Rua Tracema Araújo	483,52	7,00	3.384,64
5	Rua 0108-429	196,74	7,00	1.377,18
6	Rua 0108-430	432,46	7,00	3.027,22
7	Rua 0108-431	107,99	7,00	755,93
8	Rua 0108-432	108,00	7,00	756,00
9	Rua 0108-433	108,00	7,00	756,00
10	Rua 0108-434	98,19	7,00	687,33
11	Rua 0108-435	108,00	7,00	756,00
12	Rua 0108-436	108,00	7,00	756,00
13	Rua 0108-437	61,87	7,00	433,09
14	Rua 0108-438	108,00	7,00	756,00
15	Rua 0108-439	98,71	7,00	690,97
16	Rua 0108-440	108,00	7,00	756,00
17	Rua 0108-441	108,00	7,00	756,00
18	Rua 0108-442	50,53	7,00	353,71
19	Rua 0108-443	32,09	7,00	224,63
20	Rua 0108-444	71,58	7,00	501,06
21	Rua 0108-445	77,07	7,00	539,49
22	Rua 0108-446	186,03	7,00	1.302,21
23	Rua 0108-447	130,28	7,00	911,96
24	Rua 0108-448	178,15	7,00	1.247,05
25	Rua 0108-449	130,72	7,00	915,04
26	Rua 0108-450	170,27	7,00	1.191,89
27	Rua 0108-451	131,16	7,00	918,12
28	Rua 0108-452	223,52	7,00	1.564,64
29	Rua 0108-453	131,59	7,00	921,13
30	Rua 0108-454	211,35	7,00	1.479,45
31	Rua 0108-455	139,12	7,00	973,84
32	Rua 0108-456	192,29	7,00	1.346,03
33	Rua 0108-457	160,86	7,00	1.126,02
34	Rua 0108-458	184,67	7,00	1.292,69
35	Rua 0108-459	169,55	7,00	1.186,85
36	Rua 0108-460	177,05	7,00	1.239,35
37	Rua 0108-461	178,24	7,00	1.247,68
38	Rua 0108-462	169,43	7,00	1.186,01
39	Rua 0108-463	186,94	7,00	1.308,58
40	Rua 0108-464	150,38	7,00	1.052,66
41	Rua 0108-465	208,58	7,00	1.460,13
42	Rua 0108-466	142,75	7,00	999,25
43	Rua 0108-467	195,58	7,00	1.369,06
44	Rua 0108-468	79,78	7,00	558,46
45	Rua 0108-469	137,53	7,00	962,71
TOTAL		8.025,82		56.180,74

0	B	19/11/2018	-	-	EMISSÃO INICIAL
Rev.	Tipo	Data	Revisado Por	Resp. Técnico	Descrição
TIPOS DE EMISSÃO	A - Projeto Básico	C - Para Conhecimento	E - Para Construção	E - Conf. Construído	
	B - Projeto Executivo	D - Para Cotação	F - Conf. Comprado	H - Cancelado	

PREFEITURA MUNICIPAL DE ARAPIRACA
Secretaria Municipal de Infraestrutura

R. Samaritana, 1185 - Santa Edwiges

INTERVENÇÕES DE QUALIFICAÇÃO VIÁRIA NO MUNICÍPIO DE ARAPIRACA-AL

RESIDENCIAL AGRESTE
PROJETO DE RECAPEAMENTO ASFÁLTICO - PLANTA DE LOCAÇÃO

Contrato Caixa Econômica n.º:
1077202-64/2021

Desenhista
Projetista

Aprov.
CREA

Revisão
01
Data
JUNHO/2023

N.º Convênio:
914852/21

N.º Desenho
DE-914852-15-06-01-04

N.º Arquivo Digital
Recapeamento Agreste_RV01.dwg

Contratante
Prefeitura Municipal de Arapiraca - CNPJ:12198693/0001-58

Localização
BAIRRO BOM SUCESSO- ARAPIRACA - AL

Escala
1/1500

Folha
01/04