


TRECHO 1

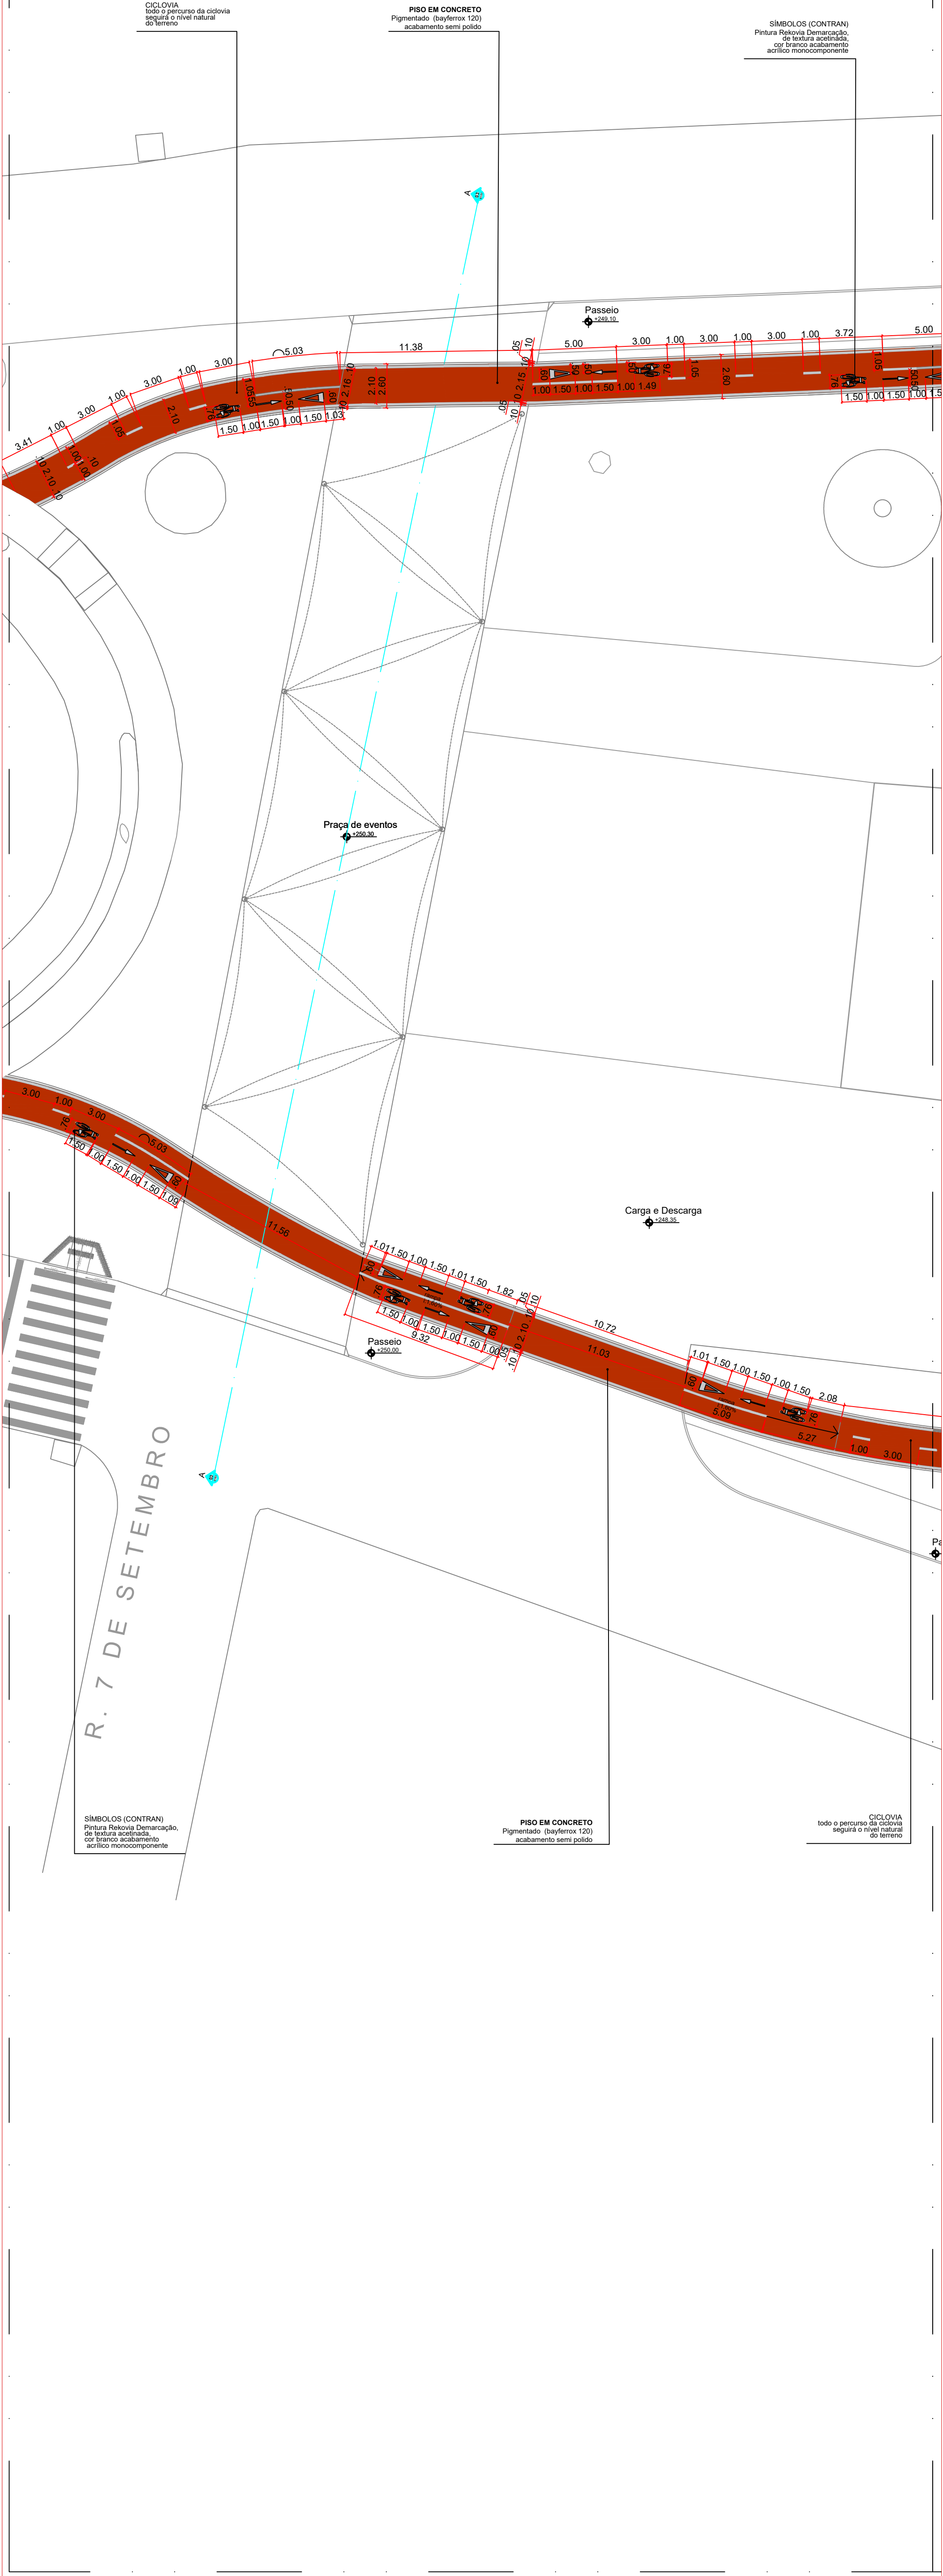

PLANTA BAIXA - TRECHO 1
esc. 1:200

TRECHO 2



PLANTA BAIXA - TRECHO 2
esc. 1:200

LEGENDA (CONTRAN)		
SÍMBOLO	DIMENSÃO (m) L (largura) x H (altura)	ESPECIFICAÇÃO
	0,76 x 1,50	Indica circulação exclusiva de ciclistas
	0,60 x 1,50	Indica preferência para passagem de pedestres, redução de velocidade e parada da bicicleta.
	0,6 x 1,50	Seta que indica o sentido da circulação da bicicleta
	0,10 x 1,00	Linha tracejada que delimita os sentidos das faixas
	0,10 x 5,00	Linha contínua que indica atenção e parada do ciclista
	0,40 x 0,40	Área da pista onde o ciclista realiza a travessia
OBSERVAÇÕES todo o percurso da ciclovia seguirá o nível natural do terreno		

Anotações:

Atenção: Conferir as Medidas no Local



PREFEITURA MUNICIPAL DE ARAPIRACA
Secretaria Municipal de
Desenvolvimento Urbano e
SUPERINTENDÊNCIA DE DESENVOLVIMENTO URBANO

SECRETÁRIA
ROSA MARIA ÂNGELO DE OLIVEIRA LIRA

SUPERINTENDÊNCIA / COORDENAÇÃO
LARISSA MONTE CAJUEIRO
ARQUITETA E URBANISTA - CAU A73249-4

PROJETO / LOCALIZAÇÃO
PROJETO DE REFORMA E AMPLIAÇÃO DO PARQUE
CECI CUNHA, R. DELMIRO GOLVEIA, ARAPIRACA-AL

AUTOR DO PROJETO
DIOGO DOS SANTOS
ALBUQUERQUE
ARQUITETO E URBANISTA
CAU A142964-5

COLABORADORA
THAYSA G. O. GONÇALVES
ARQUITETA E URBANISTA
CAU A188637-1

FISCAL DA OBRA

EXECUÇÃO:

RESPONSÁVEL TÉCNICO:

REPRESENTAÇÃO GRÁFICA
TRECHO 1 E 2 - CICLOVIA (ESPECIFICAÇÕES)

TIPO DA CONSTRUÇÃO
REFORMA
ESCALA
INDICADA
EMIÇÃO INICIAL
ABRIL DE 2023

PRANCHA

02 / 04