




PLANTA BAIXA | CORRIMÃO 01

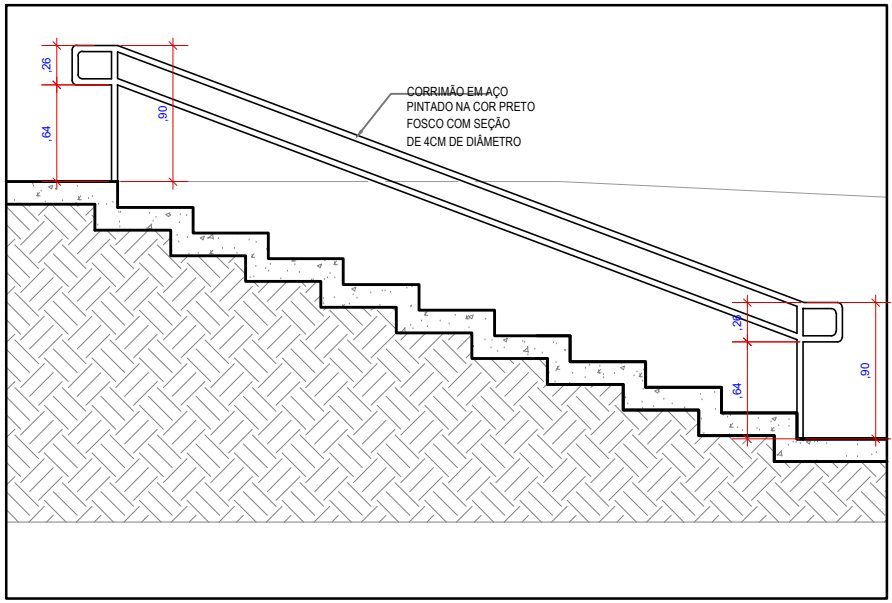


VISTA LATERAL | CORRIMÃO 01

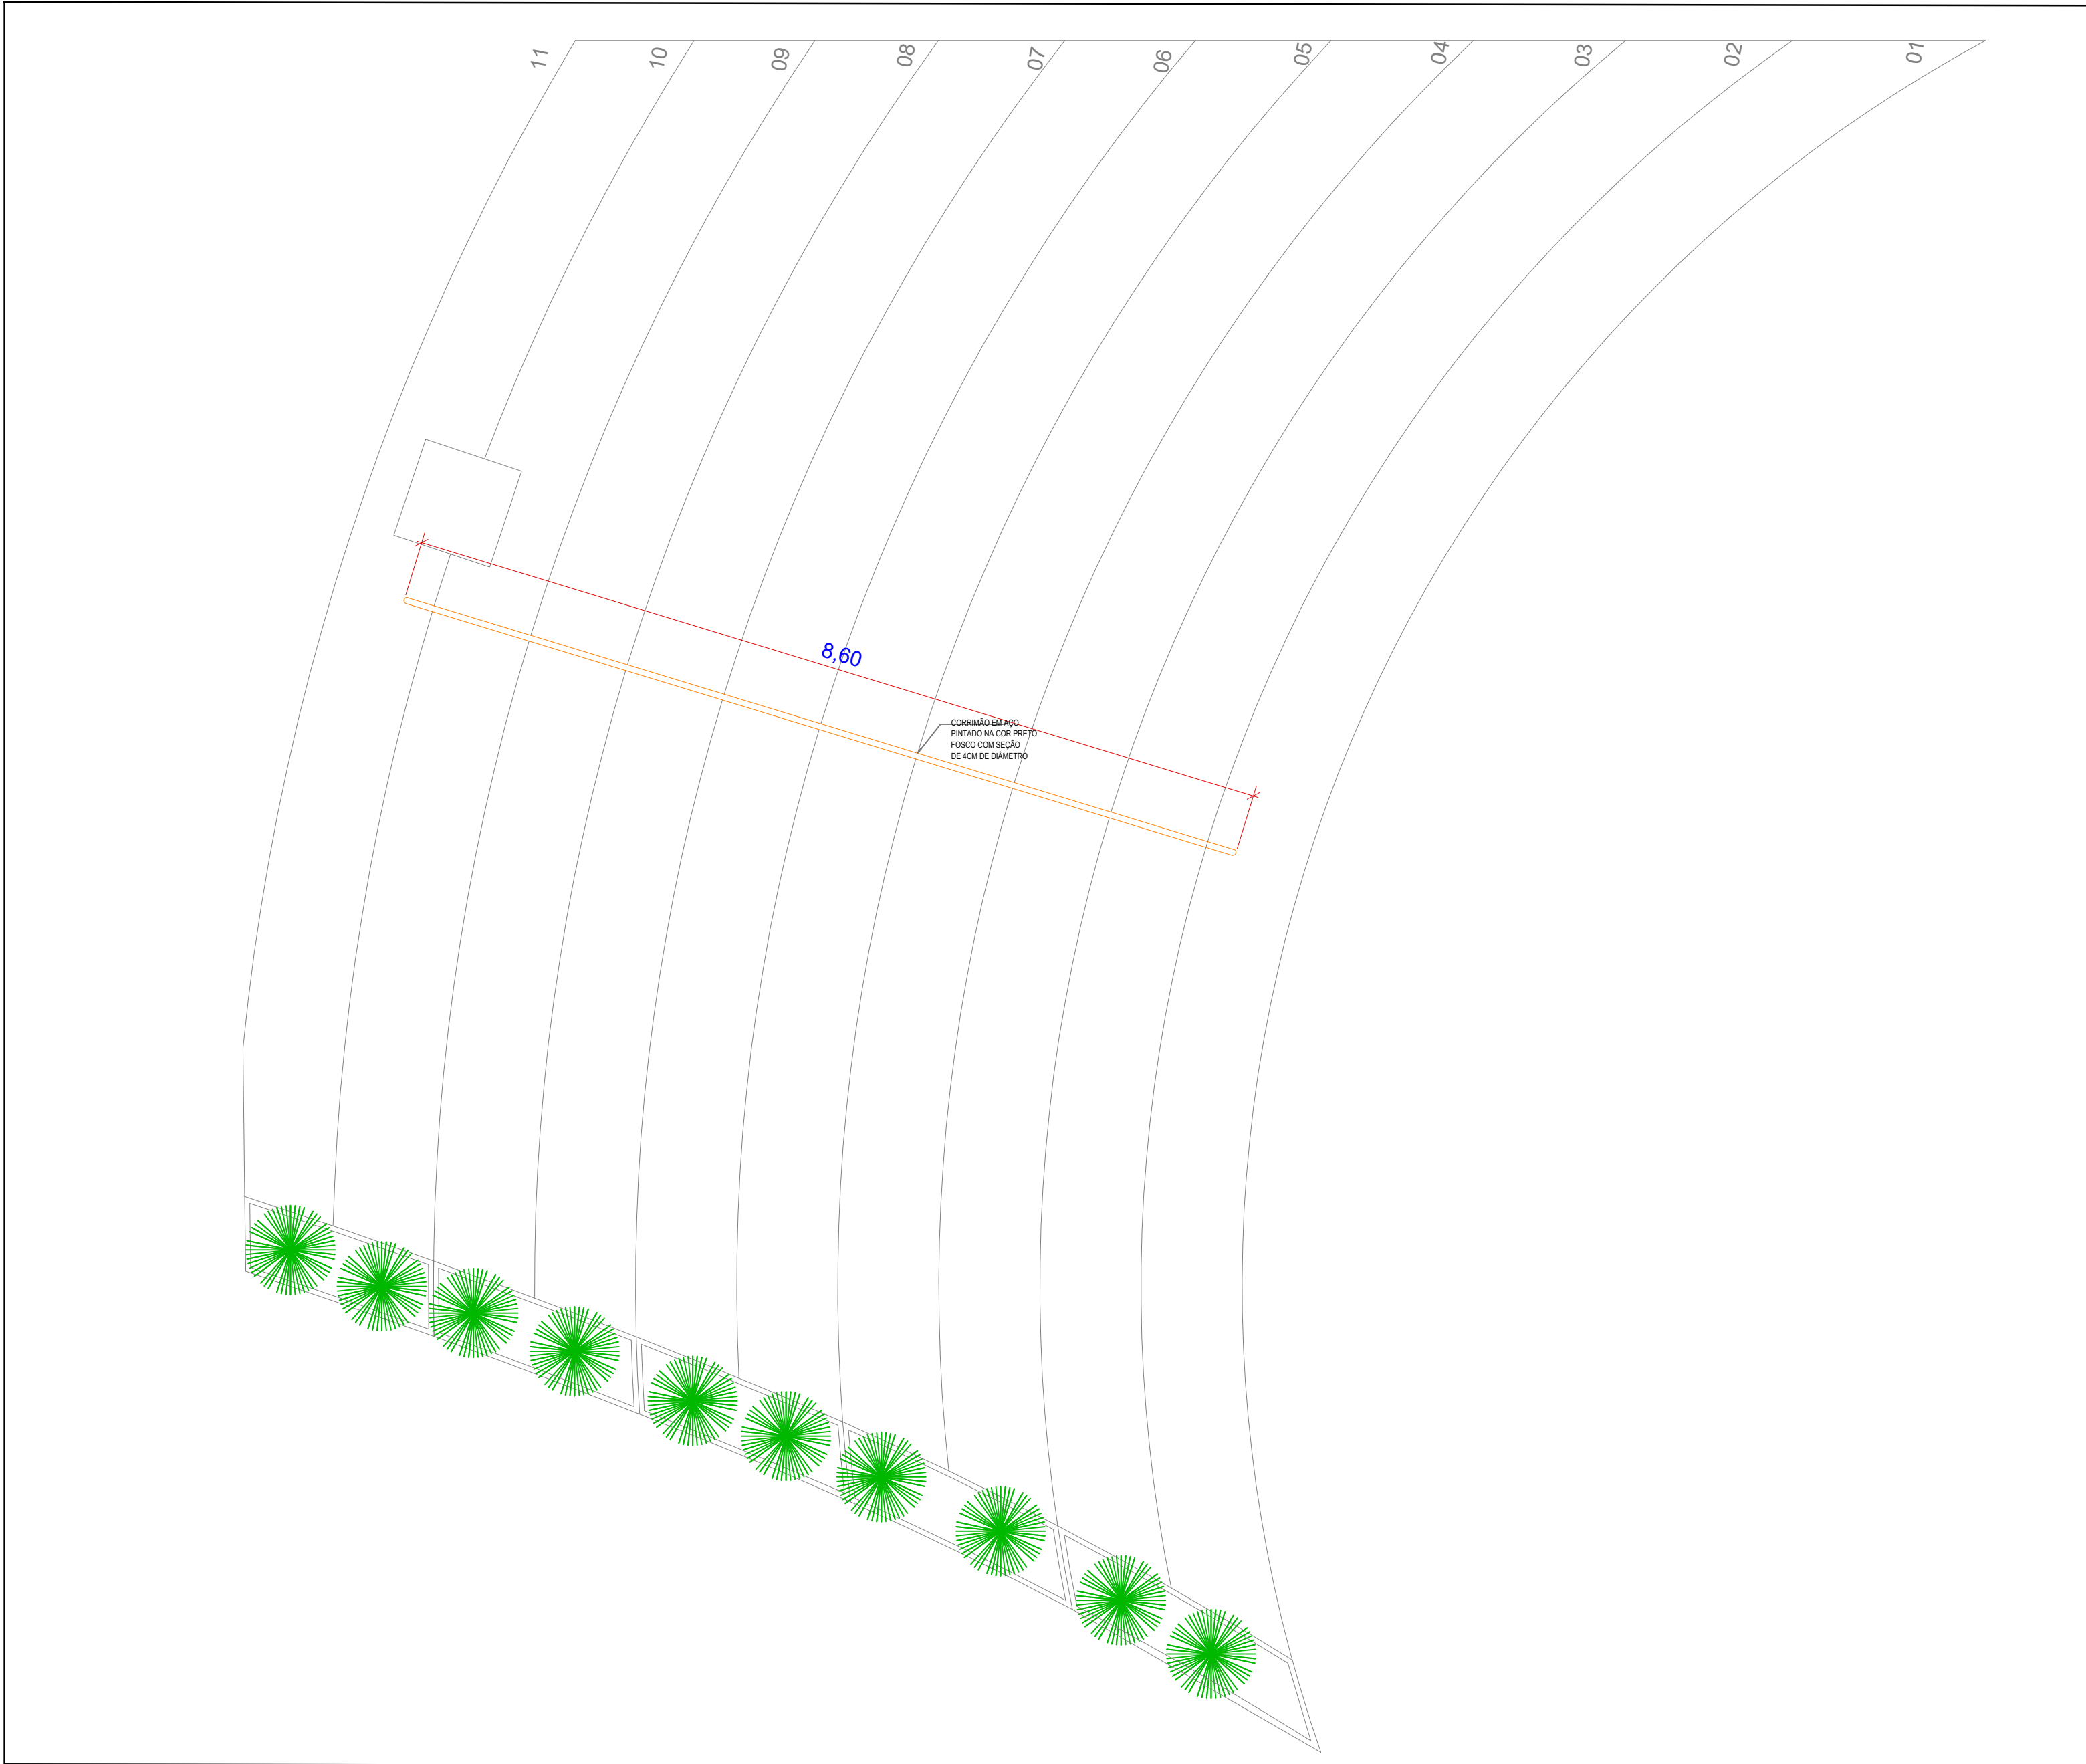


PLANTA BAIXA | CORRIMÃO 02

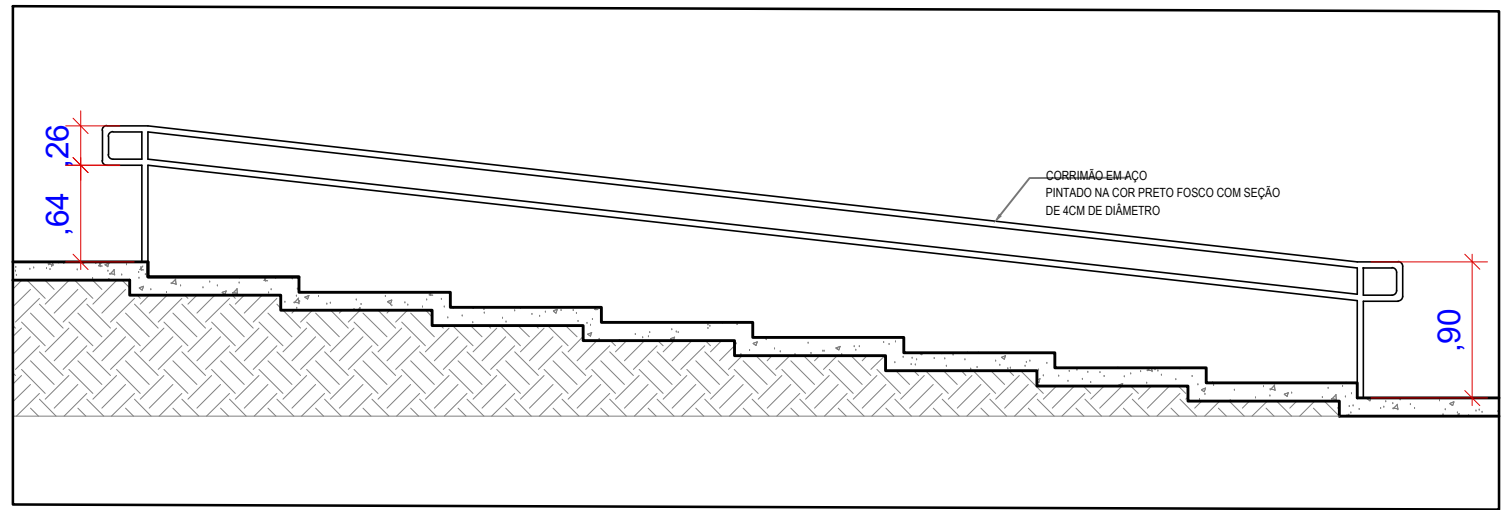

VISTA FRONTAL | CORRIMÃO 02

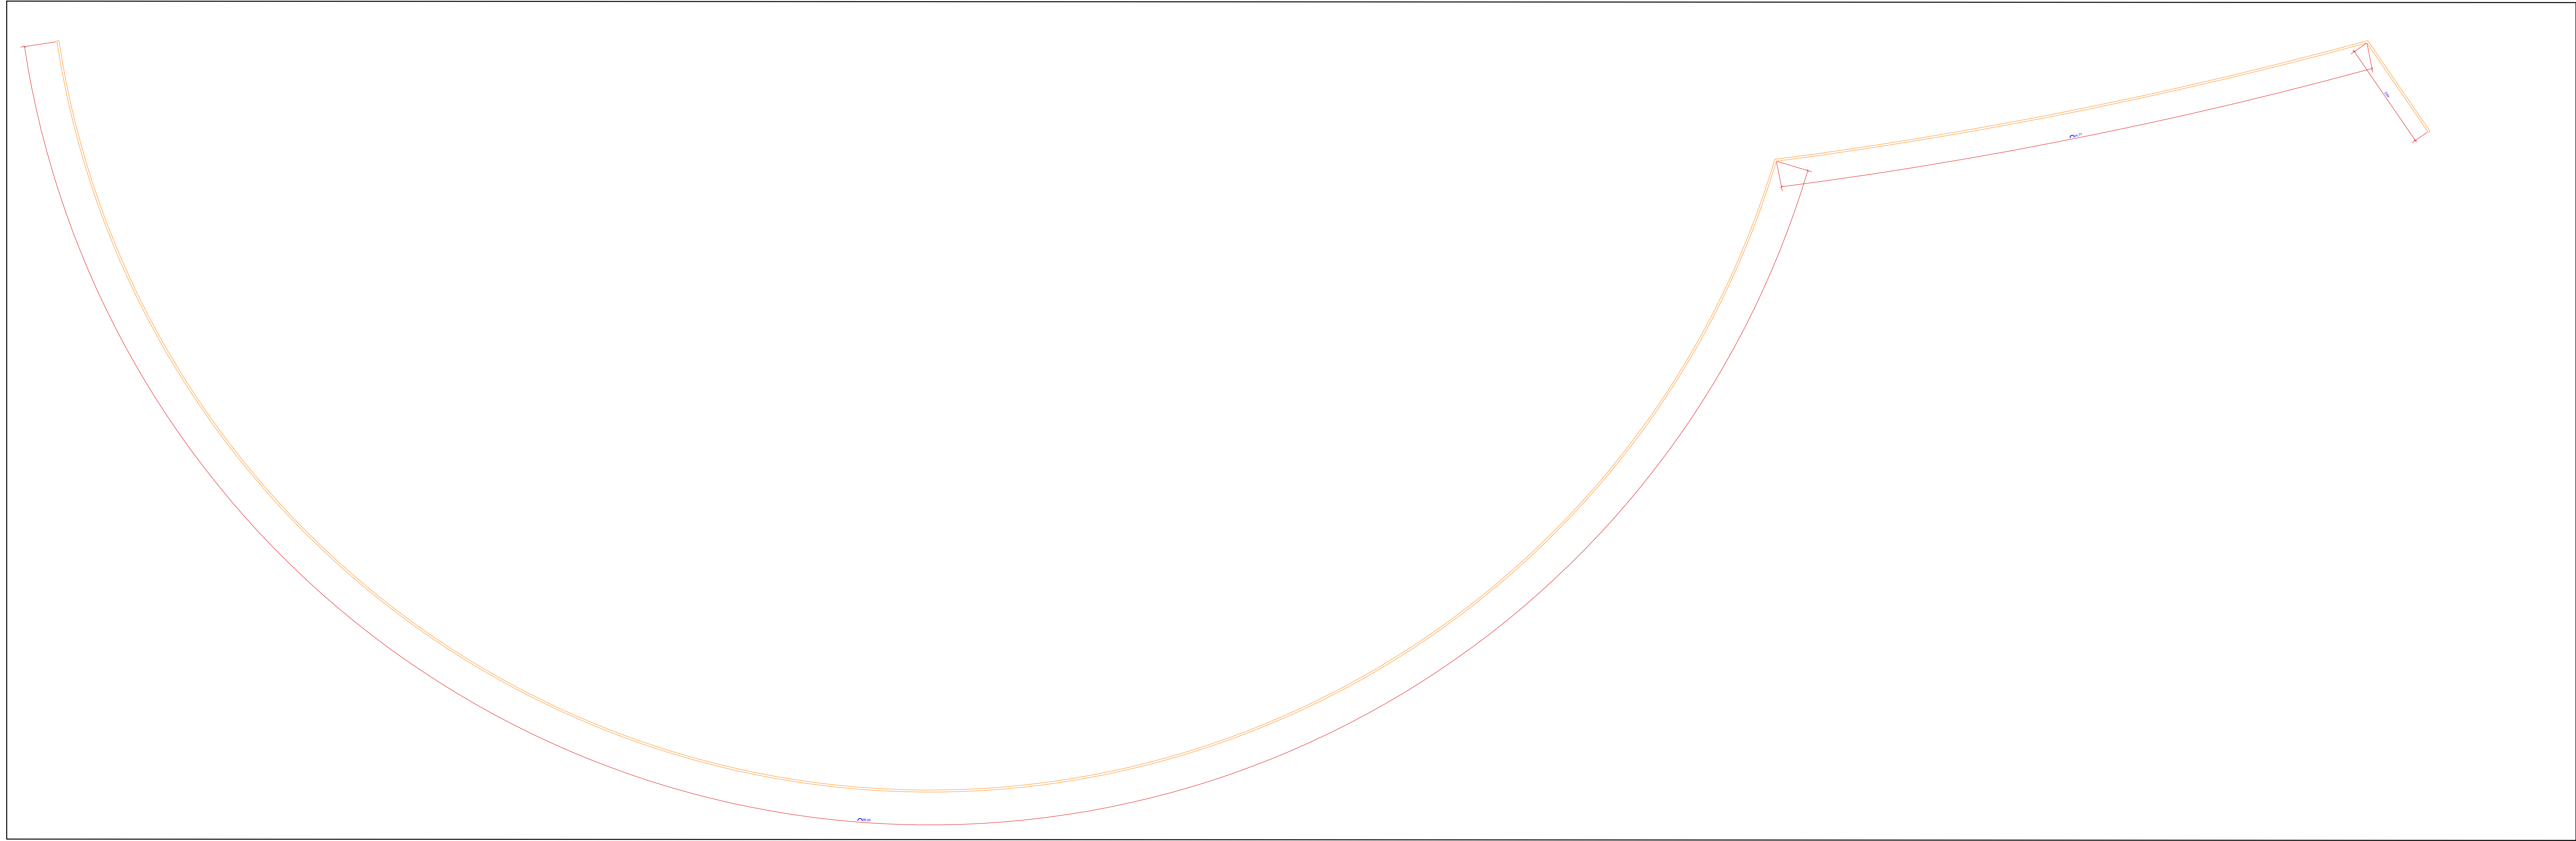

PLANTA BAIXA | GUARDA-CORPO

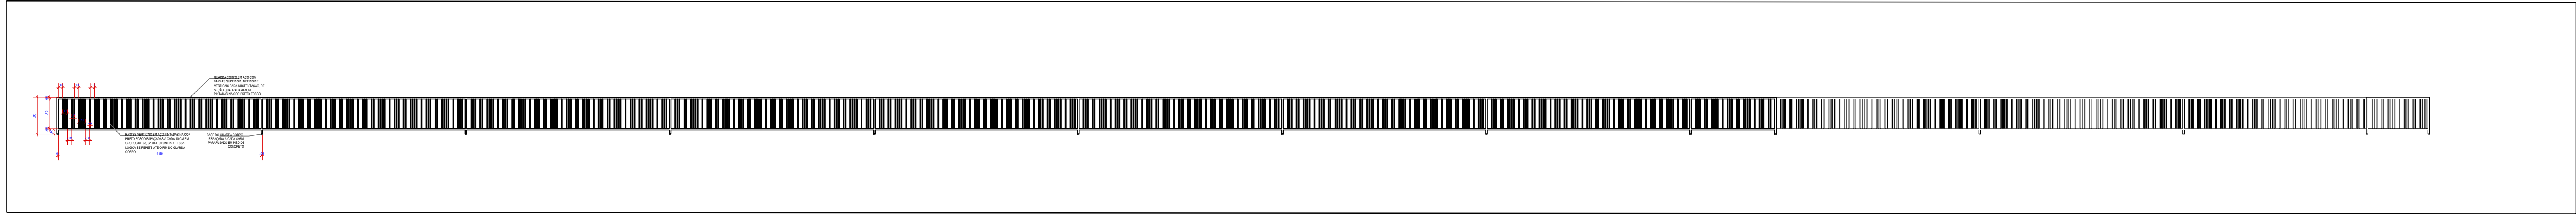

VISTA FRONTAL | GUARDA-CORPO

Anotações:

Atenção: Conferir as Medidas no Local



PREFEITURA MUNICIPAL DE ARAPIRACA
Secretaria Municipal de Desenvolvimento
Urbano e Meio Ambiente
SUPERINTENDÊNCIA DESENVOLVIMENTO URBANO

SECRETÁRIA
ROSA MARIA ÂNGELO DE OLIVEIRA LIRA

SUPERINTENDÊNCIA / COORDENAÇÃO
LARISSA MONTE CAJUEIRO
ARQUITETA E URBANISTA - CAU A73249-4

PROJETO / LOCALIZAÇÃO
PROJETO DE REFORMA E AMPLIAÇÃO DO PARQUE
CECI CUNHA, R. DELMIRO GOLVEIA, ARAPIRACA-AL

AUTOR DO PROJETO
DIOGO DOS SANTOS THAMIRE CAROLINE LEONEL DE
ALBUQUERQUE ALMEIDA
ARQUITETO E URBANISTA CAU A142964-5 ARQUITETA E URBANISTA CAU A153743-1

FISCAL DA OBRA

EXECUÇÃO:

RESPONSÁVEL TÉCNICO:

REPRESENTAÇÃO GRÁFICA
PLANTA BAIXA | ACESSIBILIDADE- SINALIZAÇÃO TÁTIL,
GUARDA- CORPOS E CORRIMÃOS.

TIPO DA CONSTRUÇÃO
REFORMA
ESCALA
INDICADA
MISSÃO INICIAL
ABRIL DE 2023

ÁREA CONSTRUÍDA TOTAL
49.343,98 m²
PRANCHA

02 / 02