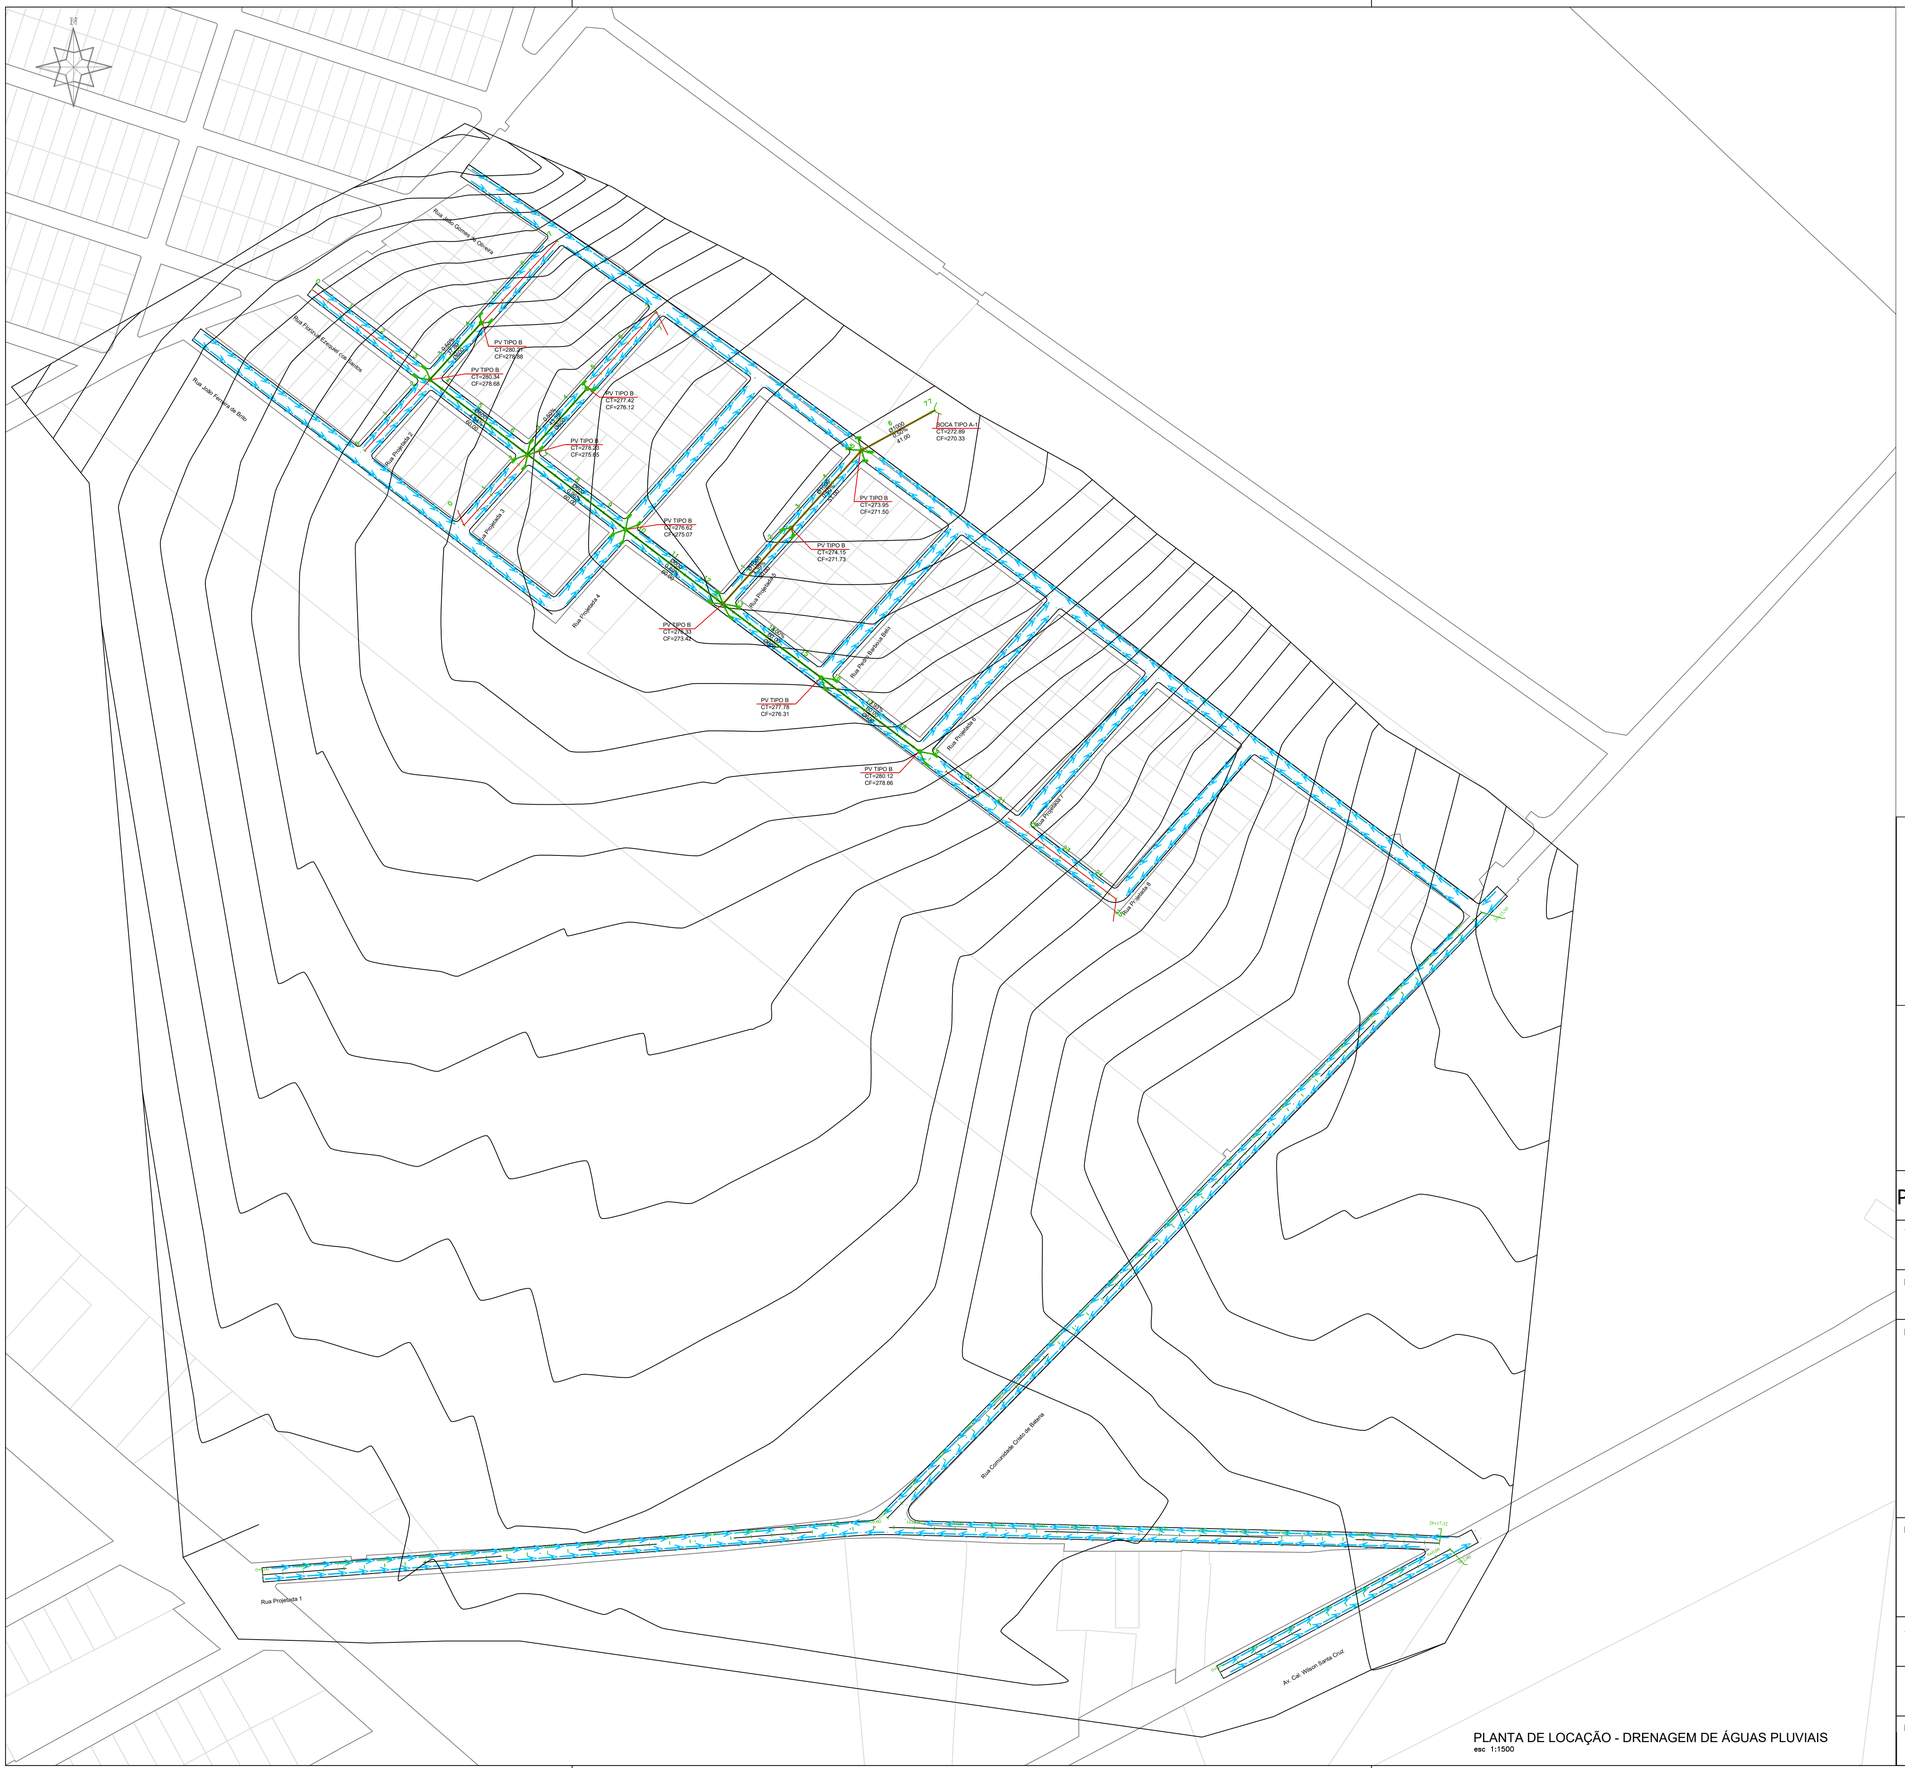

PLANTA DE LOCAÇÃO - DRENAGEM DE ÁGUAS PLUVIAIS
esc 1:1500

Rua Projetada 1
Rua Projetada 2
Rua Projetada 3
Rua Projetada 4
Rua Projetada 5
Rua Projetada 6
Rua Projetada 7
Rua Projetada 8
Av. Cel. Wilson Santa Cruz
Rua João Ferreira de Brito
