

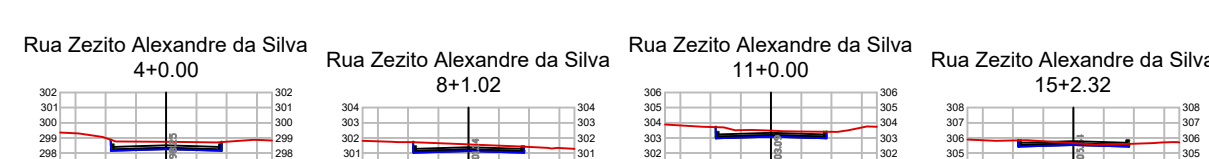


VOLUME TOTAL						
Estaca	Área de Corte (m²)	Área de Aterro (m²)	Volum. de Corte (m3)	Volum. de Aterro (m3)	Volum. Acum. Corte (m3)	Volum. Acum. Aterro (m3)
0+0,00	0,90	0,00	0,00	0,00	0,00	0,00
1+00,00	0,90	0,00	23,94	0,00	23,94	0,00
2+00,00	1,12	0,00	26,15	0,00	50,08	0,00
3+00,00	0,95	0,00	20,69	0,00	70,77	0,00
4+00,00	0,94	0,00	18,94	0,00	89,71	0,00
5+00,00	1,03	0,00	19,71	0,00	109,42	0,00
5+14,67	1,10	0,00	16,50	0,00	125,92	0,00

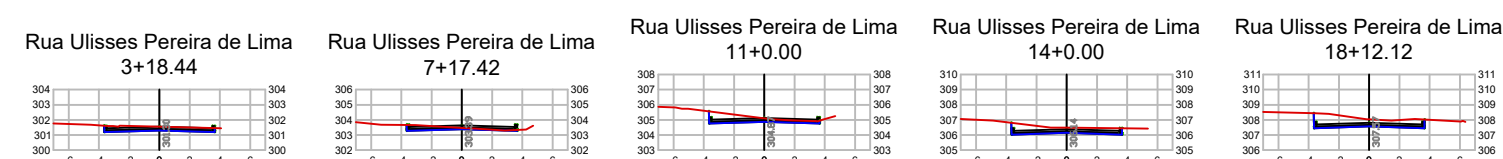

VOLUME TOTAL						

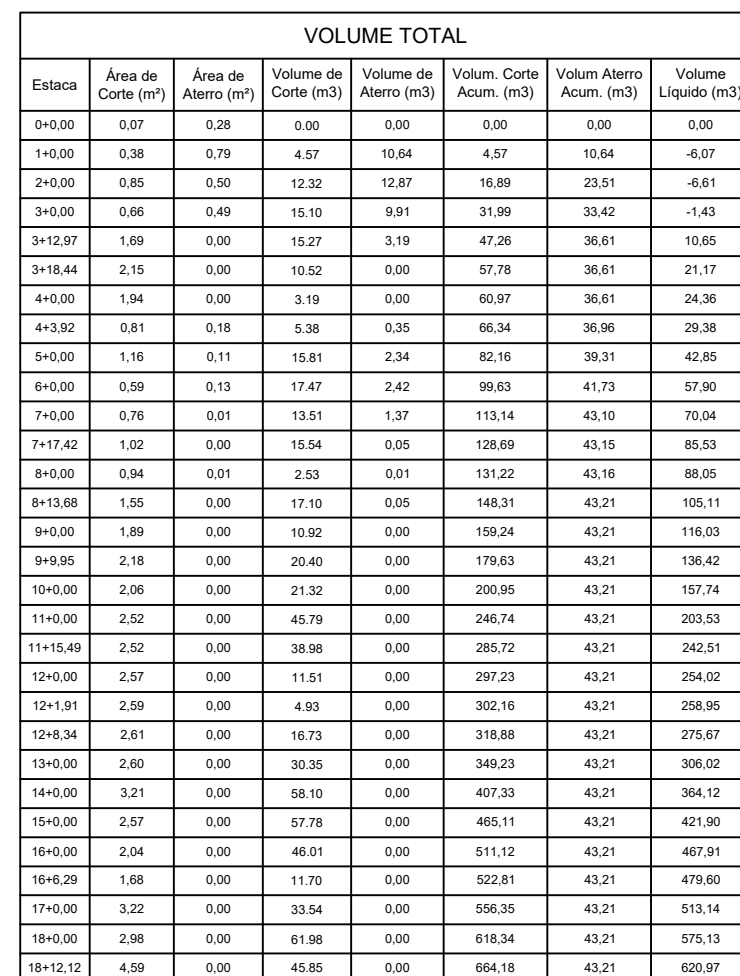

CROQUI DE LOCALIZAÇÃO
sem escala

Notas:

1. Calçadas com 5 cm de espessura e juntas de dilatação a cada 2 m com corte a seco;
2. Sarjetas em paralelepípedo



PREFEITURA MUNICIPAL DE ARAPIRACA
Secretaria Municipal de Infraestrutura

PROJETO DE PAVIMENTAÇÃO E DRENAGEM DE ÁGUAS PLUVIAIS

Título/ Obra: Obras e serviços de pavimentação e drenagem de águas pluviais em diversas ruas no bairro Deputado Nezinho e na Comunidade Mangabeiras no Município de Arapiraca - A

Localização: Mangabeiras, Arapiraca - AL

Proprietário/ Responsável

VALMIR RODRIGUES DE ALBUQUERQUE FILHO
CREA - AL: 0215091841

Dados do Projeto:

Área de pavimentação: 36.195,69m²

Assunto: SEÇÕES TRANSVERSAIS E QUADRO DE VOLUMES

Atenção: Conferir as Medidas no Local

Prancha N°:

08/11

Desenho:
SEMINFRA

Data:
JULHO/ 2024

Escala: Indicada