


Lista de materiais - Interior - Parte 1		Lista de materiais - Interior - Parte 2	
Alimentação		25 mm - 3/4"	11 pç
Ferro material classe 10		PVC rígido soldável	
Colar de tomada de PP		Adapt sold curto c/bucha-rosca p registro	
1 1/2"	1 pç	25 mm - 3/4"	33 pç
Metals		Bucha de redução sold longa	
Registro de esfera		40 mm - 25 mm	2 pç
1 1/2"	1 pç	50 mm - 25 mm	9 pç
Registro de gaveta bruto ABNT		Curva 90 soldável	
3/4"	1 pç	25 mm	4 pç
Registro esfera borboleta bruto PVC		Joelho 90° soldável	
3/4"	1 pç	25 mm	53 pç
PVC misto soldável		Luva soldável	
Joelho 90 soldável c/ rosca		40 mm	2 pç
25 mm - 3/4"	3 pç	50 mm	9 pç
PVC rígido roscaável		Tubos	
Curva 90 c/ rosca		25 mm	125.23 m
1 1/2"	1 pç	T6 90 soldável	
Tubos		25 mm	33 pç
3/4"	0.28 m	PVC soldável azul c/ bucha latão	
PVC soldável		Joelho 90° soldável com bucha de latão	
Adapt sold curto c/bucha-rosca p registro		25 mm - 3/4"	21 pç
25 mm - 3/4"	3 pç	Joelho de redução 90° soldável com bucha de latão	
50 mm - 1 1/2"	1 pç	25 mm - 1/2"	28 pç
Joelho 90° soldável		T6 sold c/ bucha latão bolsa central	
25 mm	7 pç	25 mm - 3/4"	1 pç
Tubos			
25 mm	8.22 m		
Água fria			
Aparelho			
Chuveiro			
25mm x 3/4"	11 pç		
Ducha higiênica			
25mm x 1/2"	9 pç		
Máquina de Lavar Roupas			
25mm x 3/4"	1 pç		
Torneira de Jardim			
25 mm x 3/4"	7 pç		
Torneira de Pia de Cozinha			
25mm - 3/4"	1 pç		
Torneira de Tanque de Lavar			
25mmx 3/4"	2 pç		
Torneira de lavatório			
25 mm - 1/2"	9 pç		
Vaso Sanitário c/ cx. acoplada			
1/2"	8 pç		
Metals			
Registro de gaveta c/ canopla cromada			
3/4"	11 pç		
Registro de pressão c/ canopla cromada			
3/4"	11 pç		
PVC Acessórios			
Engate flexível cobre cromado com canopla			
1/2 - 30cm	8 pç		
Engate flexível plástico			
1/2 - 30cm	9 pç		
PVC misto soldável			
Luva soldável c/ rosca			

Legenda de condutos - Interior	
Água fria	
Alimentação	

Legenda - Interior	
Alimentador Presid	
Hidômetros	
Registro bruto gaveta ABNT c/PVC soldável	
Registro de Pressão com PVC soldável	
Registro de gaveta c/canopla cromada c/PVC soldável	

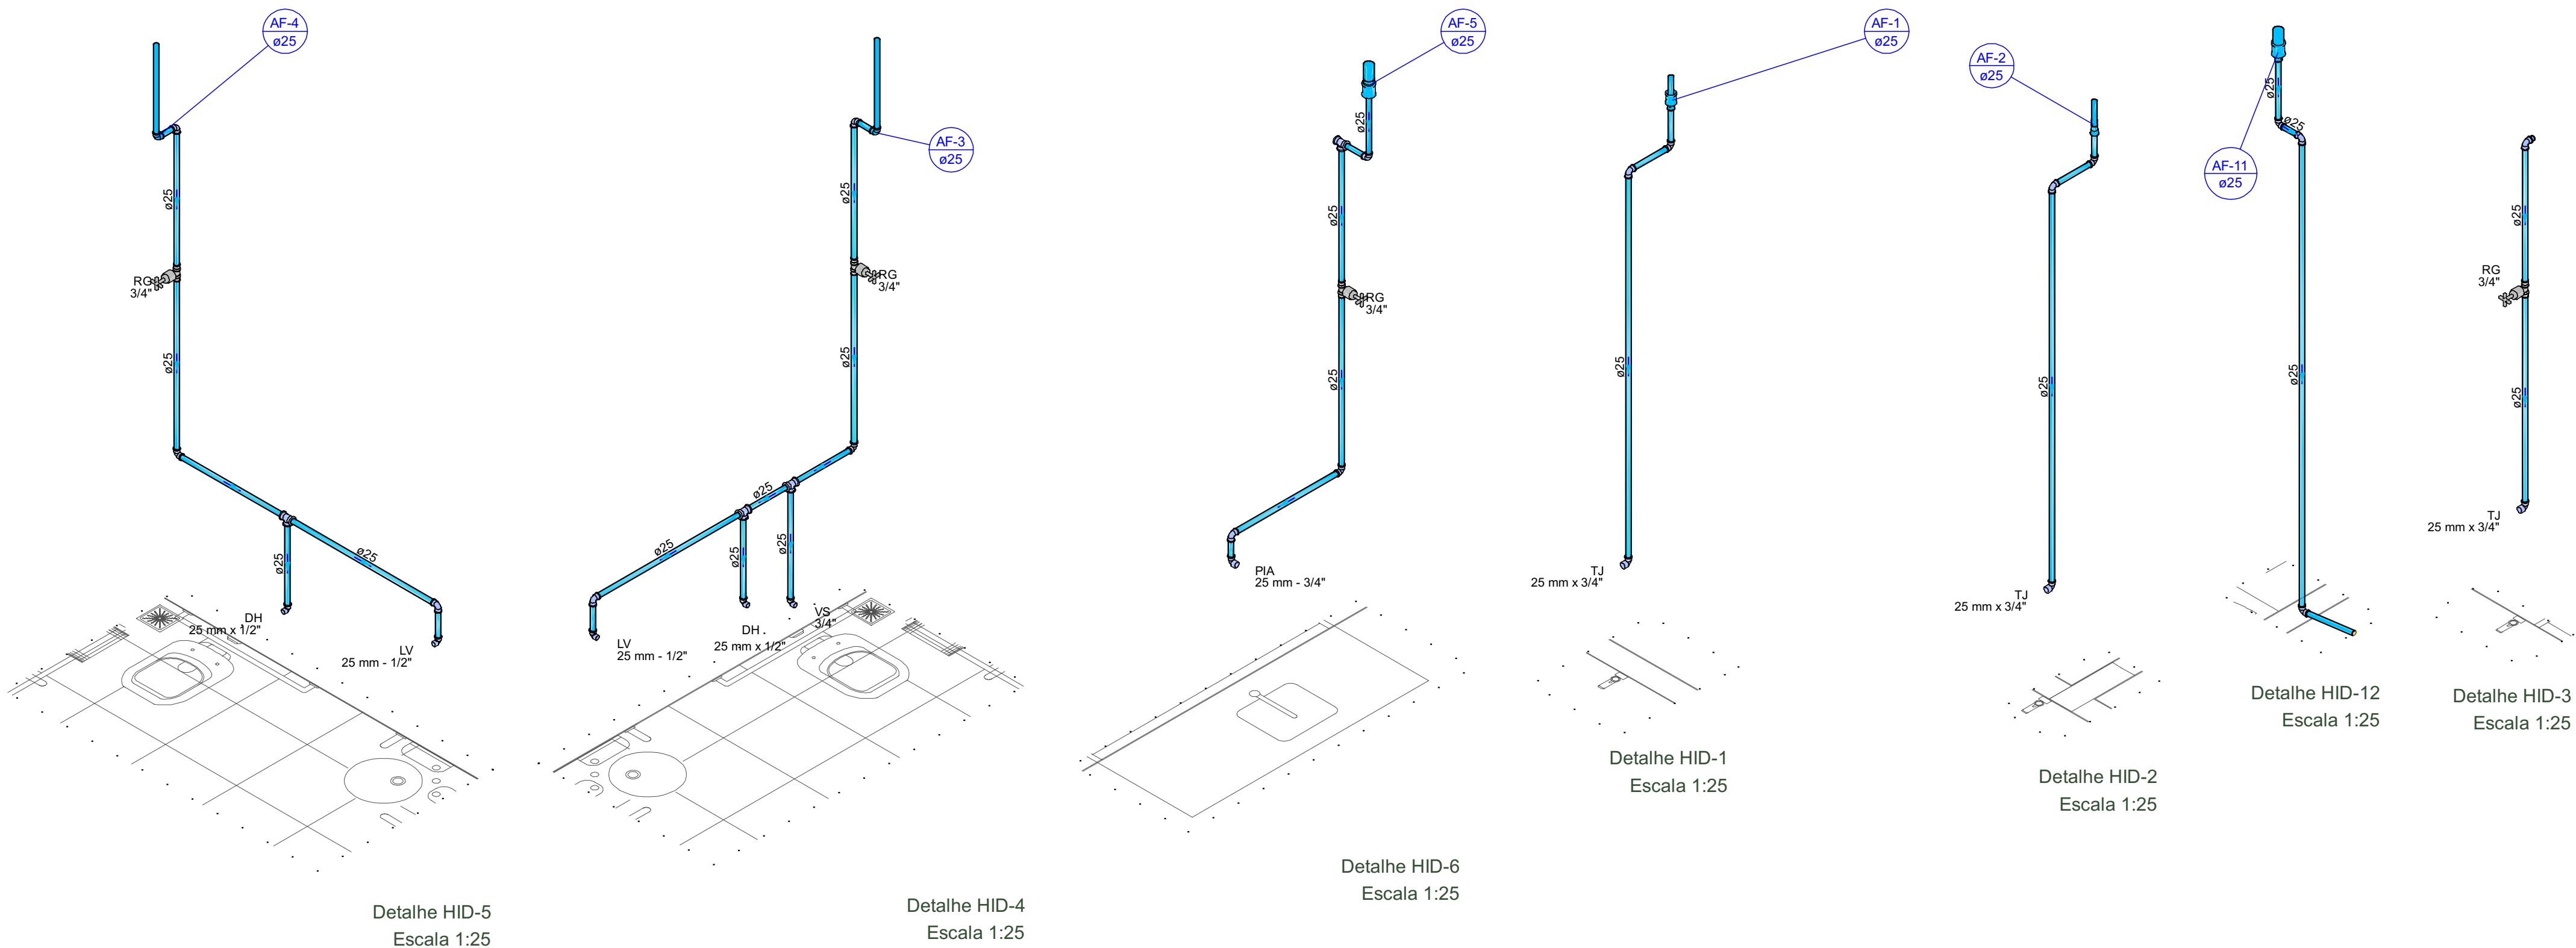

Altura dos Pontos de Utilização	
Sigla	Ponto
CH	Chuveiro
LV	Lavatório
DH	Ducha Higiênica
VS	Vaso Sanitário
PIA	Pia

## Projeto de Instalações Hidráulicas

Título/ Obra: CENTRO DE REFERÊNCIA DA ASSISTÊNCIA SOCIAL - CRAS

Localização: Rua Pedro Tertuliano, Bairro Planalto, Arapiraca - AL

Proprietário/ Responsável:  
Prefeitura Municipal de Arapiraca - CNPJ: 12198693/ 0001-58

Valmir Rodrigues de Albuquerque Filho  
CREA/AL - 0215091841

Dados do Projeto: ÁREA DO TERRENO: 2.024,00m²  
ÁREA CONSTRUÍDA: 381,00 m²  
ÁREA DE COBERTA: 423,00m²

Assunto: Planta Baixa - Interior e Detalhes Isométricos

Atenção: Conferir as Medidas no Local

Desenho: SEMINFRA  
Data: 17/04/2024  
Escala: Indicada

Prancha Nº:

1 / 3