


1 AMPLIAÇÃO VESTIÁRIOS 5 E 6  
ESCALA: 1/25

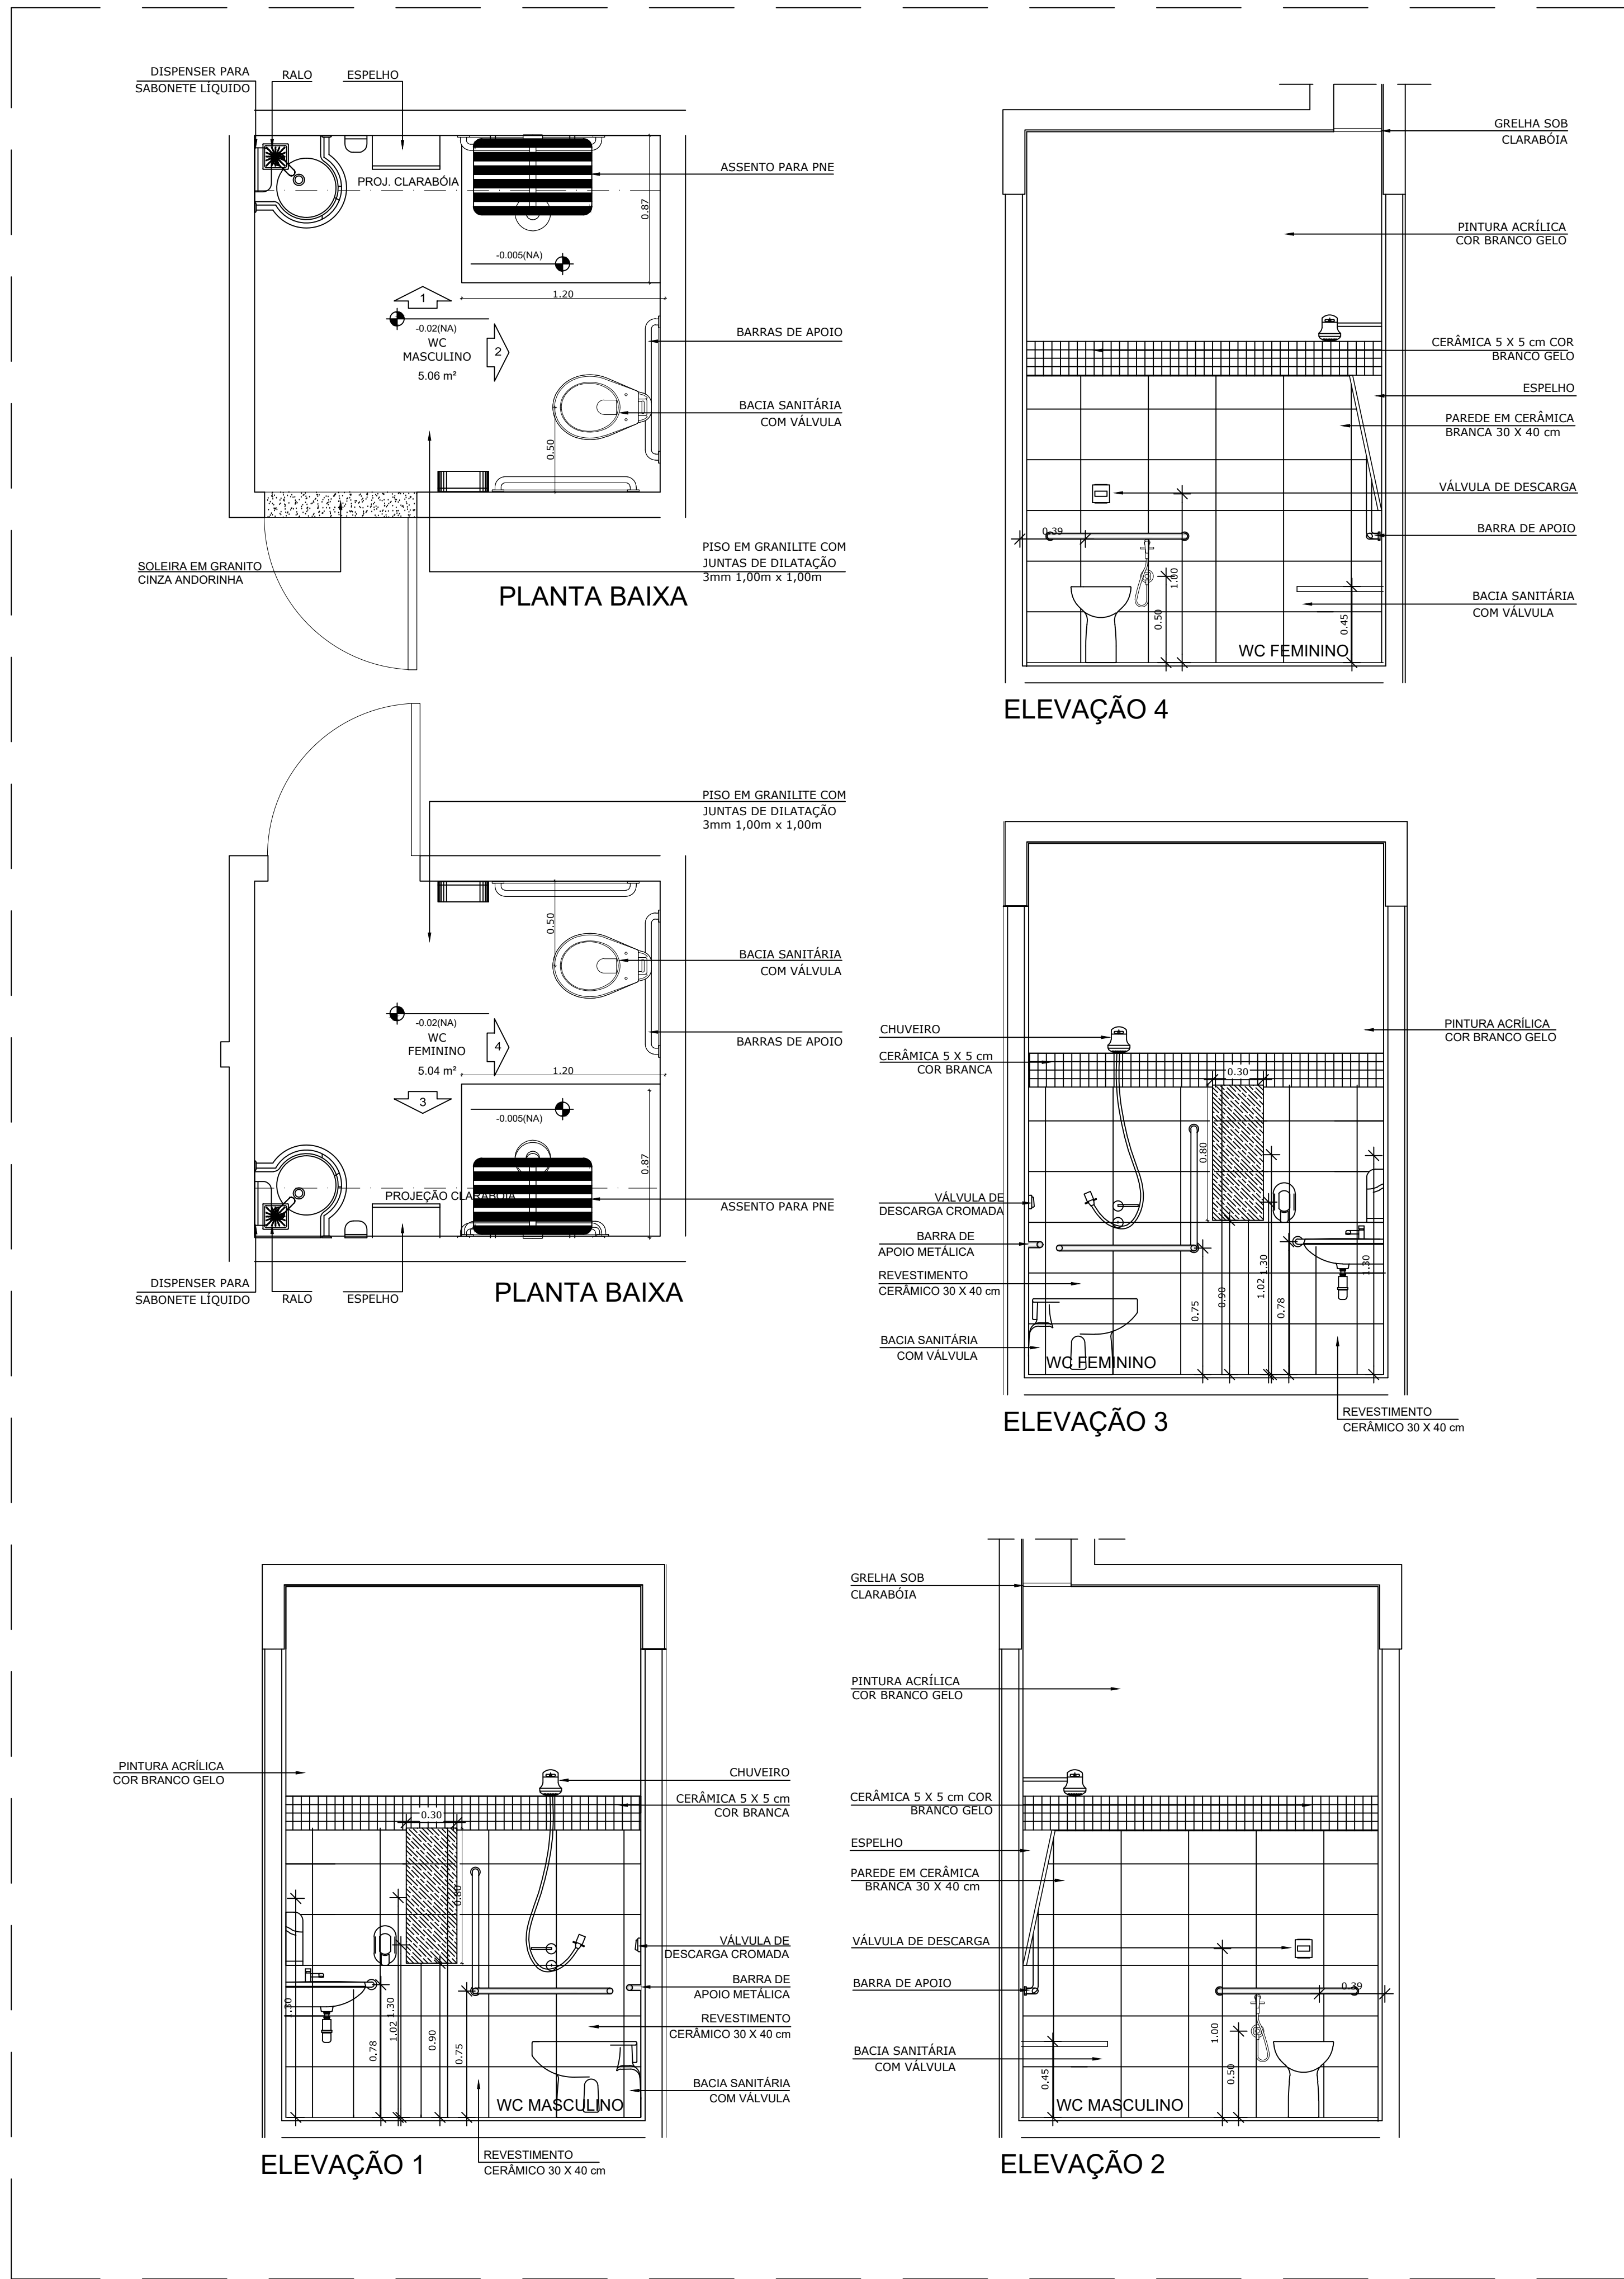

1 AMPLIAÇÃO WCS 7 E 8  
ESCALA: 1/25

Aprovação:	
	
PREFEITURA MUNICIPAL DE ARAPIRACA Secretaria Municipal de Desenvolvimento Urbano e Meio Ambiente	
PROJETO ARQUITETÔNICO - DETALHAMENTO	
Título/ Obra: ESCOLA DE TEMPO INTEGRAL	
Localização: Rua Dionísio Pedro dos Santos, esquina com a Rua Santa Tereza, Bairro Baixa Grande, Arapiraca - AL	
Proprietário/ Responsável:	
Prefeitura Municipal de Arapiraca - CNPJ: 12198693/ 0001-58	
Projetista	
Executor	
Dados do Projeto:	
Taxa de Ocupação apro. 55% Paredes não cotadas terão 15cm	Área do Terreno 3.749,76m² Áreas Construídas Pav. Térreo 2.116,11m² Área Construída Pav. Superior 843,43m² Área Construída total 2.959,54m² Área da Coberta 2.262,68m²
Assunto: AMPLIAÇÃO VEST. 5 E 6 E WC 7 E 8	
Atenção: Conferir as Medidas no Local	
Prancha Nº: 04/09	
Desenho: Gráfico - SMDUMA	Data: 15/06/2021
Escala: INDICADAS	