



02 PLANTA DE IMPLANTAÇÃO DA AMPLIAÇÃO
ESCALA 1:100

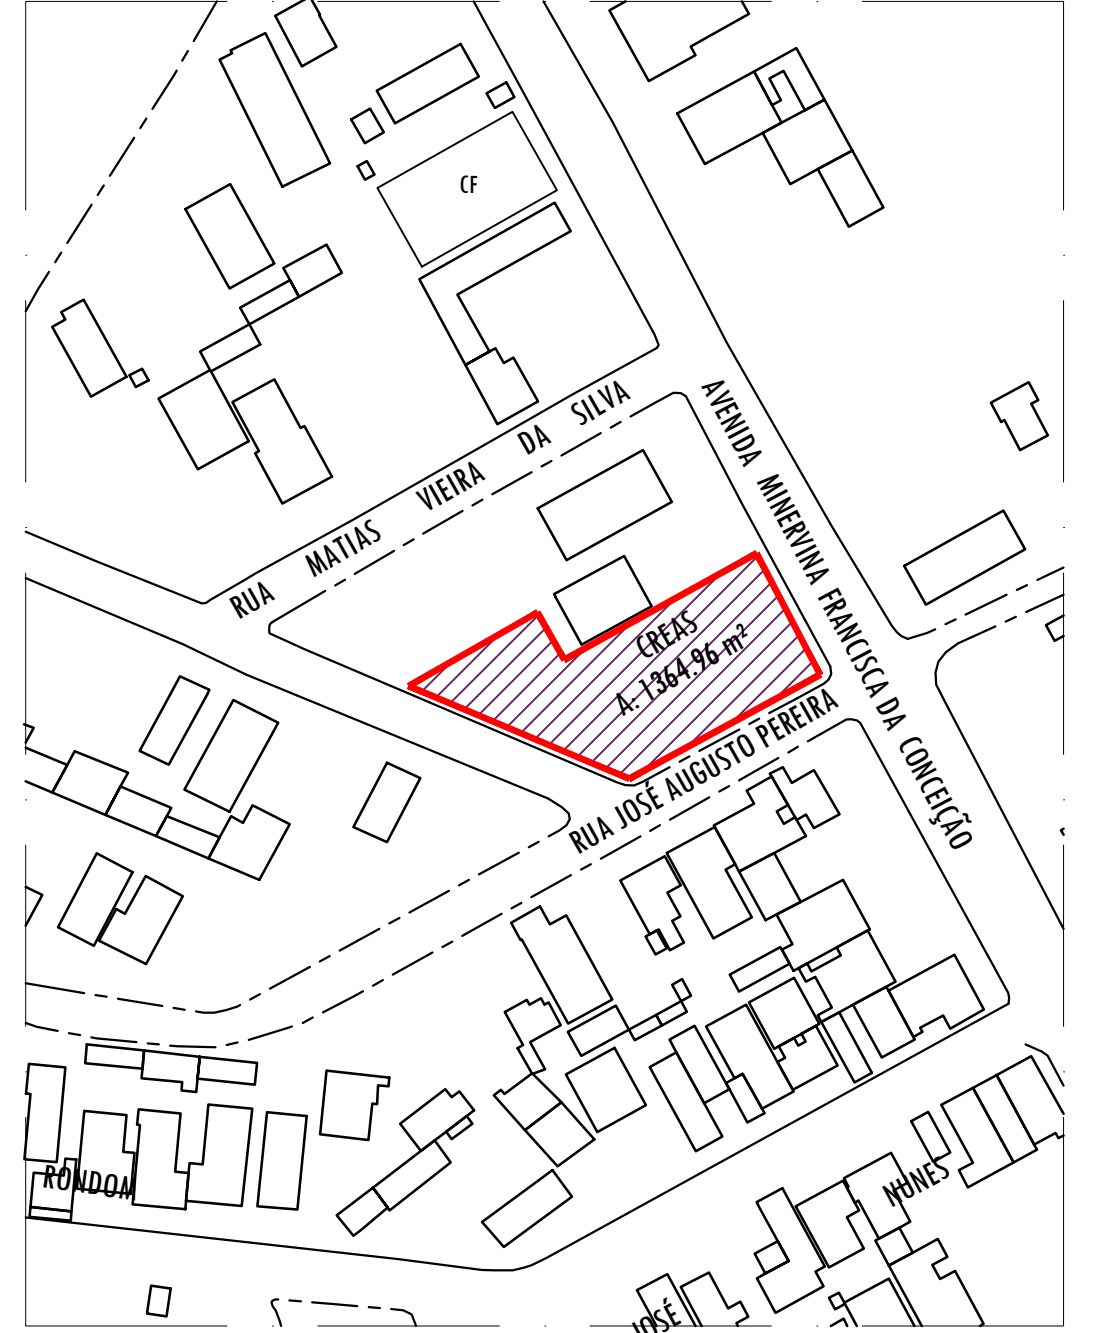

01 PLANTA DE SITUAÇÃO
SEM ESCALA



03 PLANTA DE REFORMA E AMPLIAÇÃO
ESCALA 1:75

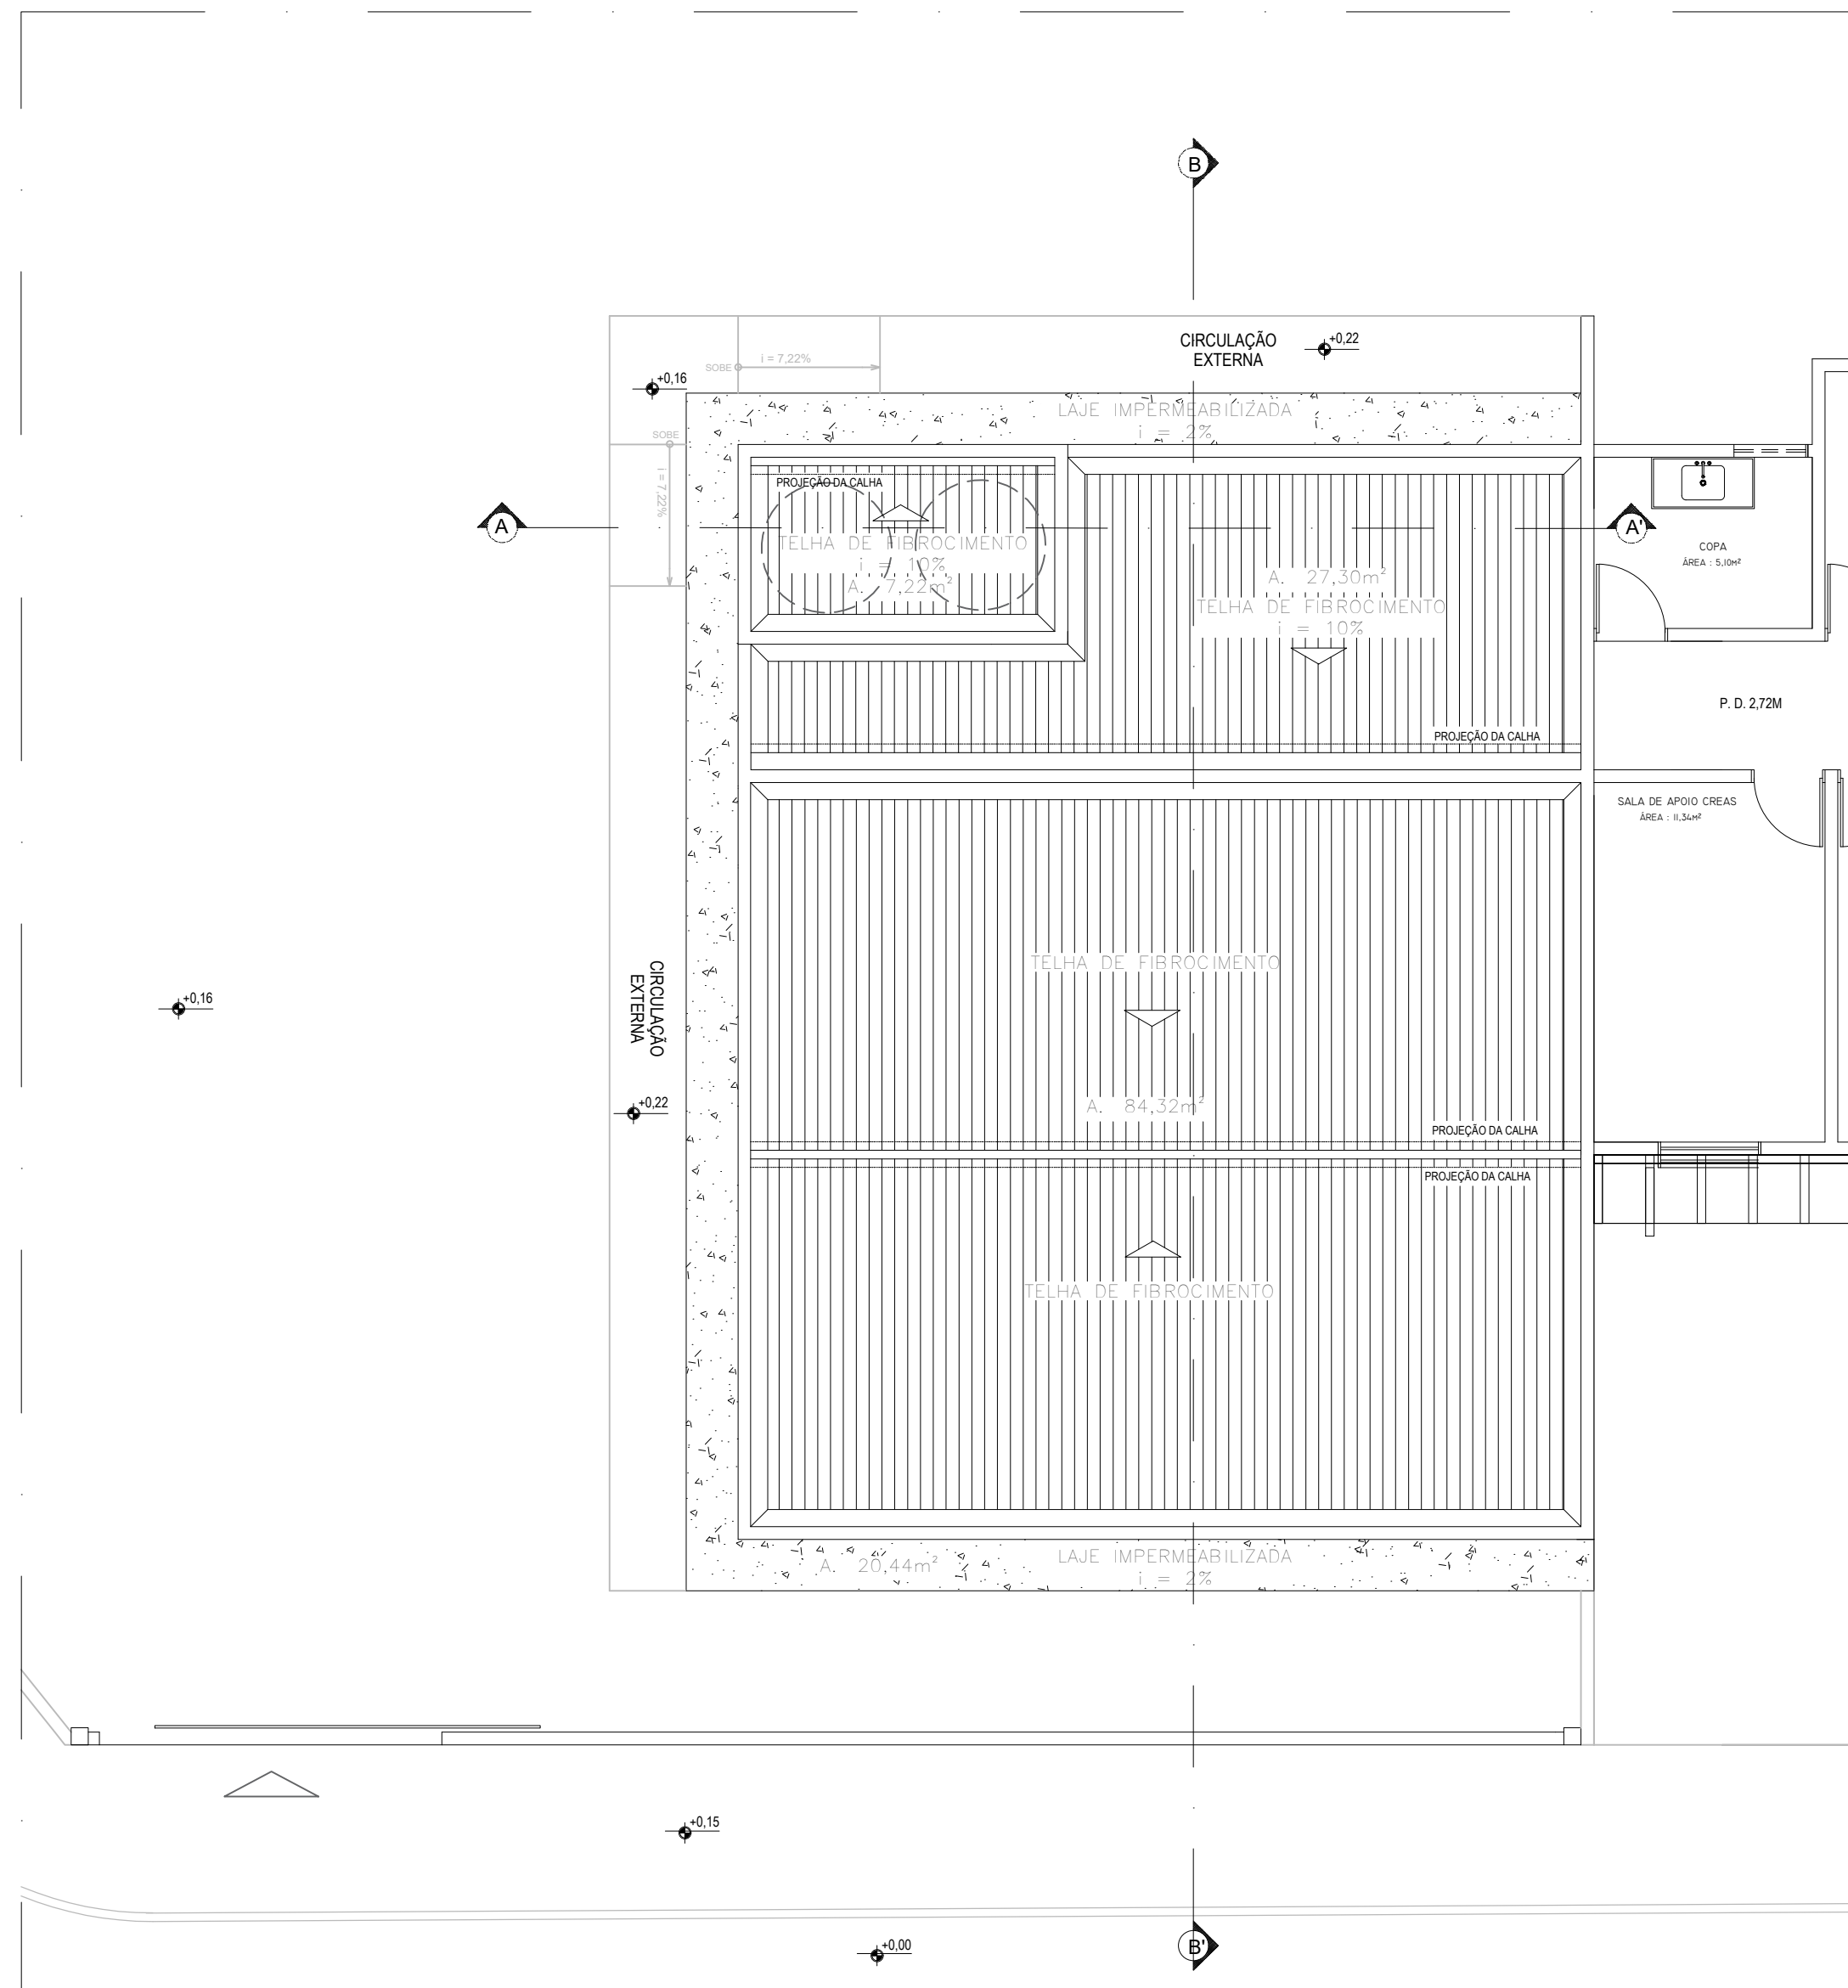

04 PLANTA DE LOCAÇÃO E COBERTA
ESCALA 1:75

Aprovação:			
 PREFEITURA MUNICIPAL DE ARAPIRACA Secretaria Municipal de Infraestrutura			
PROJETO ARQUITETÔNICO			
Título/ Obra: OBRAS E SERVIÇOS DE AMPLIAÇÃO DO CENTRO DE REFERÊNCIA ESPECIALIZADO DE ASSISTÊNCIA SOCIAL NO MUNICÍPIO DE ARAPIRACA			
Localização: RUA MINERVINA FRANCISCA DA CONCEIÇÃO, 01, SANTA ESMERALDA.CEP:57312-005, ARAPIRACA-AL			
Proprietário/ Responsável: Prefeitura Municipal de Arapiraca - CNPJ: 12198693/ 0001-58 Fernanda Luzia Ferreira da Silva - CAU: A136028-0			
Dados do Projeto: Área do Terreno 1364,96m² Área Construída 148,33m² Área da Coberta 148,33²			
Assunto: Planta de situação; Plana de implantação da ampliação; Planta de reforma e ampliação; Planta de cobertura			
Atenção: Conferir as Medidas no Local			Prancha Nº:
Desenho: Gráfico - SEMINFRA	Data: Janeiro/ 2025	Escala: Indicada	01/03