

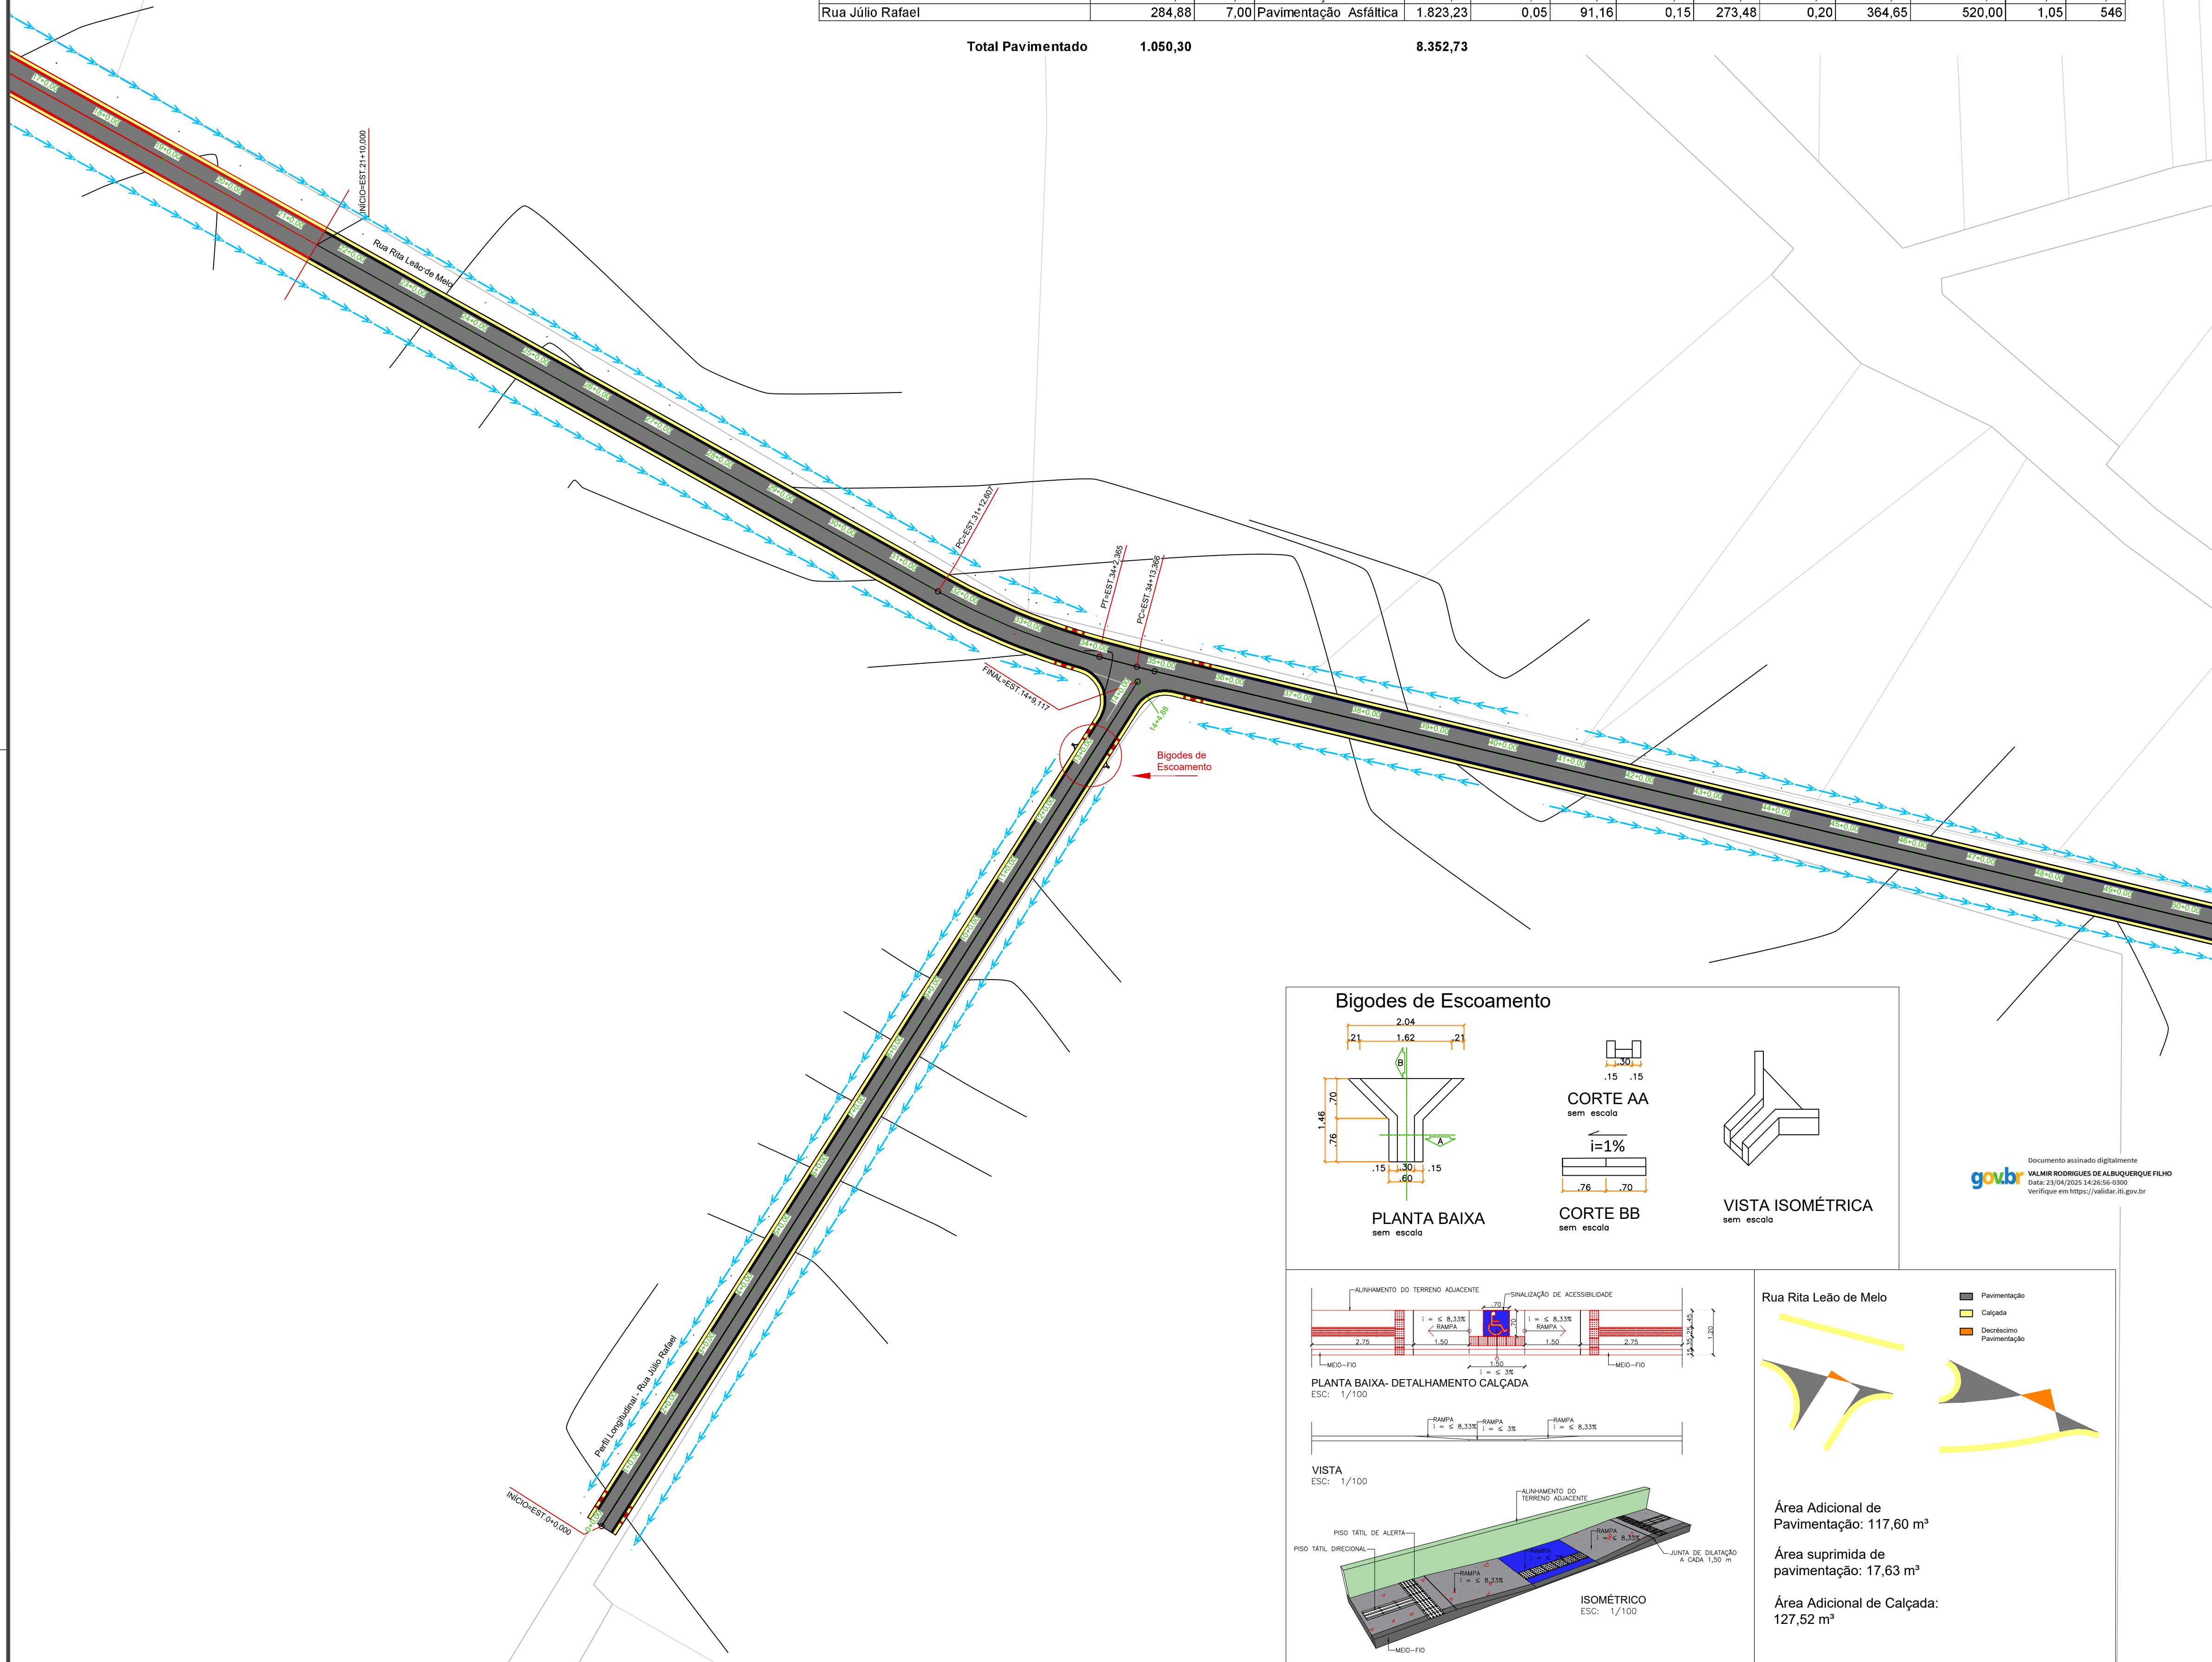


[illegible]

PLANTA DE SITUAÇÃO
SEM ESCALA

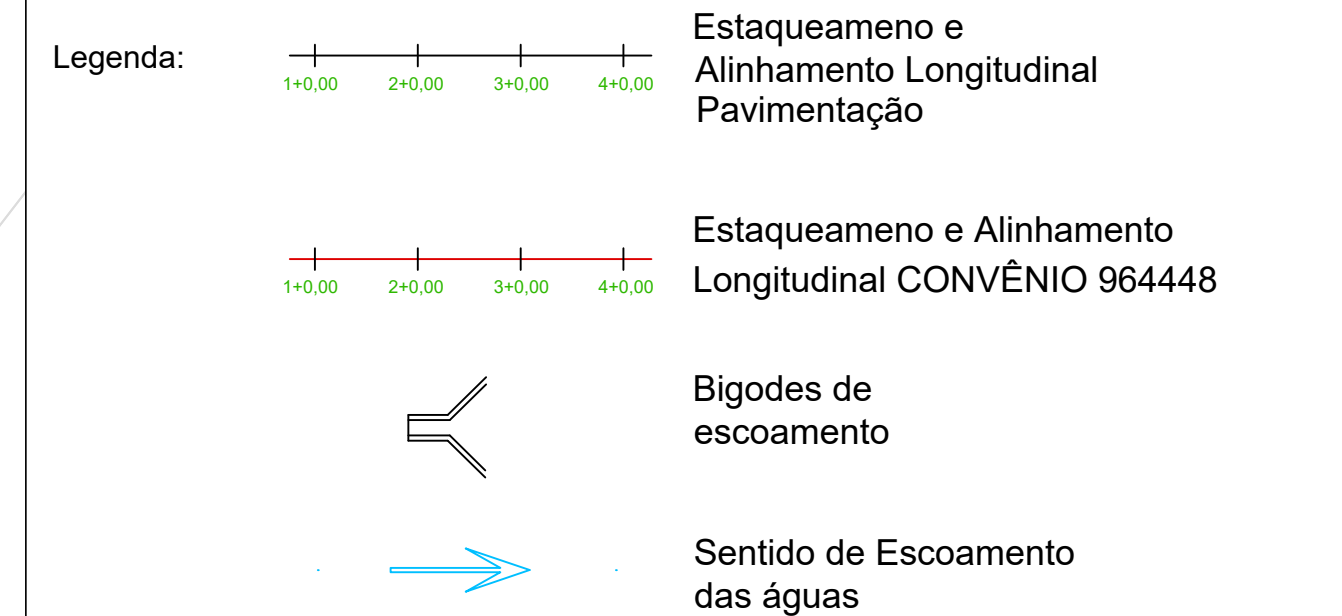

SEÇÃO TRANSVERSAL - 9M
esc 1:100

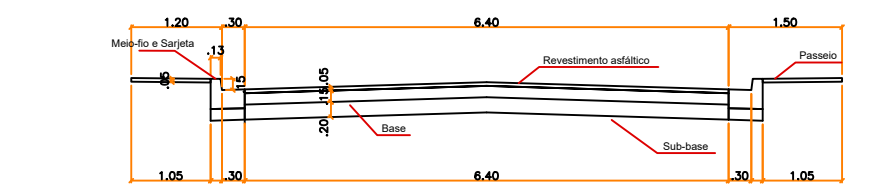

SEÇÃO TRANSVERSAL - 7M
esc 1:100

- Notas:
1. Calçadas com 5 cm de espessura e juntas de dilatação a cada 2 m com corte a seco;
 2. Sarjetas em concreto

0	B	19/11/2018	-	-	EMIÇÃO INICIAL
Rev.	Tipo	Data	Revisado Por	Resp. Técnico	Descrição
TIPOS DE EMISSÃO	A - Projeto Básico		C - Para Conhecimento		E - Para Construção
	B - Projeto Executivo		D - Para Cotação		F - Conf. Comprado
					H - Cancelado

PROJETO DE PAVIMENTAÇÃO			<div>PREFEITURA MUNICIPAL DE ARAPIRACA</div> <div>Secretaria Municipal de Infraestrutura</div>																			
			R. Samaritana, 1185 - Santa Edwiges																			
	Título/Obra:																					
	OBRAS E SERVIÇOS DE PAVIMENTAÇÃO DA RUA RITA LEÃO DE MELO E RUA JÚLIO RAFAEL, BAIRRO CANAFISTULA, ARAPIRACA - AL																					
	PLANTA DE LOCAÇÃO																					
Contrato Caixa Econômica n.º																						
Projeto/Tipo																						
<table><tr><td rowspan="3"></td><td>Desenhista</td><td>Aprov.</td><td>Revisão</td><td rowspan="3">N.º Convalido:</td></tr><tr><td>-</td><td>-</td><td>01</td></tr><tr><td>Projetaista</td><td>CREA</td><td>Data</td></tr><tr><td>-</td><td></td><td>FEVEREIRO/2025</td></tr></table>			Desenhista	Aprov.	Revisão	N.º Convalido:	-	-	01	Projetaista	CREA	Data	-		FEVEREIRO/2025	<table><tr><td rowspan="3">Escala</td><td rowspan="3">Folha</td></tr><tr><td></td></tr><tr><td></td></tr></table>			Escala	Folha		
	Desenhista		Aprov.	Revisão	N.º Convalido:																	
	-		-	01																		
	Projetaista	CREA	Data																			
-		FEVEREIRO/2025																				
Escala	Folha																					
N.º Desenho		Contratante		Indicada																		
		PREFEITURA MUNICIPAL DE ARAPIRACA - CNPJ: 12198693/0001-58																				
N.º Arquivo Digital		Localização																				
		CANAFISTULA - ARAPIRACA - AL		01/04																		