


CHAMINÉ DOS POÇOS DE VISITA E DETALHES COMPLEMENTARES

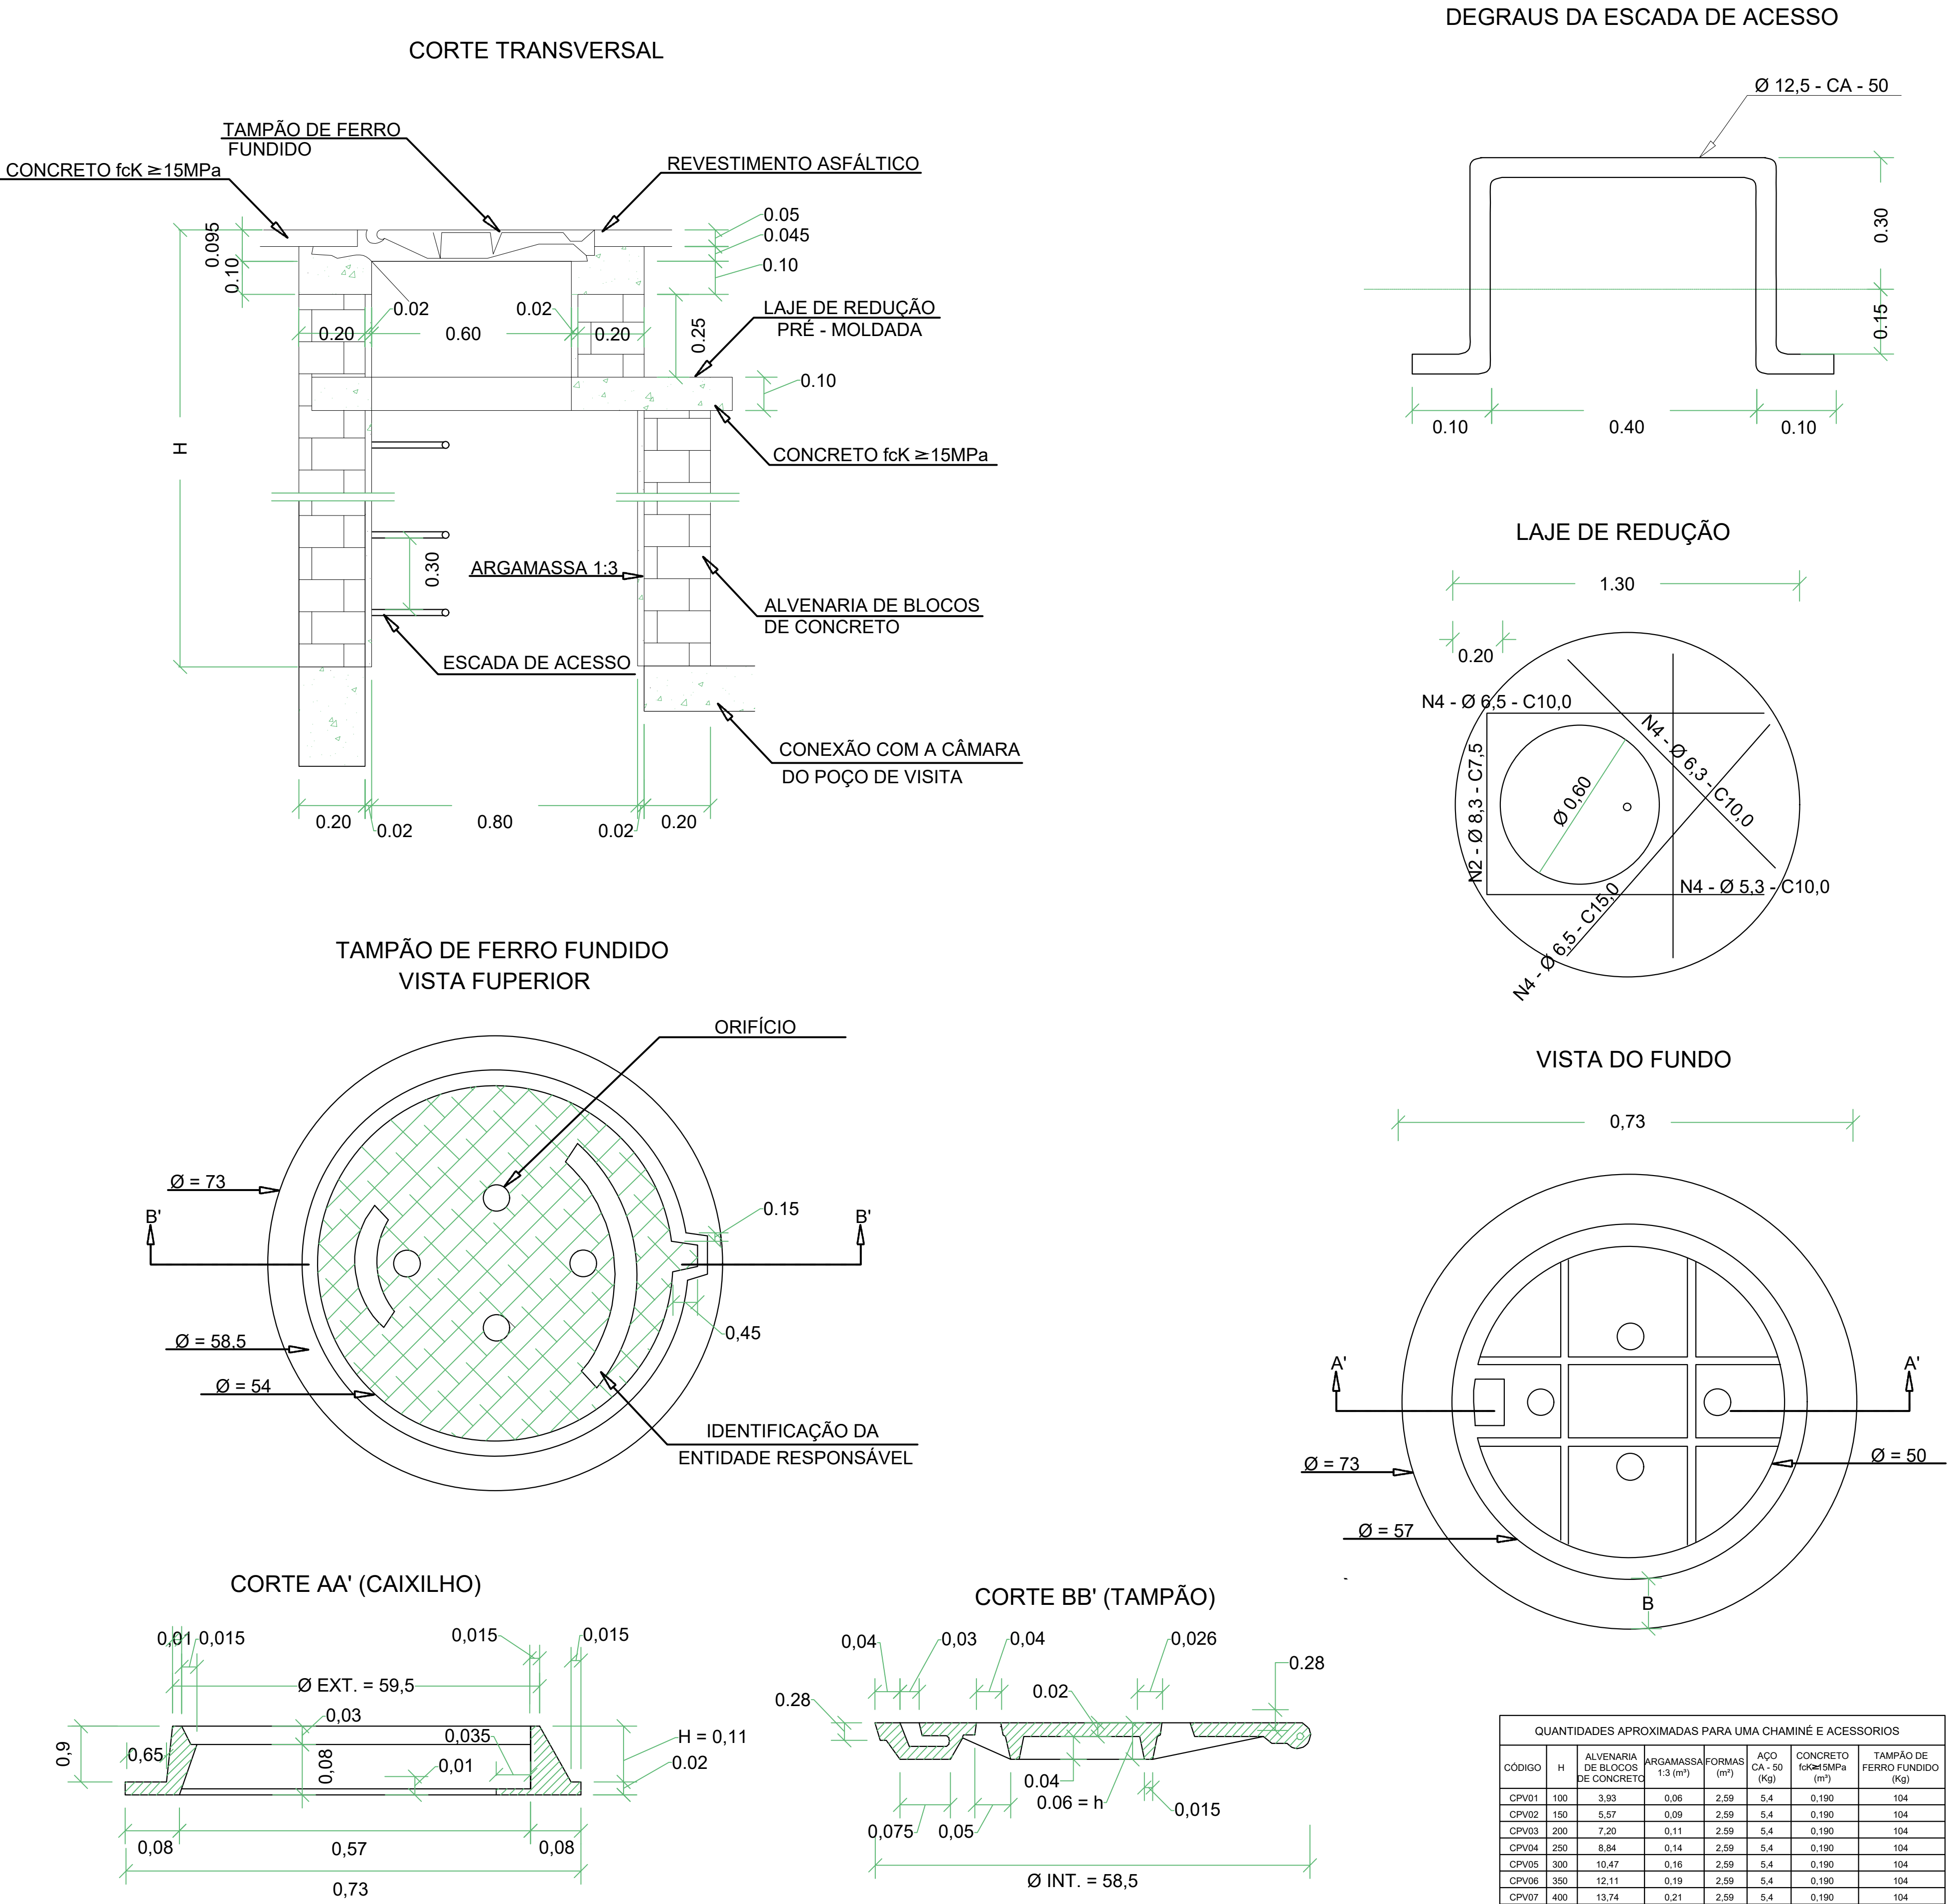

NOTA:

1 - DIMENSÕES EM cm;

2 - ARMADURA DA LAJE DE REDUÇÃO EM AÇO CA-50;

3 - A FIXAÇÃO DO DEGRAU DEVERÁ SER EM GROUT.

0	B	21/12/2018	-	-	EMIÇÃO INICIAL
Rev.	Tipo	Data	Revisado Por	Resp. Técnico	Descrição
TIPOS DE EMISSÃO	A - Projeto Básico B - Projeto Executivo	C - Para Conhecimento D - Para Cotação	E - Para Construção F - Conf. Comprado	H - Cancelado	

**PROJETO DE DRENAGEM**

**PREFEITURA MUNICIPAL DE ARAPIRACA**  
Secretaria Municipal de Infraestrutura

R. Samaritana, 1185 - Santa Edwiges

Título/Obra:  
**PROJETO DE PAVIMENTAÇÃO E DRENAGEM DE DIVERSAS RUAS NO MUNICÍPIO DE ARAPIRACA/AL**

**CHAMINÉ DOS POÇOS DE VISITA - DESENHO TIPO PLANTA, CORTES E DETALHES**

Contrato Caixa Econômica n.º:  
1056865-74/2018

Projeto/Tipo:

Projeto	Desenhista	Aprov.	Revisão	N.º Contrato
	-	-	00	24.455/18
N.º Desenho	Projeto	CREA	Data	
DE-24455-13-06-01-02-07	-	-	MAR/2019	
N.º Arquivo Digital	Contratante	Escala	Folha	
DE-24455-13-06-01-02-07.dwg	Prefeitura Municipal de Arapiraca - CNPJ: 12198693/0001-58	INDICADA	02/04	
	Localização			
	ARAPIRACA - ALAGOAS			