



PLANTA
ESC. : 1/1000

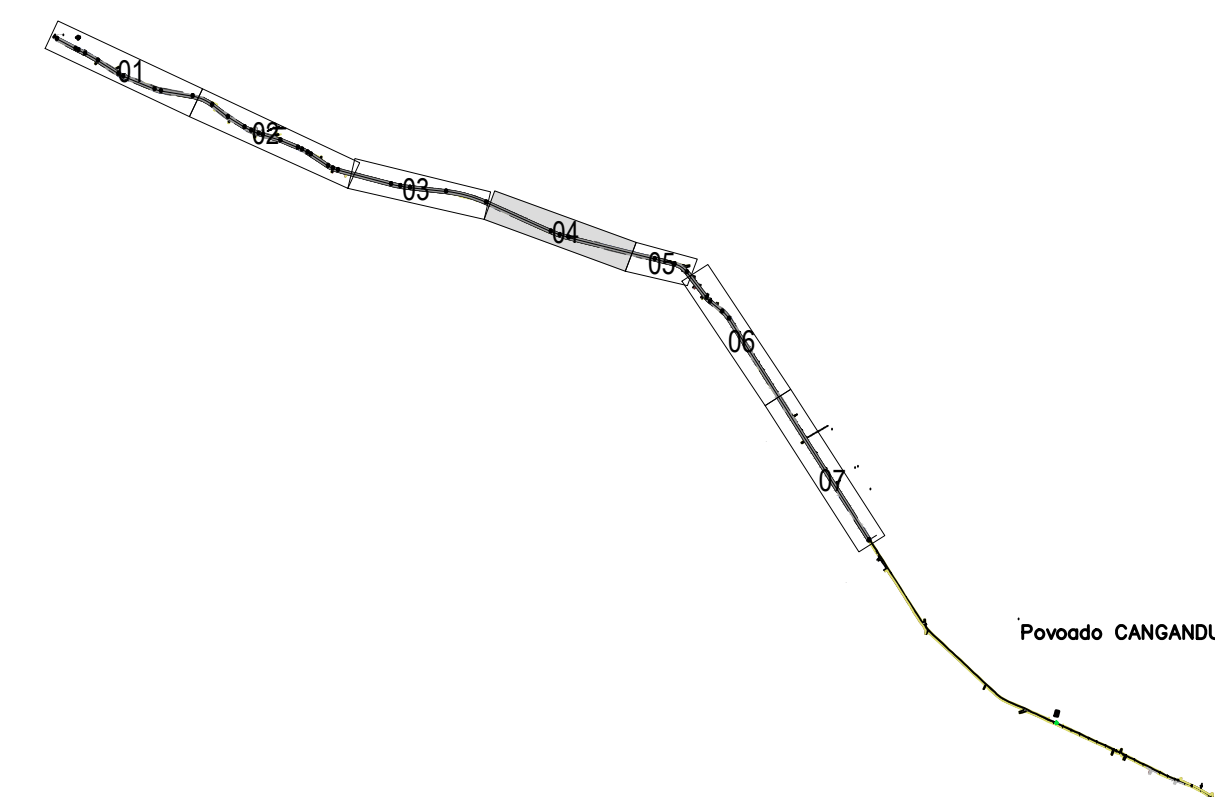

Prasanto GAGANDI

VOLUME TOTAL							
Estado	Área de Corte (m²)	Área del Arco (m²)	Volumen de Corte (m³)	Volumen del Arco (m³)	Volumen Corte, Arco (m³)	Volumen Arco, Arco (m³)	Volumen Líquido (m³)
+18800	0,50	0,79	4,49	8,74	2243,41	3721,87	-1478,46
+19900	0,41	0,78	4,53	7,89	2247,84	3725,78	-1478,95
+20000	0,50	0,68	4,65	7,27	2252,59	3719,13	-1466,56
+20100	0,62	0,60	5,70	6,54	2258,27	3743,57	-1465,30
+20200	1,07	0,51	6,48	5,34	2266,75	3749,11	-1462,36
+20300	1,33	0,62	12,01	5,63	2276,76	3754,74	-1475,98
+20400	1,14	0,69	12,34	6,55	2291,10	3759,19	-1470,09
+20500	1,03	0,73	10,86	7,11	2301,96	3768,41	-1466,45
+20600	0,74	0,88	8,85	8,05	2310,81	3776,45	-1465,65
+20700	0,61	0,84	6,72	8,62	2317,52	3785,07	-1467,55
+20800	0,64	0,81	6,22	8,27	2323,74	3793,34	-1469,59
+20900	0,55	0,78	5,93	7,94	2328,68	3801,70	-1471,02
+21000	0,73	0,65	6,41	7,14	2338,08	3808,41	-1472,33
+21100	0,50	0,61	14,57	12,55	2347,59	3815,59	-1478,00
+21200	0,85	0,47	16,16	10,78	2357,20	3821,78	-1464,58
+21300	1,29	0,49	21,42	9,58	2368,63	3831,38	-1462,73
+21800	1,79	0,71	30,81	11,96	2419,44	3853,33	-1433,89
+22000	1,44	0,99	29,29	17,07	2447,73	3870,34	-1422,61
+22200	0,74	1,21	17,84	22,01	2465,57	3892,35	-1426,78
+22400	1,00	1,23	17,39	24,58	2482,96	3916,73	-1433,77
+22600	0,94	1,20	19,37	24,33	2502,33	3941,05	-1438,72
+22800	0,66	1,16	16,05	23,00	2518,38	3964,65	-1446,27
+23000	0,20	1,49	8,67	26,49	2527,90	3991,14	-1464,09
+23200	0,62	1,96	2,19	34,54	2539,25	4025,08	-1498,83
+23400	0,00	2,39	0,15	43,50	2550,60	4059,45	-1508,78
+23600	0,29	2,91	0,02	52,50	2562,40	4102,19	-1502,75
+23800	0,00	4,21	0,00	71,19	2590,40	4193,34	-1503,94
+24000	0,00	4,13	0,00	87,36	2590,40	4280,70	-1519,29
+24200	0,00	4,58	0,00	10,10	2590,40	4367,79	-1538,39
+24300	0,00	3,86	0,00	10,17	2590,40	4407,97	-1578,56
+24400	0,00	3,59	0,01	37,23	2590,41	4445,19	-1591,79
+24500	0,00	4,43	0,00	35,00	2590,41	4480,25	-1600,84
+24600	0,00	2,80	0,00	31,08	2590,41	4511,32	-1581,51
+24700	0,24	1,39	1,23	20,87	2590,64	4532,20	-2001,51
+24800	0,01	1,61	1,29	14,95	2591,93	4547,15	-2015,25
+24900	0,01	1,45	0,18	15,50	2592,06	4562,45	-2030,39
+25000	0,00	1,51	0,48	16,32	2592,06	4578,24	-2045,20
+25200	0,16	1,38	3,38	26,92	2594,90	4603,13	-2068,99
+25400	0,05	1,62	2,30	29,96	2597,10	4633,15	-2096,05
+25600	0,21	1,75	2,71	33,65	2598,81	4668,90	-2126,99
+25800	0,93	1,41	11,44	31,61	2591,25	4696,41	-2147,16
+26000	0,97	1,11	10,92	25,18	2597,27	4723,60	-2153,33

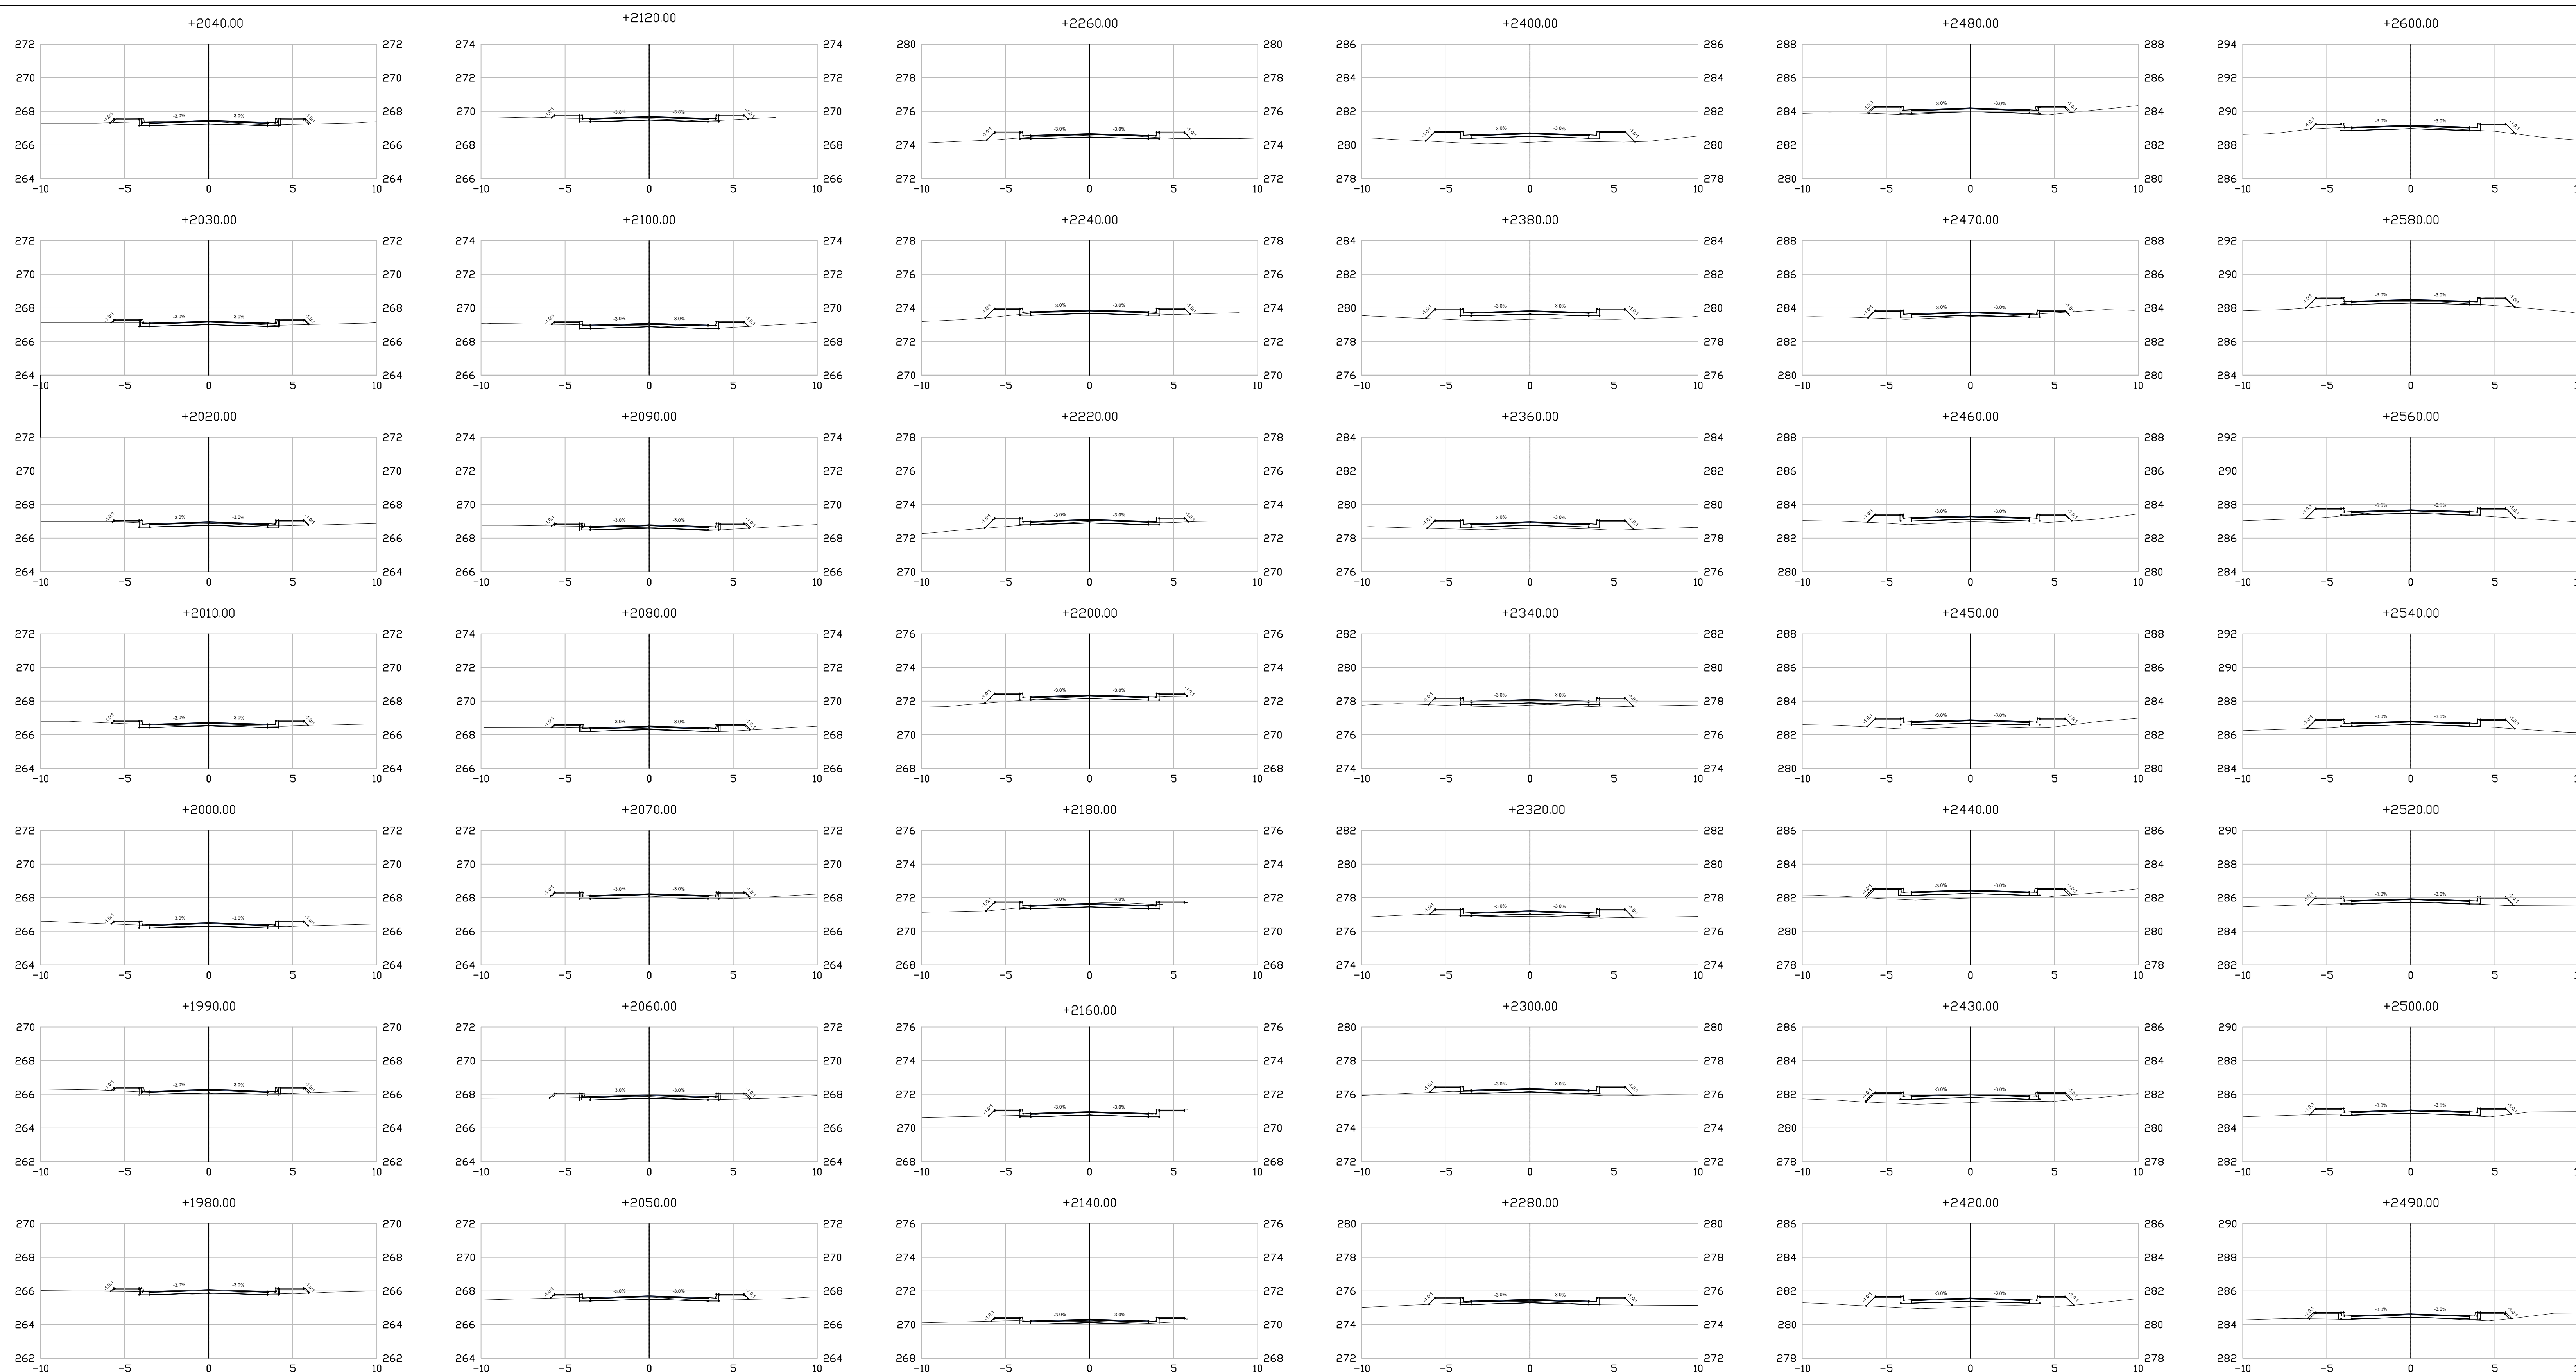

SEÇÕES
ESC: 1/200

0	B	14/11/2018	-	-	EMISSÃO INICIAL	
Rev.	Tipo	Data	Revisado Por	Resp. Técnico	Descrição	
TIPOS DE EMISSÃO	A - Projeto Básico B - Projeto Executivo		C - Para Conhecimento D - Para Cotação		E - Para Construção F - Conf. Comprado H - Cancelado	

PROJETO DE PAVIMENTAÇÃO



PREFEITURA MUNICIPAL DE ARAPIRACA

Secretaria Municipal de Infraestrutura

R. Samaritana, 1185 - Santa Edwiges

Título: **PAVIMENTAÇÃO E DRENAGEM EM DIVERSAS RUAS DO POVOADO CANAFÍSTULA E POVOADO CANGUANDU NO MUNICÍPIO DE ARAPIRACA/AL**

PROJETO DE PAVIMENTAÇÃO
ESTRADA CANGUANDU
PLANTA E SEÇÕES - EST. + 1980.00 A EST. + 2600.00

Contrato Cota Econômica - N.º: **1056865-74/2018**

Projeto/Tipo	Descrição	Aprov.	Revisado	N.º Contrato
 <p>COMPANHIA estadual projetos</p>	-		00	24.455/18
	Projeto	CREA	Data	
	-		MAR/2019	
N.º Desenho	Contratante	Unidade	Excele	Folha
DE-24455-13-06-00-07-07	Prefeitura Municipal de Arapiraca - CNPJ: 12198693/0001-58	BAIRO CANGUANDU - ARAPIRACA - ALAGOAS	INDICADA	04/07