
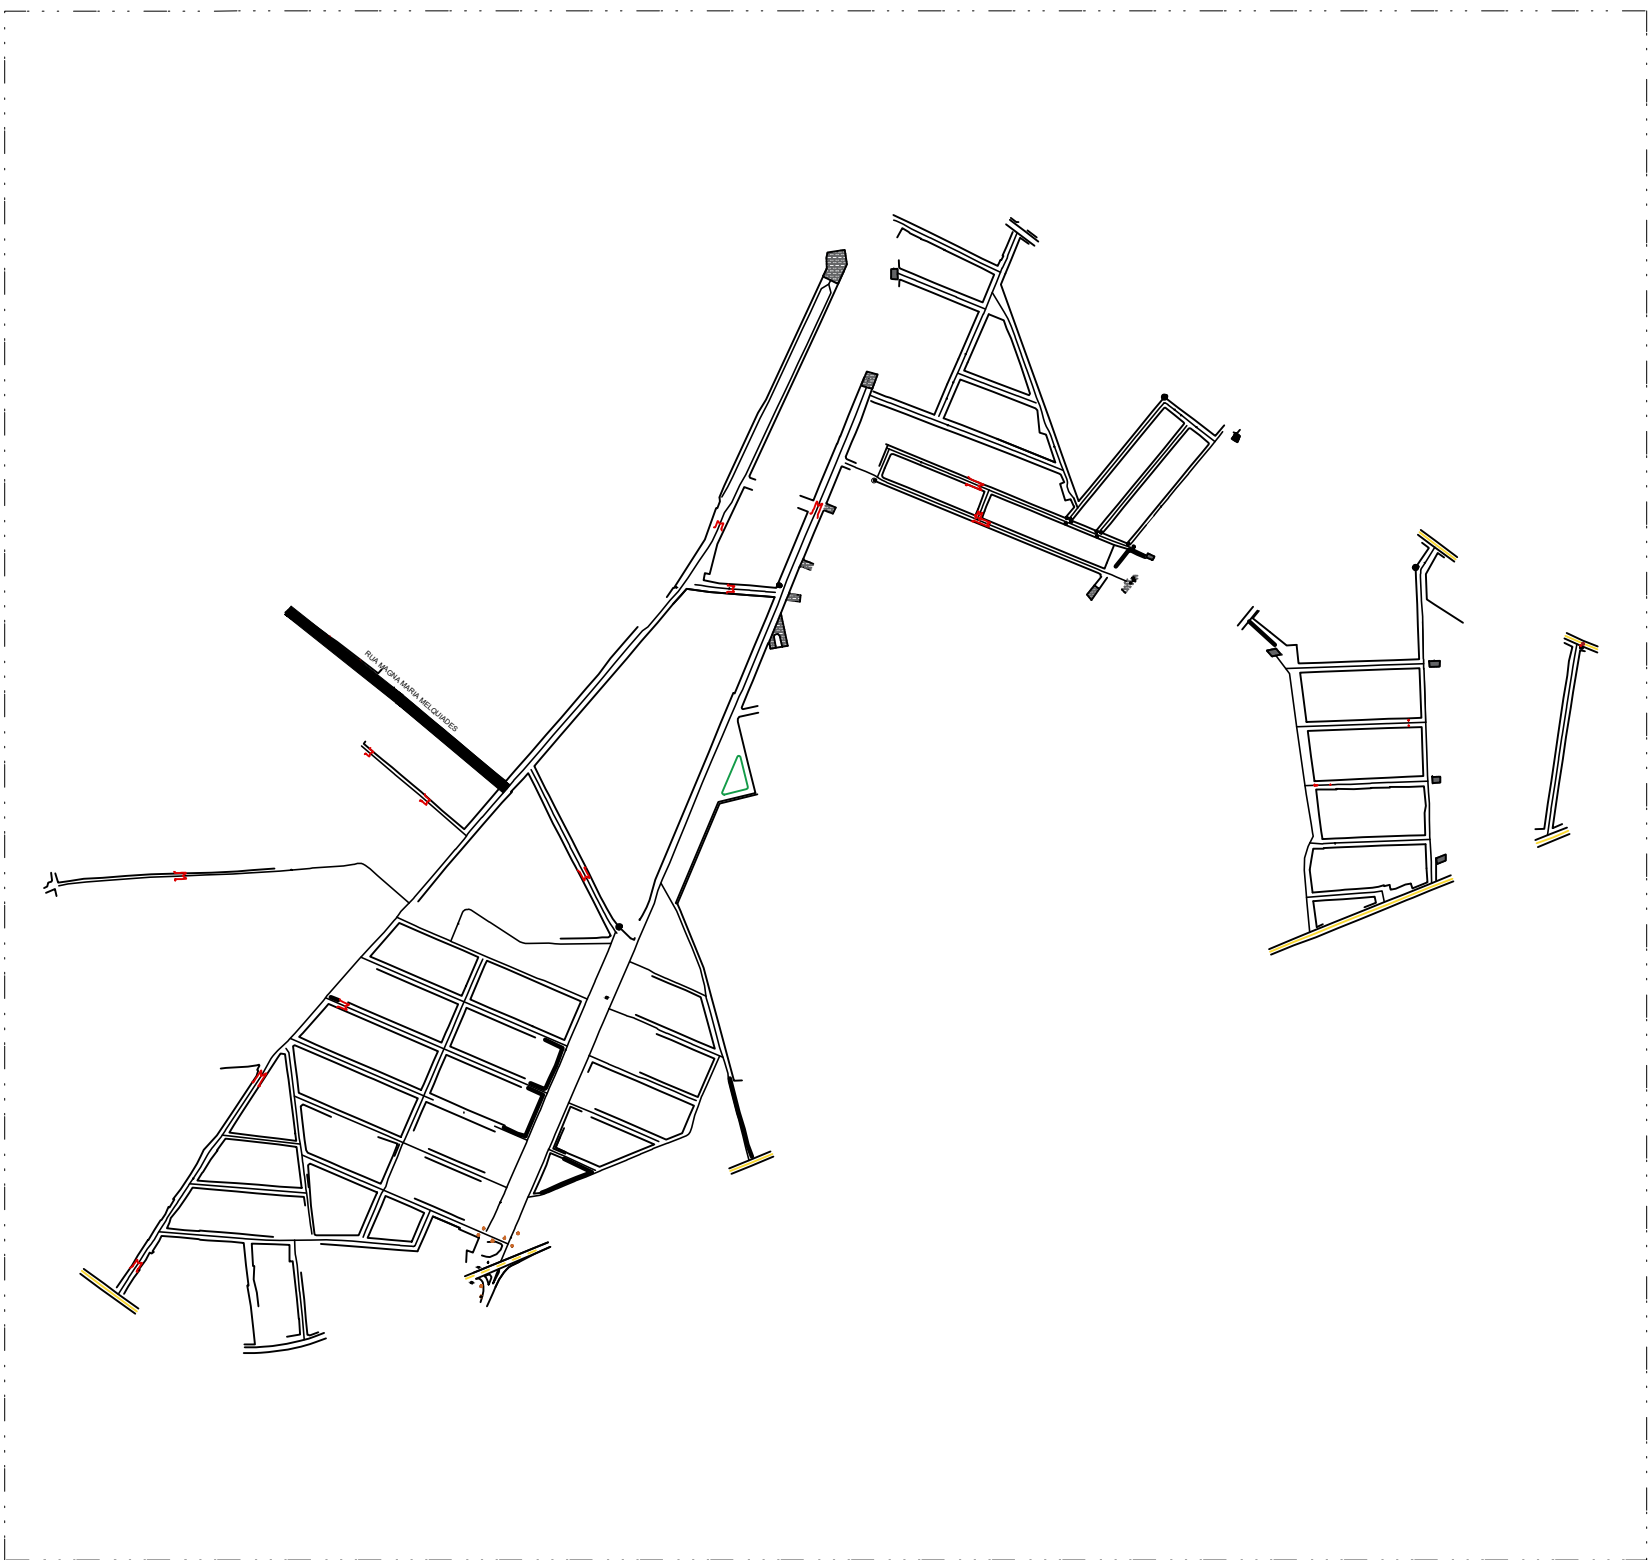


PERFIL  
E<sub>H</sub> = 1:1.000  
E<sub>V</sub> = 1:100

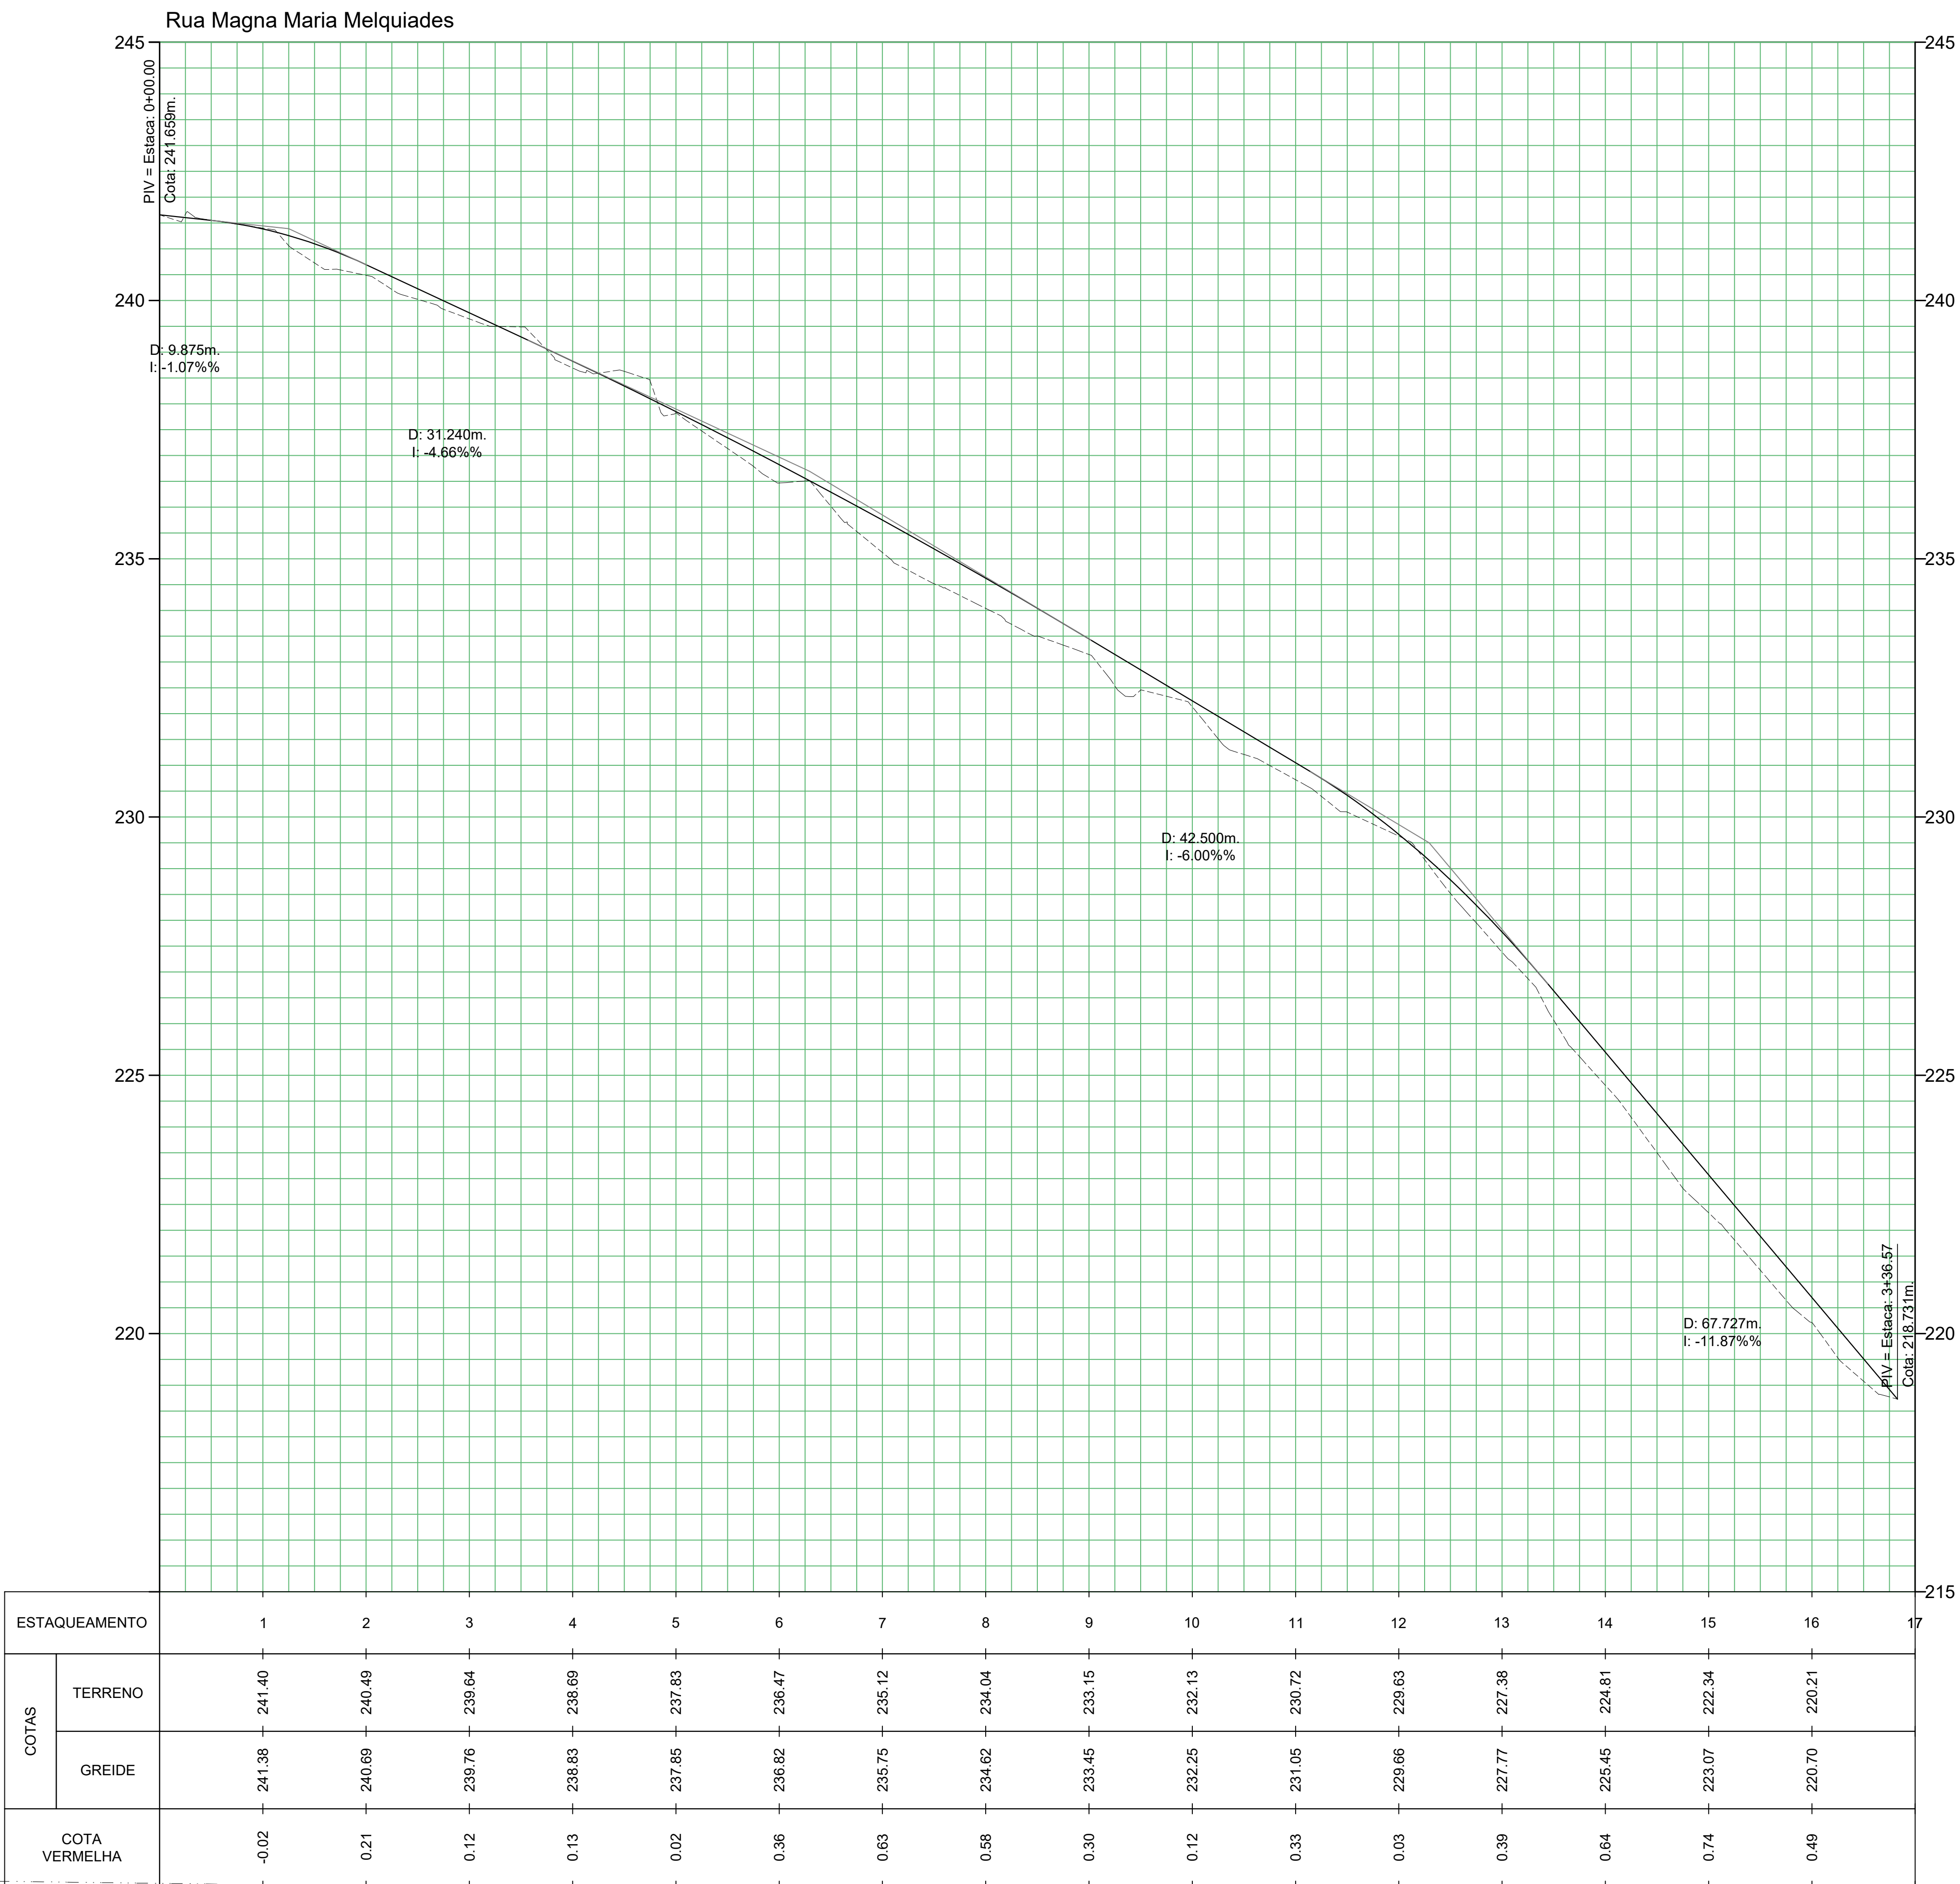

PLANTA DE LOCALIZAÇÃO

LEGENDA

- GREIDE DE PROJETO
- TERRENO NATURAL

NOTAS

1. TODAS AS DIMENSÕES ESTÃO EM METRO EXCETO ONDE INDICADO.

0	B	19/12/2018	-	-	EMISSÃO INICIAL
Rev.	Tipo	Data	Revisado Por	Resp. Técnico	Descrição
TIPOS DE EMISSÃO	A - Projeto Básico B - Projeto Executivo		C - Para Conhecimento D - Para Cotação	E - Para Construção F - Conf. Comprado	E - Conf. Construído H - Cancelado
PROJETO DE PAVIMENTAÇÃO					
	<b>PREFEITURA MUNICIPAL DE ARAPIRACA</b> Secretaria Municipal de Infraestrutura				
	R. Samaritana, 1185 - Santa Edwiges				
	Título/Obra: <b>PAVIMENTAÇÃO E DRENAGEM EM DIVERSAS RUAS DO BAIRRO DE GUARIBAS, NO MUNICÍPIO DE ARAPIRACA/AL</b>				
PAVIMENTAÇÃO E TERRAPLENAGEM RUA MAGNA MARIA MELQUIADES PLANTAS E PERFIS					
Contrato Caixa Econômica n.º: 1056865-74/2018					
Projeto Tipo:					
Projetista 		Desenhista -		Aprov. -	Revisão <b>00</b>
N.º Desenho DE-24455-03-06-00-06-11		Contratante Prefeitura Municipal de Arapiraca - CNPJ:12198693/0001-58		Data MAR/2019	N.º Contrato: <b>24.455/18</b>
N.º Arquivo Digital DE-24455-03-06-00-06-11.dwg		Localização BAIRRO GUARIBAS - ARAPIRACA - ALAGOAS		Escala INDICADA	Folha 11/12